

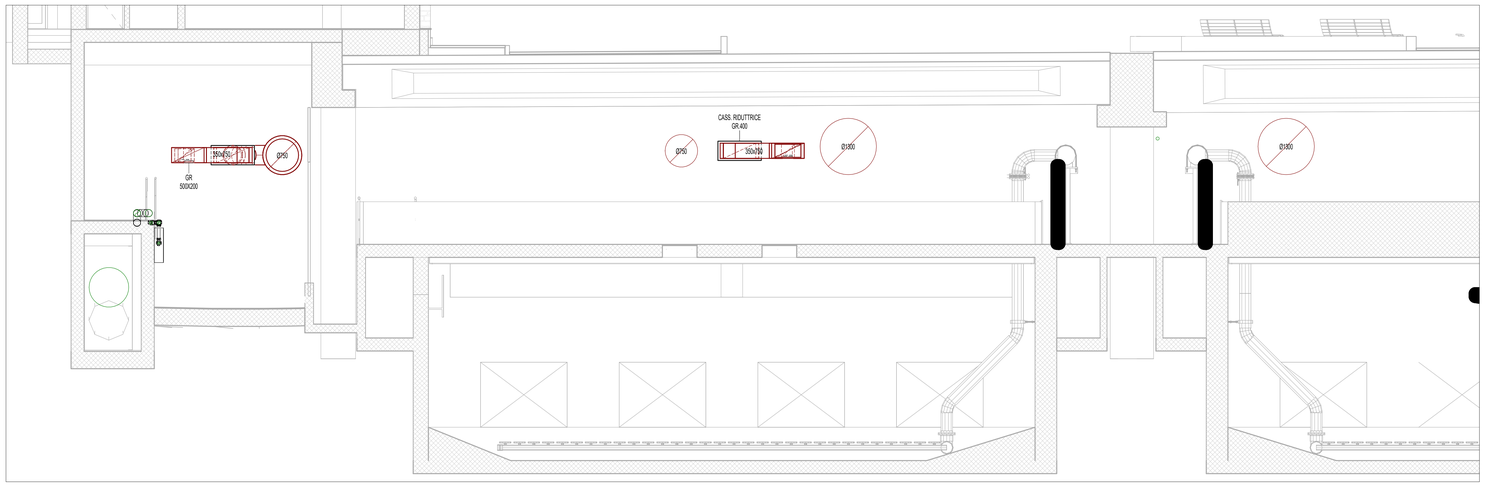



SEZIONE BB' - SCALA 1:50

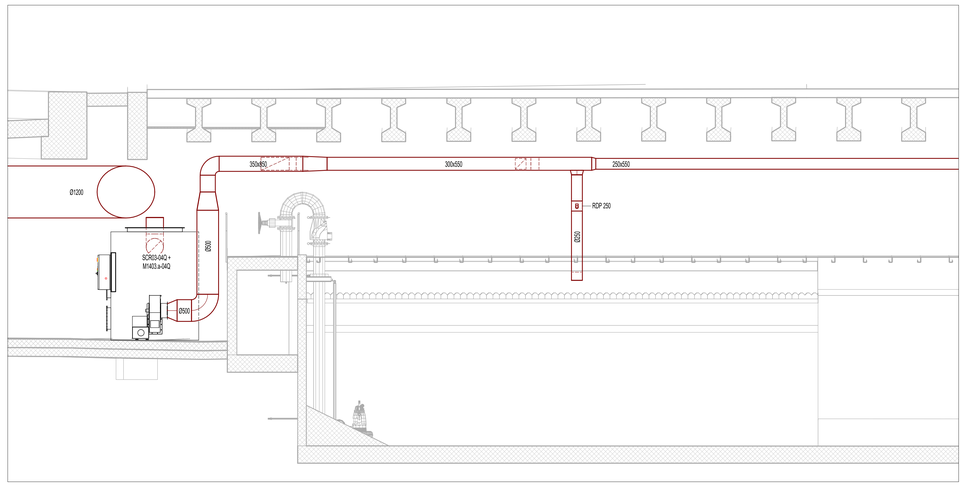


SEZIONE FF' - SCALA 1:50

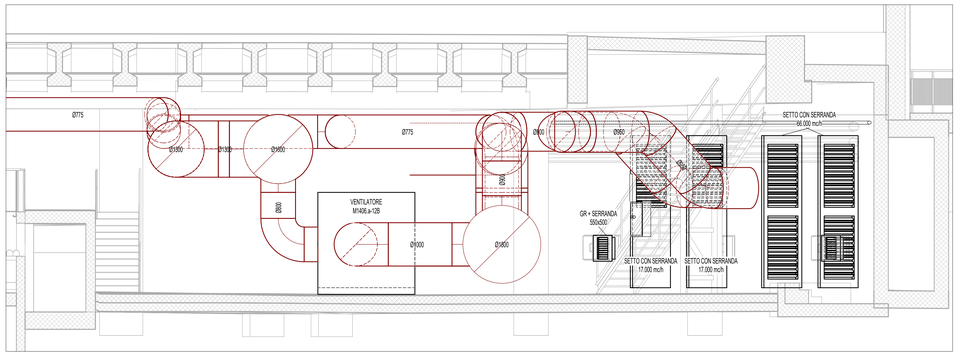


SEZIONE DD' - SCALA 1:50

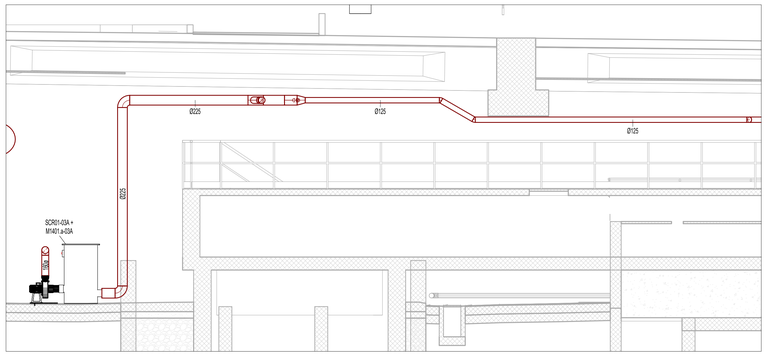


SEZIONE CC' - SCALA 1:50

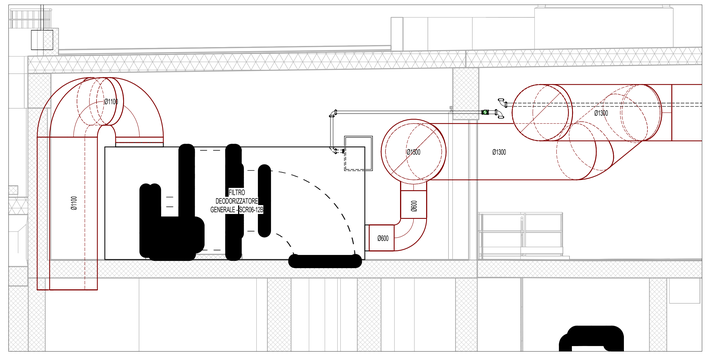


SEZIONE AA' - SCALA 1:50

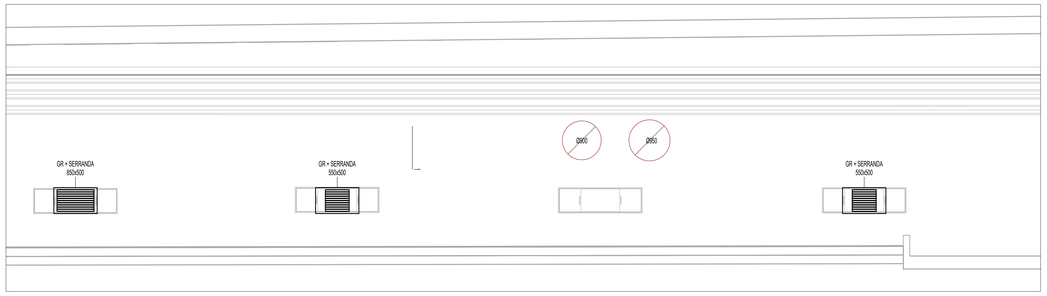

SEZIONE EE' - SCALA 1:50

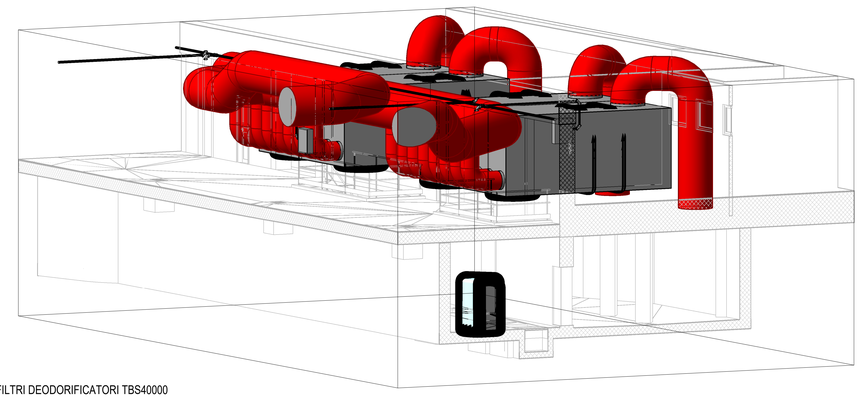

DETTAGLIO FILTRI DEODORIFICATORI TBS40000

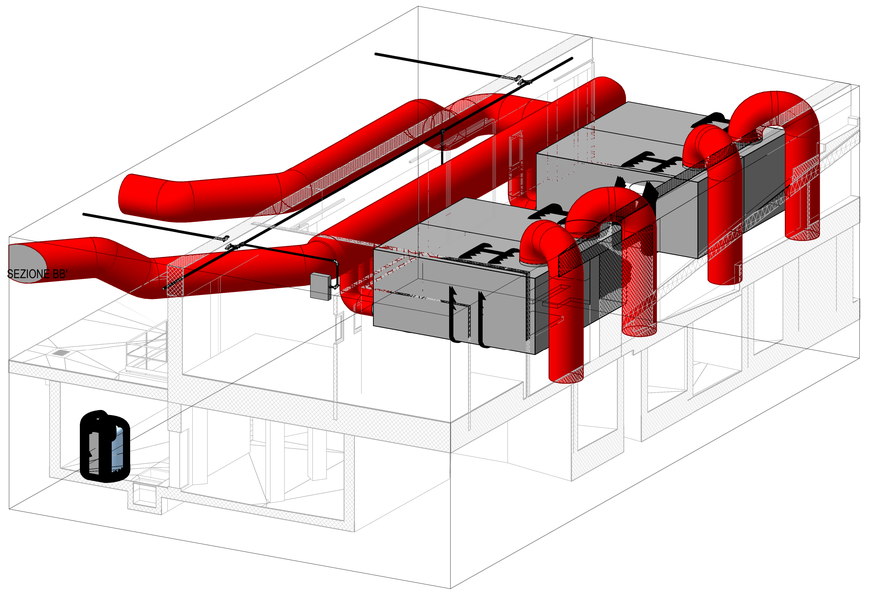

DETTAGLIO FILTRI DEODORIZZATORI TBS40000

Comune
GENOVA

Provincia
GENOVA

Titolo del progetto

Depuratore di Punta Vagno – Ammodernamento impianto – Revamping impianto – Comune di Genova

Livello di progettazione	Settore di business	Disciplina
PF	I2 - DEPURAZIONE	IMP - IMPIANTI

Numero	Titolo	Scala
EG 23	Impianto aeraulico sezioni e dettagli	1:50

ID Progetto	Titolo sintetico (nome file di stampa)	Codifica WBS
2022GESI0044-00	2022GESI0044-00-PF-I2-IMP-EG-023-01- Impianto aeraulico sezioni e dettagli	C75I2-A004-07-0003

Rev.	Data	Descrizione	Redatto	Controllato	Approvato
01	12/2023	Adeguamento normativo	AC	AP	AC
00	08/2022	Emissione Progetto Definitivo	AC	AP	AC

Redatto: Ing. Andrea Chiovelli

Verificato: Ing. Valentina Querci

Approvato: PROJECT MANAGER Ing. Francesco Gaglio

IRETI
Funzione Ingegneria e Realizzazioni
IRETI S.p.A - Società con socio unico IREN S.p.A
Sottoposta a direzione e coordinamento di IREN S.p.A
Sede legale : Via Piacenza, 54 - 16138 Genova (GE)
cod.fisc n° 01791490343 e P.IVA n° IT 02863660359
pec:ireti@pec.ireti.it

RTP
cooprogetti
MANDATARIA
COOPROGETTI Soc. Coop.
Via della Proggetta, 150, 00024 Guidonia (RO) - Italia
Cod. fisc. e P.IVA n°10042650043 - Pec: cooprogetti@pec.it
MANDANTI
VIA Ingegneria s.r.l.
ACS International Engineering s.r.l.
Arch. Mario Gallarati
Ing. Enrico Gallarati

COOPROGETTI Soc. Coop.
IL PRESIDENTE
Ing. Alessandro Piacenti