
1 Stato di progetto - Planimetria censimento e risoluzione delle interferenze

1 : 200

LEGENDA:	
- - - - - -	Opere esistenti da demolire
————	Opere a progetto di nuova realizzazione e esistenti da conservare

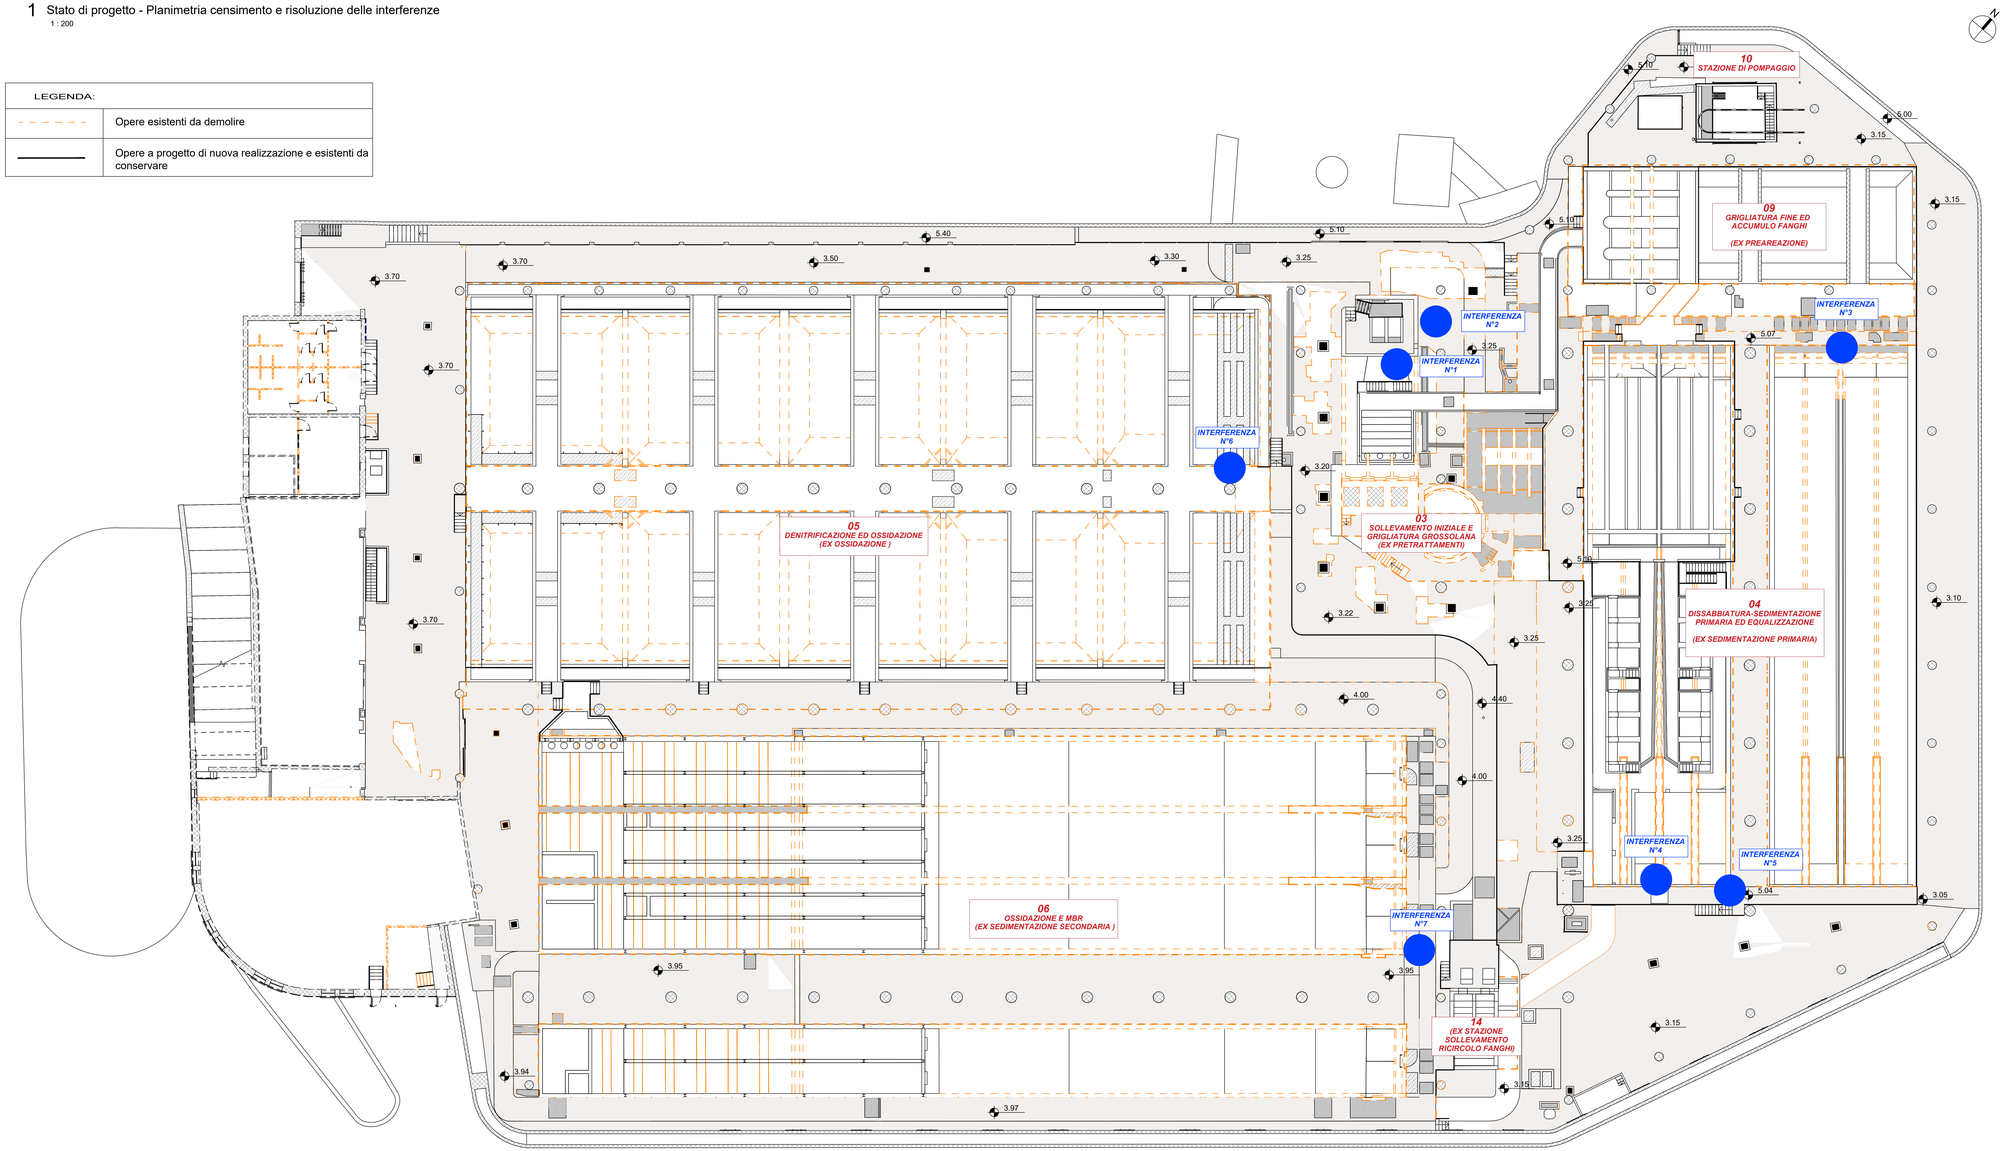

CENSIMENTO INTERFERENZE	
Interferenza n°1	Interferenza ingresso del refluo da arrivo fogna verso ex pretrattamenti durante le fasi di realizzazione del nuovo comparto di grigliatura grossolana e sollevamento iniziale.
Interferenza n°2	Interferenza con le attività di manutenzione ordinaria da parte del personale di gestione dell'impianto durante le fasi di realizzazione del nuovo comparto di grigliatura grossolana e sollevamento iniziale.
Interferenza n°3	Interferenza deviazione provvisoria a valle della grigliatura grossolana verso ex sedimentazione primaria (linea 1) durante le fasi di realizzazione del nuovo comparto di dissabbiatura/sedimentazione primaria.
Interferenza n°4	Interferenza del refluo nel canale di uscita ex sedimentazione primaria con vasca ex sedimentazione I (linea 1) durante le fasi di realizzazione del nuovo comparto di dissabbiatura/sedimentazione primaria.
Interferenza n°5	Interferenza del refluo nel canale di uscita ex sedimentazione primaria con vasca ex sedimentazione I (linea 2) durante le fasi di realizzazione del nuovo comparto di equalizzazione.
Interferenza n°6	Interferenza alimentazione ex ossidazione (linea 1) durante le fasi di realizzazione del nuovo comparto di denitrificazione ed ossidazione.
Interferenza n°7	Interferenza alimentazione ex sedimentazione II (linea 4) durante le fasi di realizzazione del nuovo comparto di ossidazione e MBR.

Comune
GENOVA

Provincia
GENOVA

Titolo del progetto

Depuratore di Punta Vagno – Ammodernamento impianto – Revamping impianto – Comune di Genova

Livello di progettazione	Settore di business	Disciplina
PF	I2 - DEPURAZIONE	GEN-GENERALE

Numero	Titolo	Scala
EG014	Planimetria inquadramento interferenze	1:200

ID Progetto	Titolo sintetico (nome file di stampa)	Codifica WBS
2022GESI0044-00	2022GESI0044-00-PF-I2-GEN-EG-014-01-Planimetria inquadramento interferenze	C75I2-A004-07-0003

Rev.	Data	Descrizione	Redatto	Controllato	Approvato
01	12/2023	Adeguamento normativo	MDG	AP	AC
00	08/2022	Emissione Progetto Definitivo	MDG	AP	AC

Redatto: Ing. Matteo Di Girolamo
Verificato: Ing. Valentina Querci
Approvato: PROJECT MANAGER geom. Francesco Gaglio — Ing. Francesco Gaglio

IRETI
Funzione Ingegneria e Realizzazioni
IRETI S.p.A. - Società con socio unico IREN S.p.A
Sottoposta a direzione e coordinamento di IREN S.p.A
Sede legale : Via Piacenza, 54 - 16138 Genova (GE)
cod.fisc.n° 01791490343 e P.IVA n° IT 02863660359
pec:ireti@pec.ireti.it

RTP
cooprogetti
MANDATARIA:
COOPROGETTI Soc. Coop.
Via della Pieve, 103, 06024 Gubbio (PG) - Italia
Cod. fisc. e P.IVA n°00424600543 - Pec: cooprogetti@pec.it
MANDANTI:
VIA Ingegneria s.r.l.
ACS International Engineering s.r.l.
Arch. Mario Gallarati
Ing. Enrico Gallarati
COOPROGETTI Soc. Coop.
IL PRESIDENTE
Ing. Alessandro Pitscheci