


A Stato di progetto - Sezione A
1 : 200

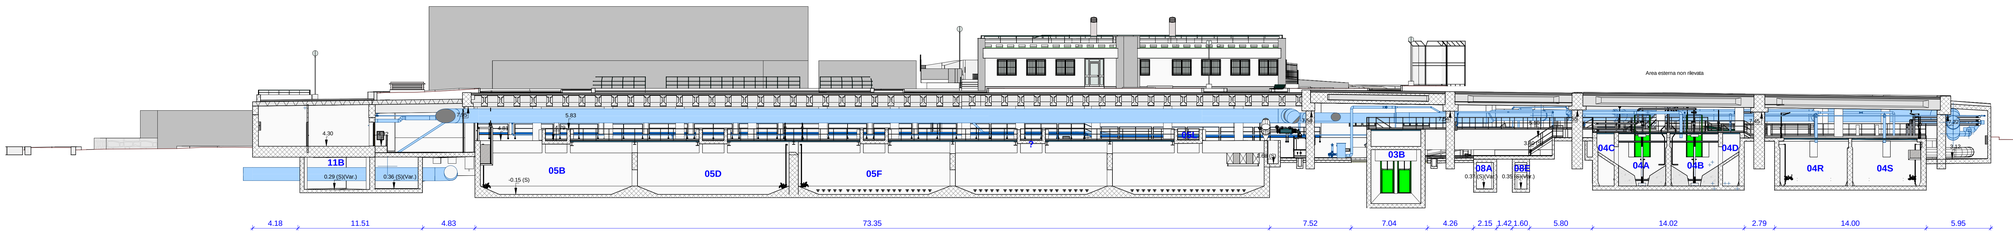


4 Keyplan
1 : 1000

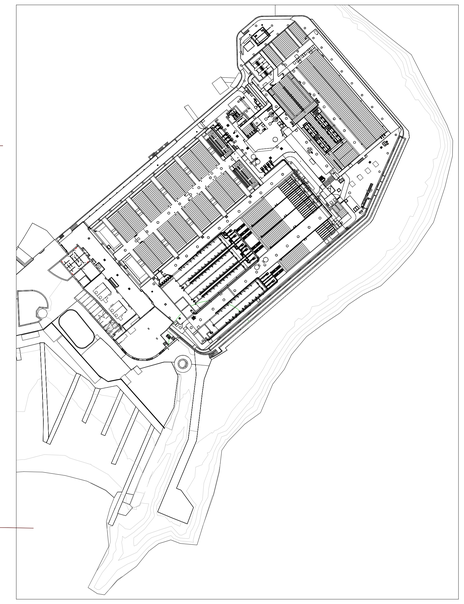


B Stato di progetto - Sezione B
1 : 200

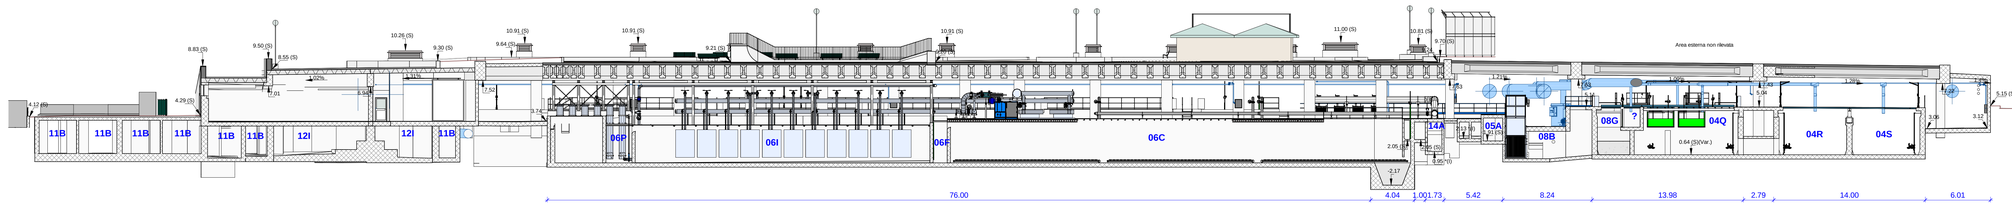


C Stato di progetto - Sezione C
1 : 200

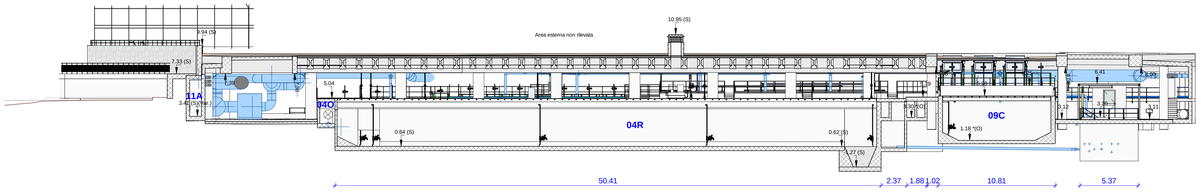


1 Stato di progetto - Spaccato assonometrico 3

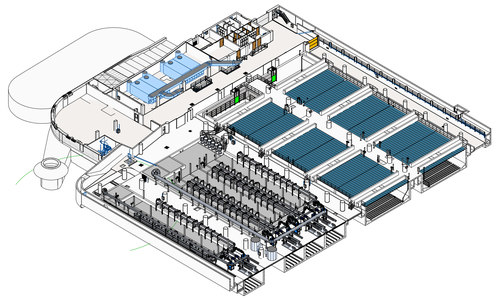


D Stato di progetto - Sezione D
1 : 200

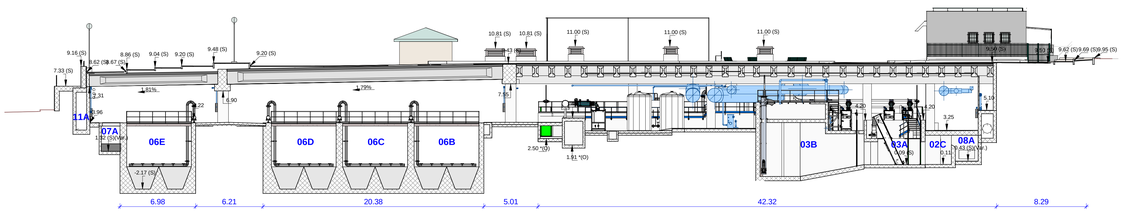

2 Stato di progetto - Spaccato assonometrico 4

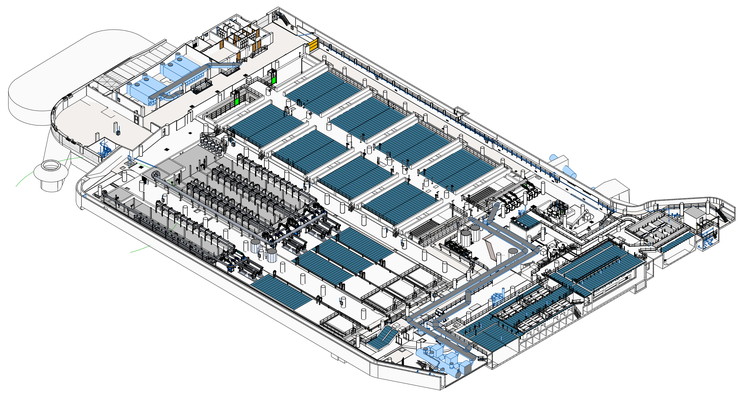

E Stato di progetto - Sezione E
1 : 200

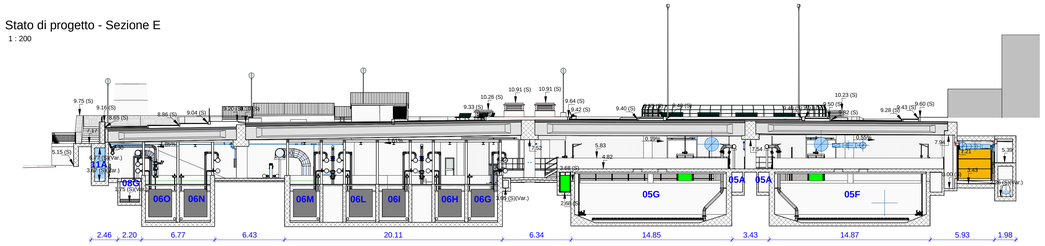

NOTA BENE:

* Tutte le quote contrassegnate da asterisco (*) non sono state rilevate in sito

*(I) Le geometrie delle parti immerse e non rilevabili strumentalmente sono state ipotizzate in assenza dei disegni del progetto originario dell'impianto e degli as-built

*(O) Le geometrie delle parti immerse e non rilevabili strumentalmente sono state ipotizzate a partire dai disegni del progetto originario dell'impianto

(S) Tutte le quote contrassegnate dal suffisso (S) sono state rilevate in sito ma non sono rilevabili da modello point cloud

** Le quote di ingresso dovranno essere verificate prima dell'inizio dei lavori

*** Prevedere in fase di esecuzione dei lavori sigillatura cavidotti elettrici e predisposizione tubi in comunicazione con locali tecnici e manufatti

Comune
GENOVA

Provincia
GENOVA

Titolo del progetto

Depuratore di Punta Vagno – Ammodernamento impianto – Revamping impianto – Comune di Genova

Livello di progettazione	Settore di business	Disciplina
PF	I2 - DEPURAZIONE	GEN - GENERALE

Numero	Titolo	Scala
EG013	Stato di progetto Sezioni generali impianto	1:200

ID Progetto	Titolo sintetico (nome file di stampa)	Codifica WBS
2022GESI0044-00	2022GESI0044-00-PF-I2-GEN-EG-013-01 - Stato di progetto Planimetria generale impianto	C75I2-A004-07-0003

Rev.	Data	Descrizione	Redatto	Controllato	Approvato
01	12/2023	Adeguamento normativo	AP	AP	AC
00	08/2022	Emissione Progetto Definitivo	AP	AP	AC

Redatto: Ing. Alessandro Placucci

Verificato: Ing. Valentina Querci

Approvato: Ing. Francesco Gaglio

IRETI
Funzione Ingegneria e Realizzazioni
IRETI S.p.A - Società con socio unico IREN S.p.A
Sottoposta a direzione e coordinamento di IREN S.p.A
Sede legale : Via Piacenza, 54 - 16138 Genova (GE)
cod.fisc n° 01791490343 e P.IVA n° IT 02863660359
pec:ireti@pec.ireti.it

RTP
MANDATARIA :
COOPROGETTI Soc. Coop.
Via della Poggiola, 152- 00024 Gubbio (PG) - Italia
Cod. fisc. e P.IVA n°00436050543 - Pec: cooprogetti@pec.it
MANDANTI:
VIA Ingegneria s.r.l.
ACS International Engineering s.r.l.
Arch. Mario Gallarati
Ing. Enrico Gallarati