
COMUNE SANREMO
n 12329 06. MAR 97

Esistente

Prolungamento

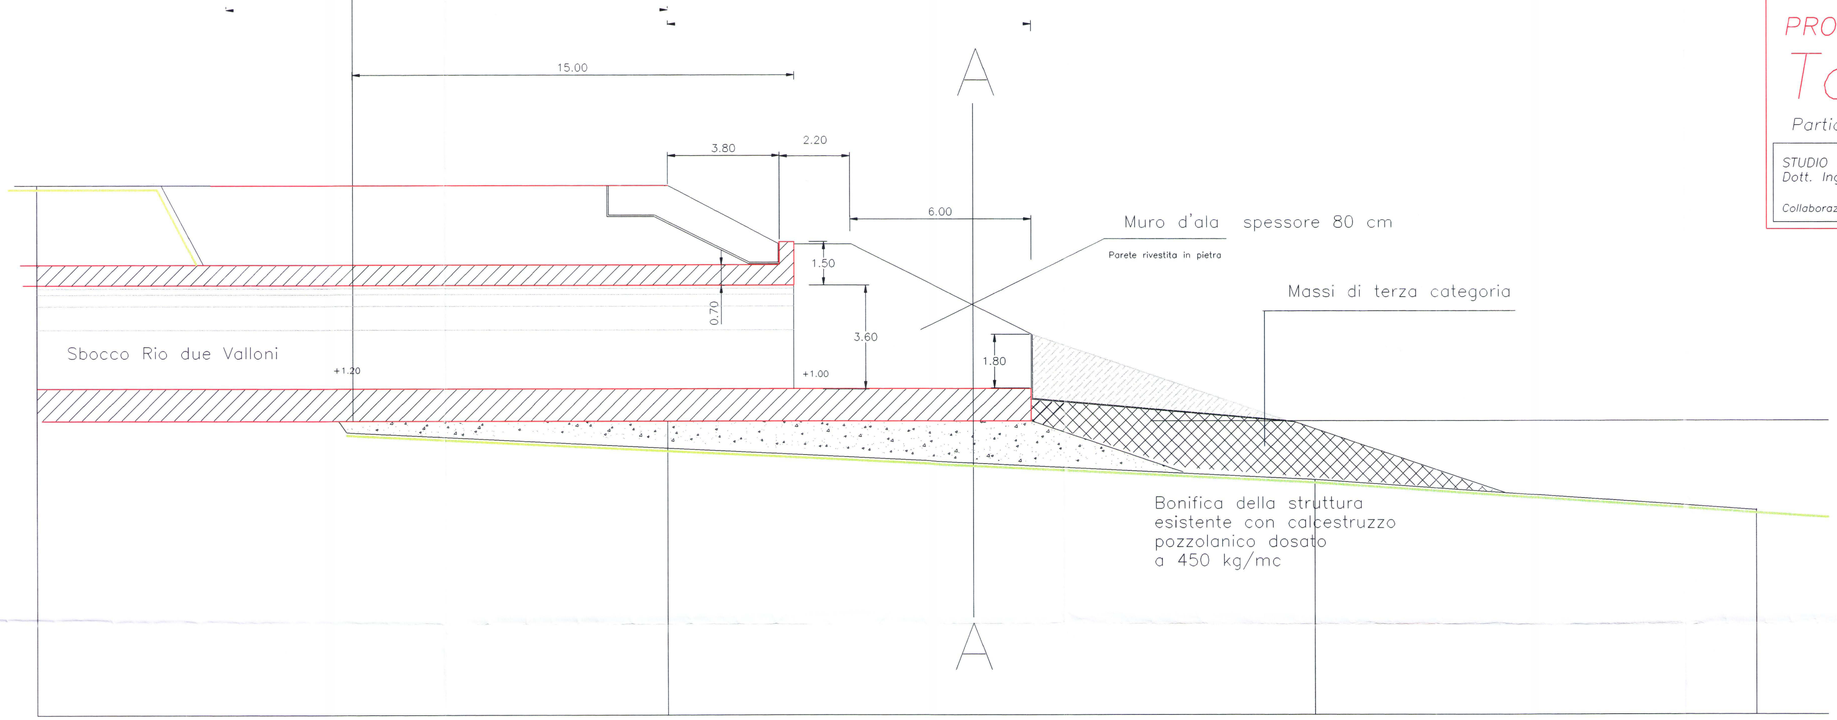

Comune di Sanremo

Revisione progettuale e redazione della progettazione esecutiva delle opere di contenimento del terrapieno di Pian di Poma.

PROGETTO ESECUTIVO


Tav. 9

Particolare sbocco rio Due Valloni

STUDIO TECNICO PROGETTAZIONI IDRAULICHE
Dott. Ing. Stefano PUPPO

Collaborazione ing. Stefàna Rossi

Scala 1:100

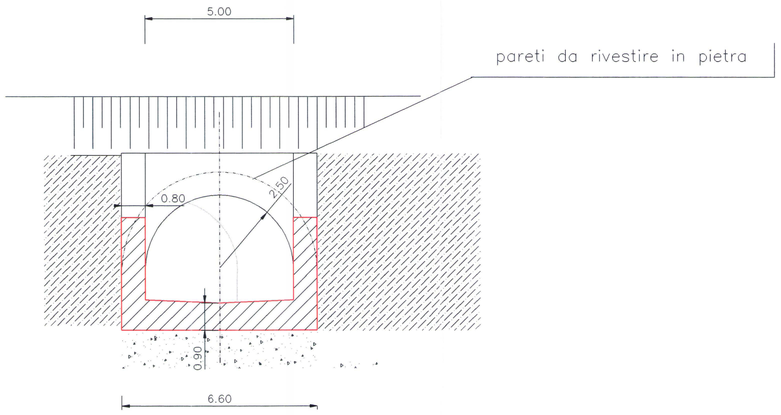

Sezione AA