STUDIO TECNICO GEOM. PREVOSTO SERGIO
VIA G. MARSAGLIA n° 81/7 -18038 SANREMO -Tel. e Fax 0184/532888 T.M. 0336/689222

COMUNE DI SANREMO

RILIEVO PLANO-ALTIMETRICO
ZONA DI INTERVENTO PIAN DI POMA
TOMBINATURA TRATTO VILLA HELIOS E COSTA

PROTOCOLLO:

SCALA: VARIE

RICHIEDENTE: Ing. PUPPO Stefano

TAVOLA: UNICA

UBICAZIONE: Pian di Poma - Sanremo

IL TECNICO:

COLLEGIO GEOMETRI - IMPERIA
Prevosto Sergio
GEOMETRA N. 1067

RICHIEDENTE:

ELABORATO TECNICO:
RILIEVO - PIANTA
PARTICOLARE - SEZIONE


DATA: 26 MAR. 1996

COMUNE SANREMO
06. MAR 97
012329

RILIEVO PLANIALTIMETRICO

SCALA 1: 500


v= quota alla volta

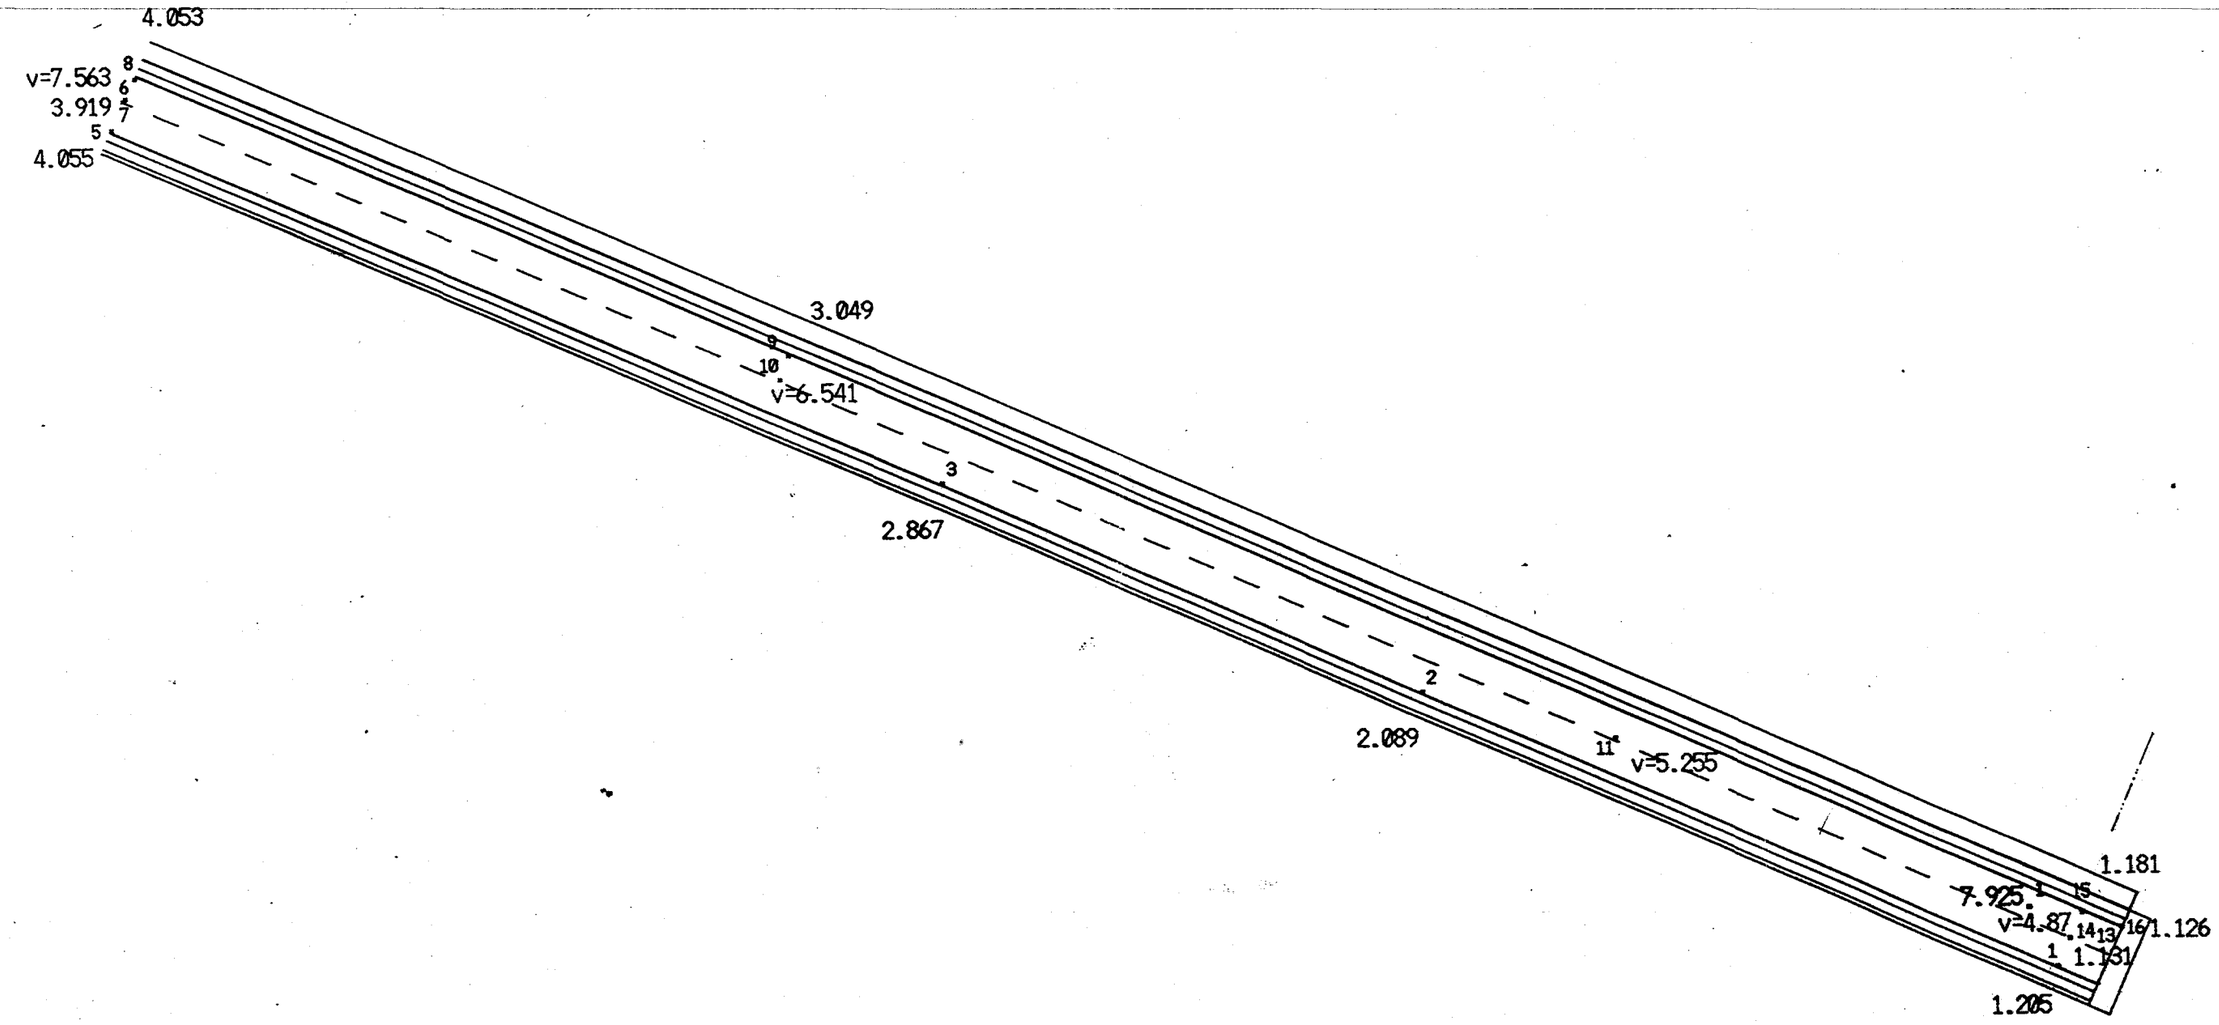

COLLEGIO PROV. GEOMETRI
1067
GEOMETRA
Trevosto
Sergio

26 MAR. 1996


PIANTA SCALA 1:50

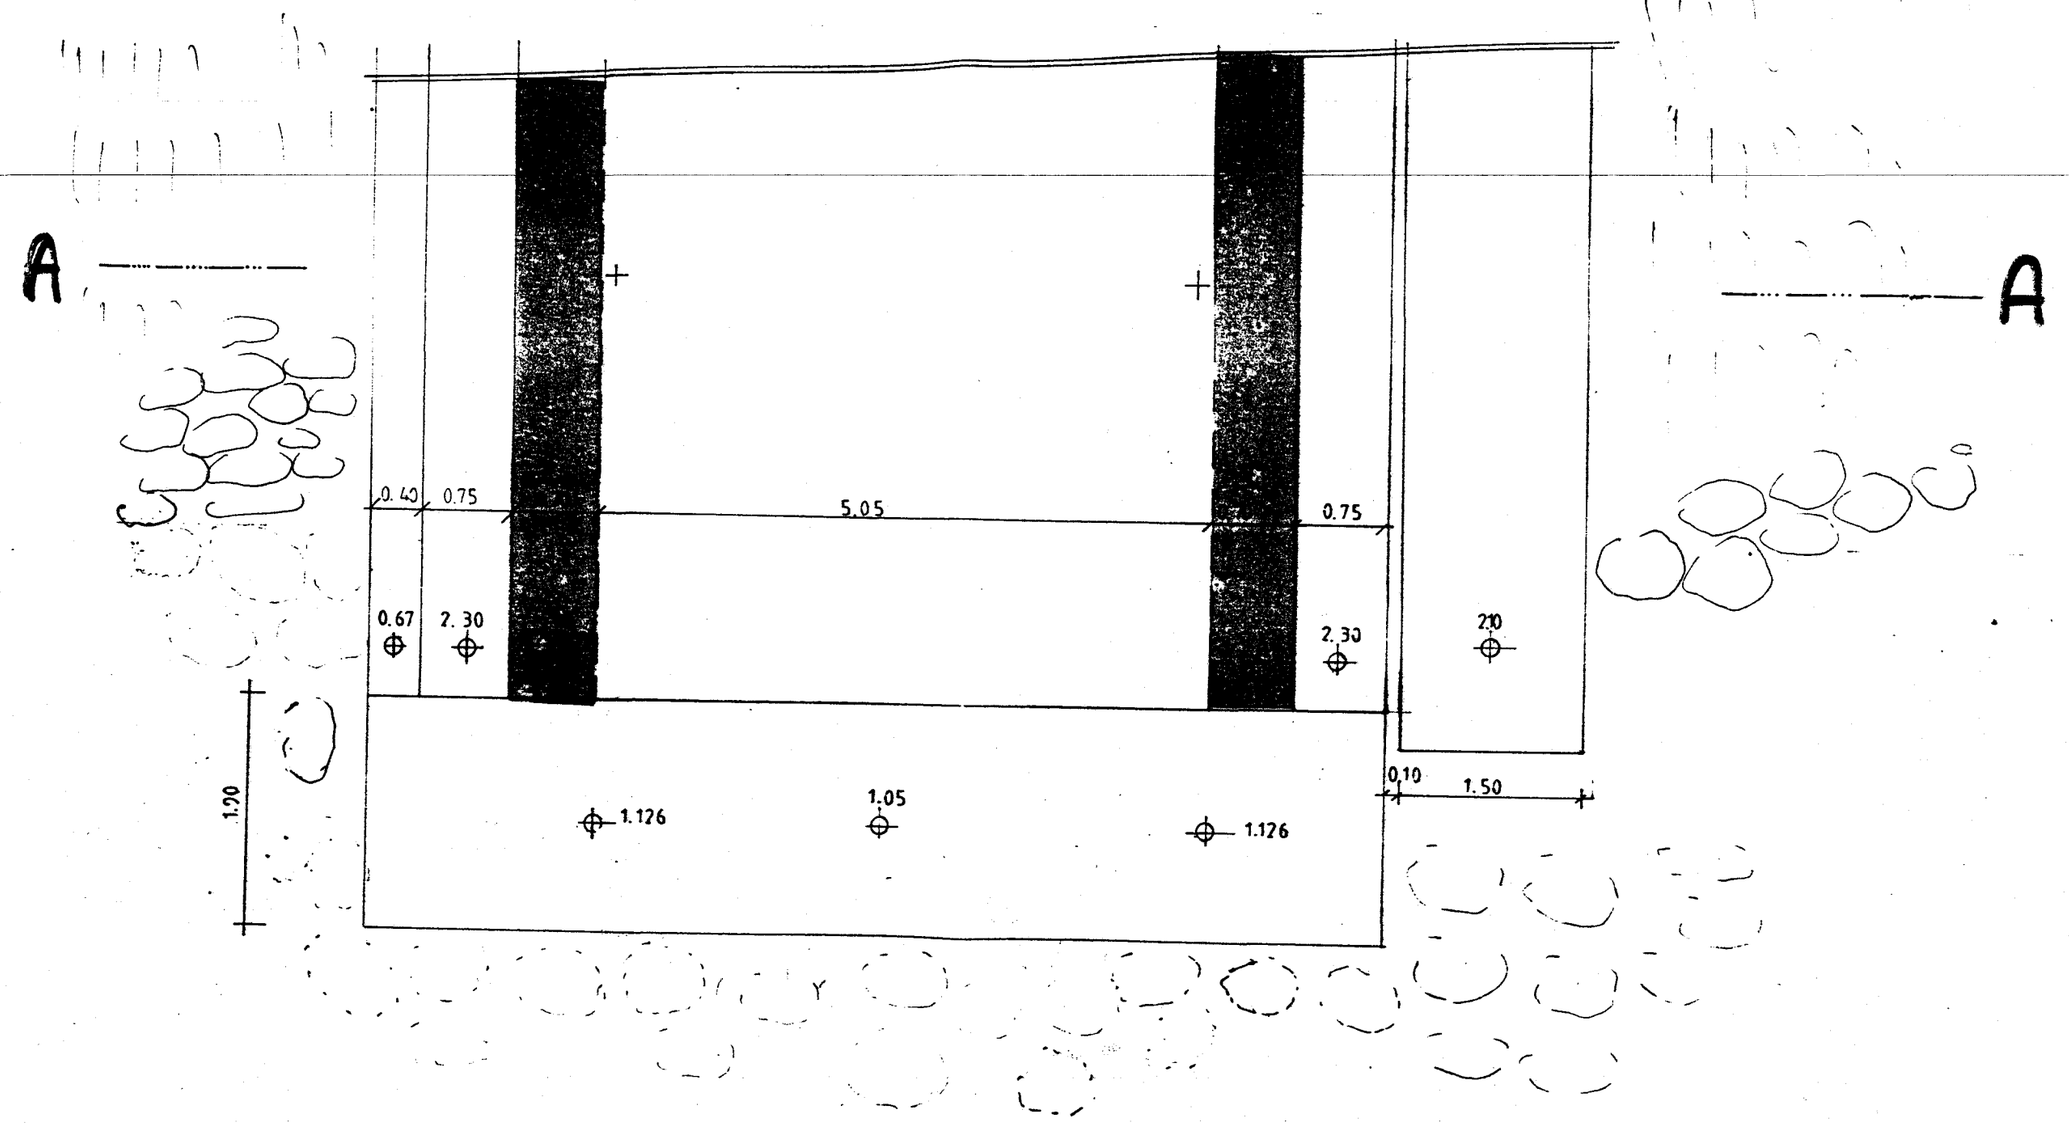

COLLEGIO PROV. GEOMETRI - IMPERIA
N. 1057
GEOMETRA
Pinasco
Sergio

26 MAR. 1998

SEZIONE A A SCALA 1:50

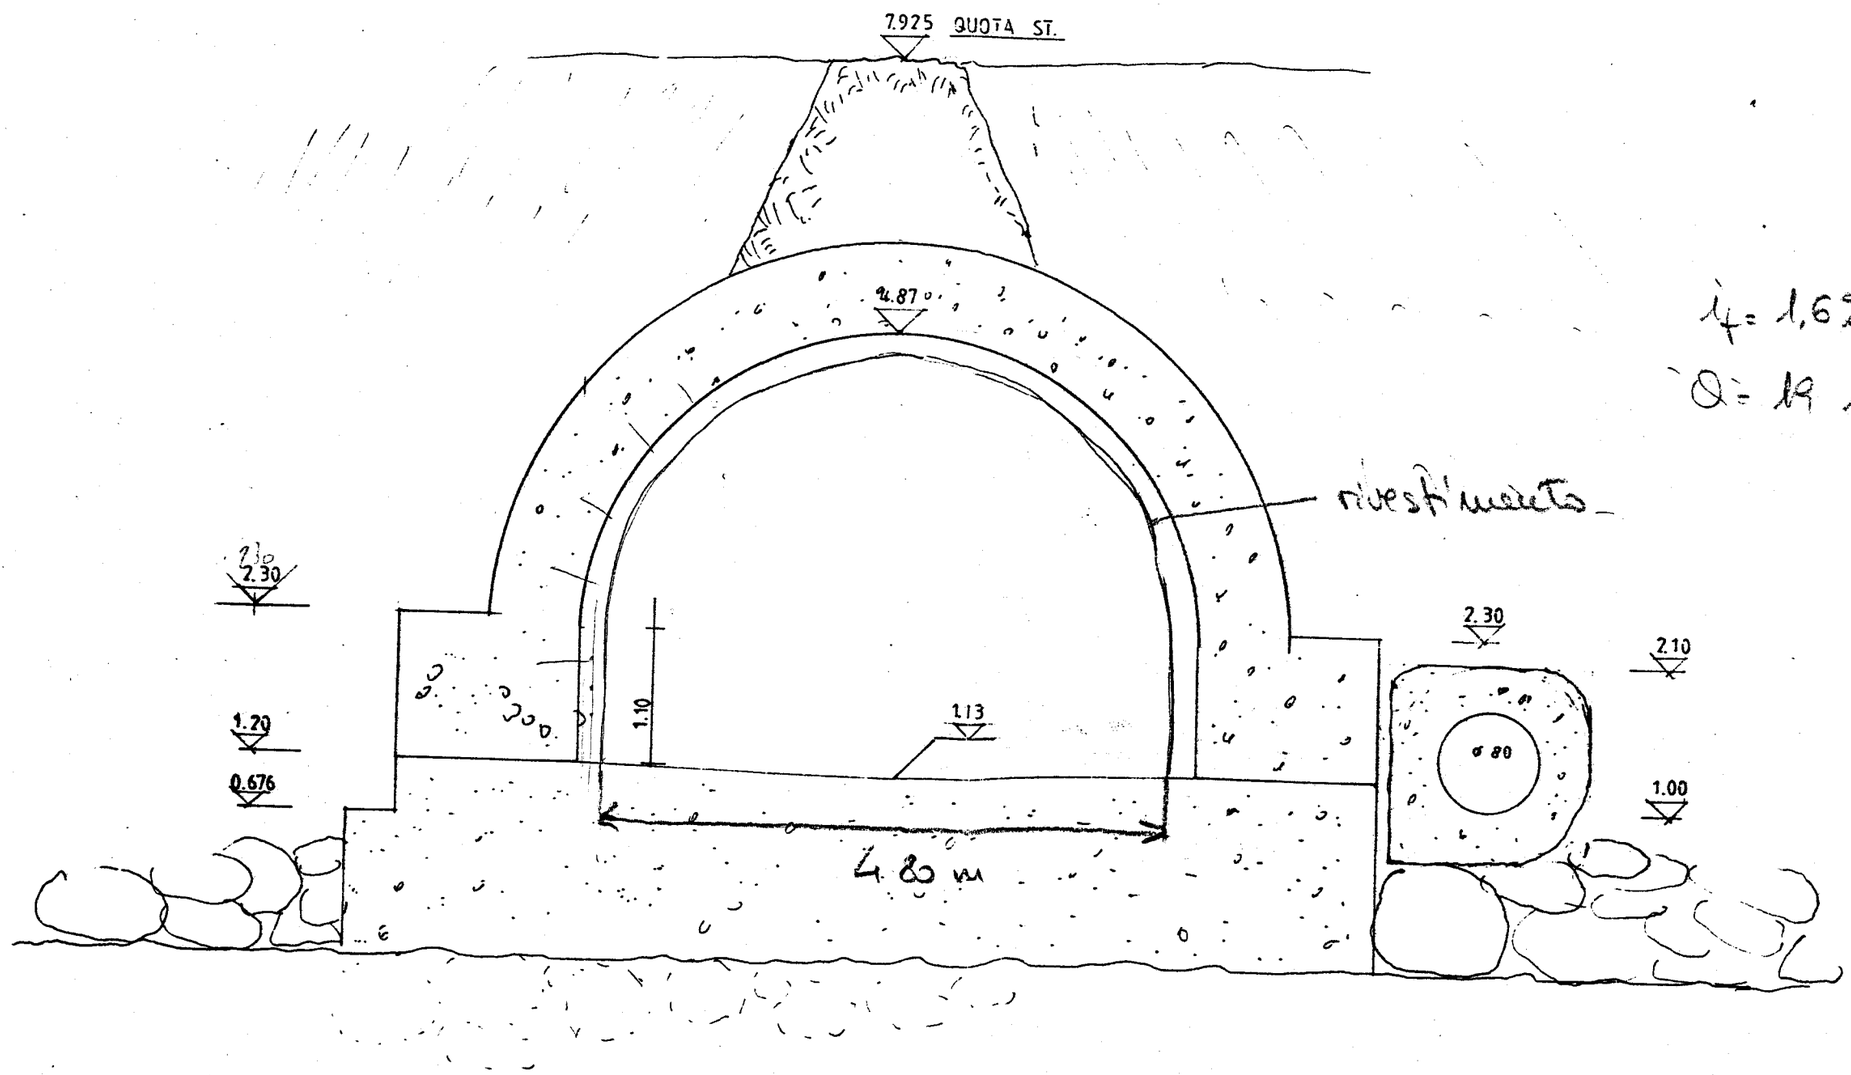

$i_f = 1{,}6\% - 0016$

$Q = 19\ m^3/s$


COLLEGIO PROV. GEOMETRI - IMPERIA
N. 1067
GEOMETRA
Provosto
Sabrina

26 MAR. 1996

RILIEVO PLANIALTIMETRICO

SCALA 1: 500

v= quota alla volta

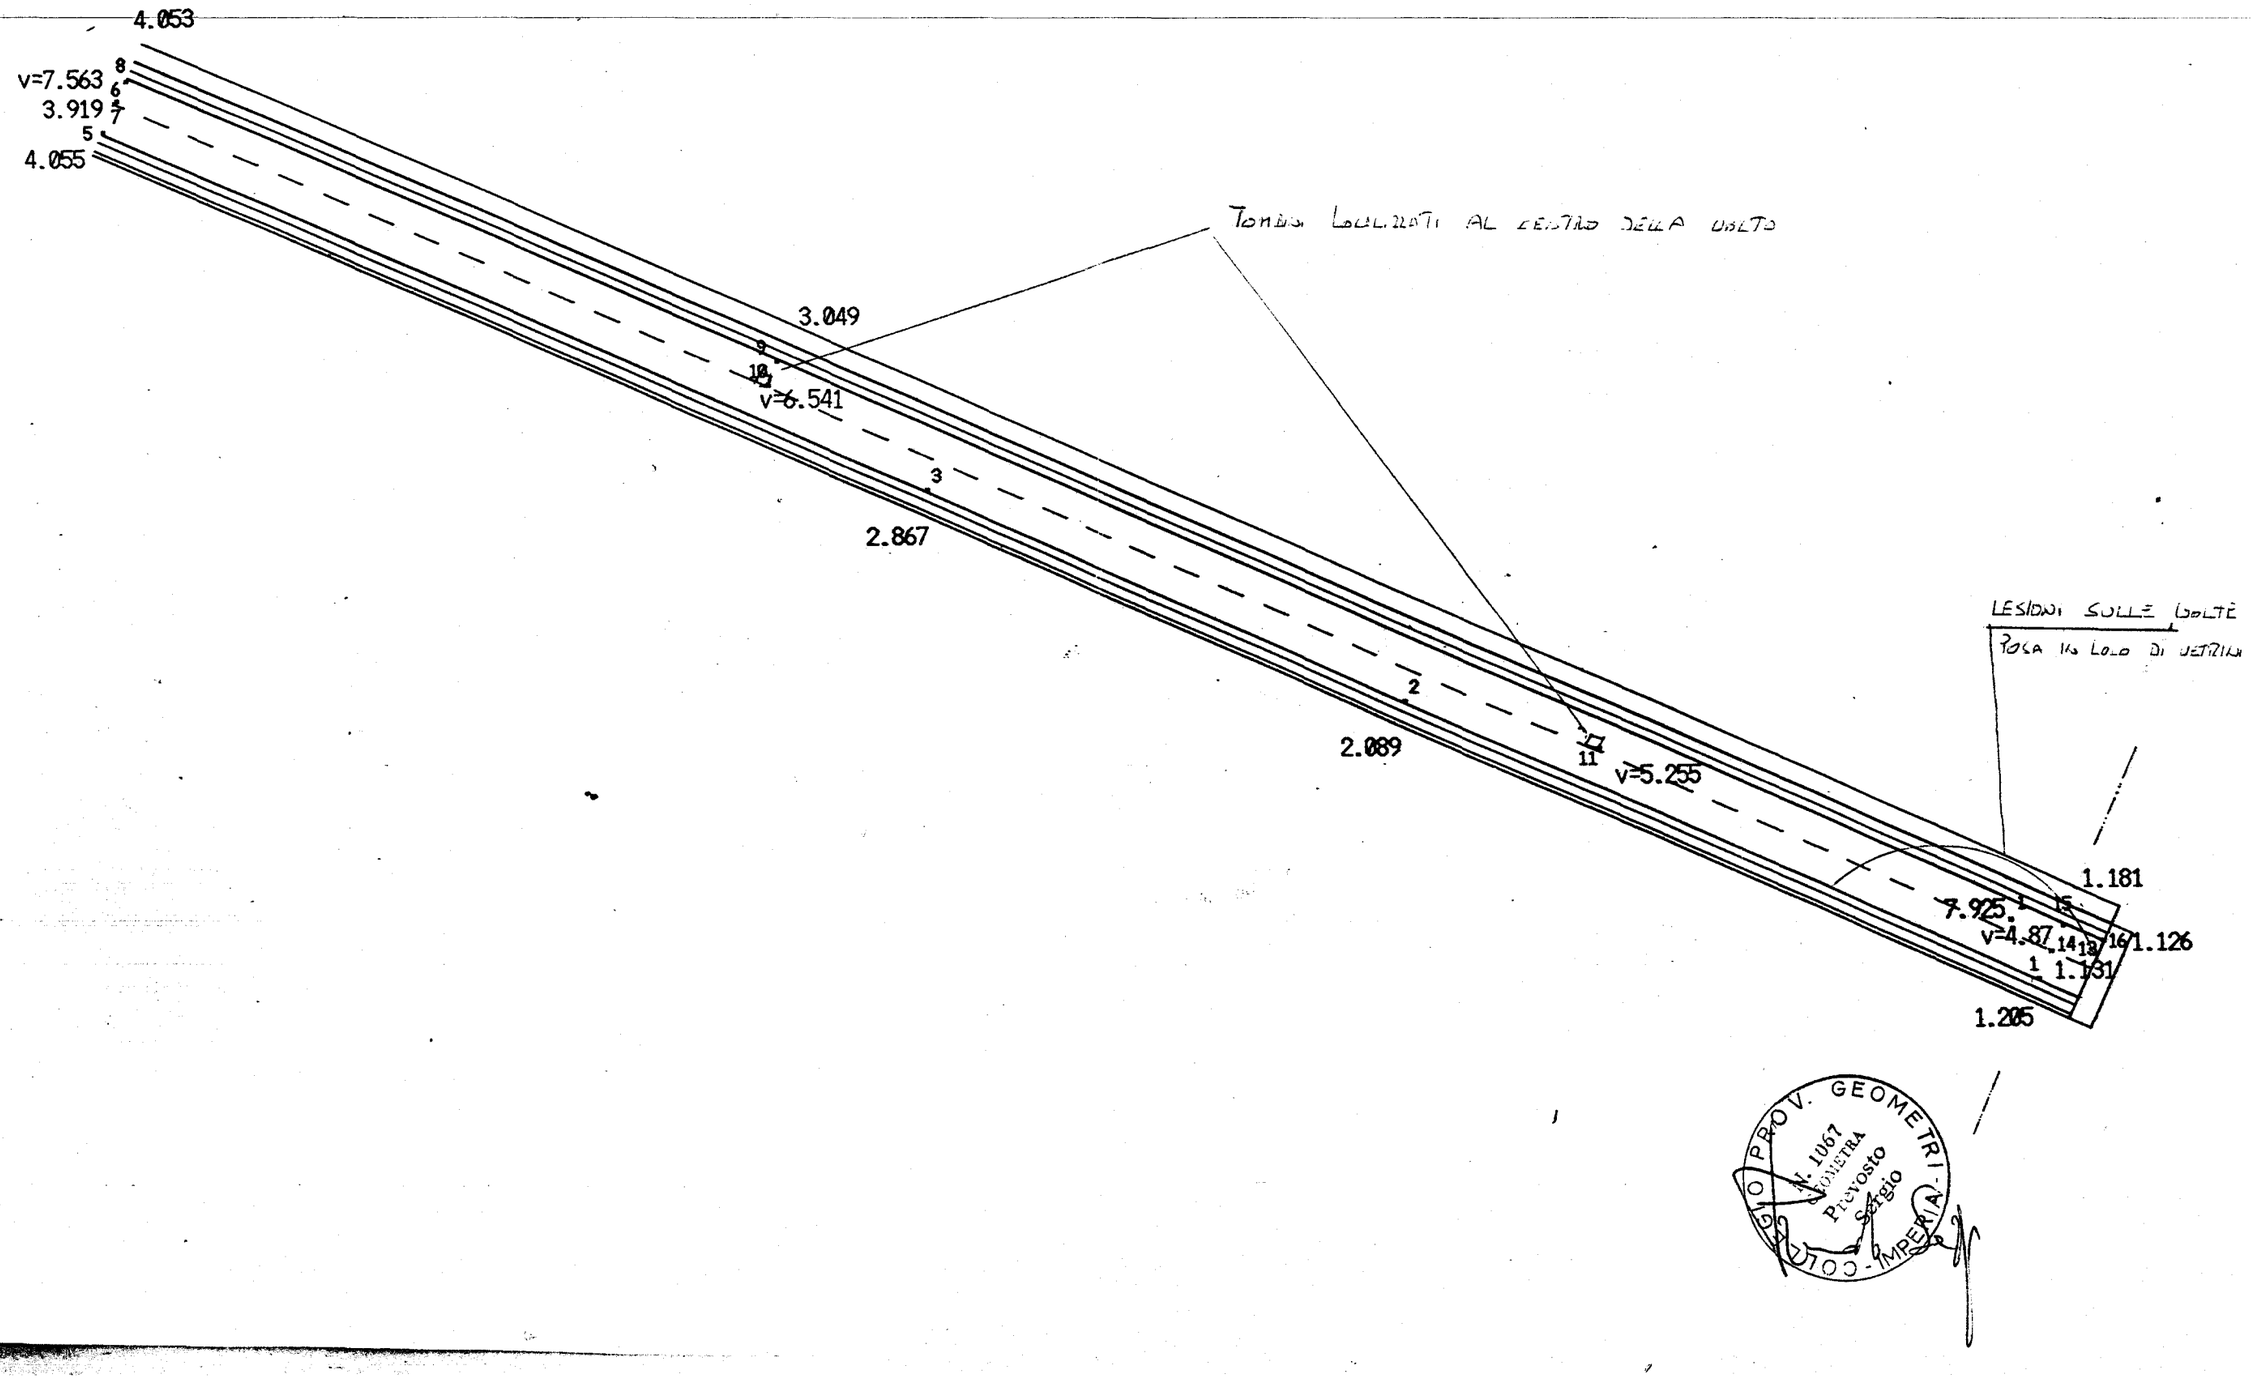

COLLEGIO PROV. GEOMETRI IMPERIA
N. 1067
Provosto Sergio