

PROFILO LONGITUDINALE 1:1000

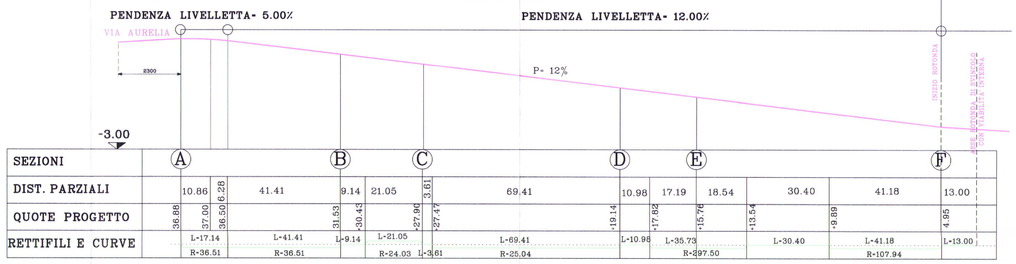


SEZIONI	A		B	C		D	E			F
DIST. PARZIALI	10.86	6.28	41.41	9.14	21.05	3.61	69.41	10.98	17.19	18.54	30.40	41.18	13.00
QUOTE PROGETTO	36.68	37.00	36.50	31.53	30.43	27.90	27.47	19.14	17.82	15.76	13.54	9.89	4.85
RETTIFILI E CURVE	L=17.14 R=36.51		L=41.41 R=36.51	L=9.14	L=21.05 R=24.03	L=3.61	L=69.41 R=25.04	L=10.98	L=35.73 R=297.50		L=30.40	L=41.18 R=107.94	L=13.00

ESTRATTO AEREOFOTOGRAMMETRICO 1:2000

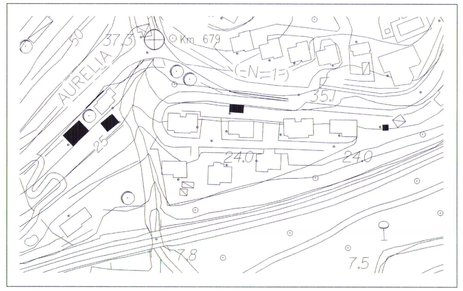

PLANIMETRIA 1:500

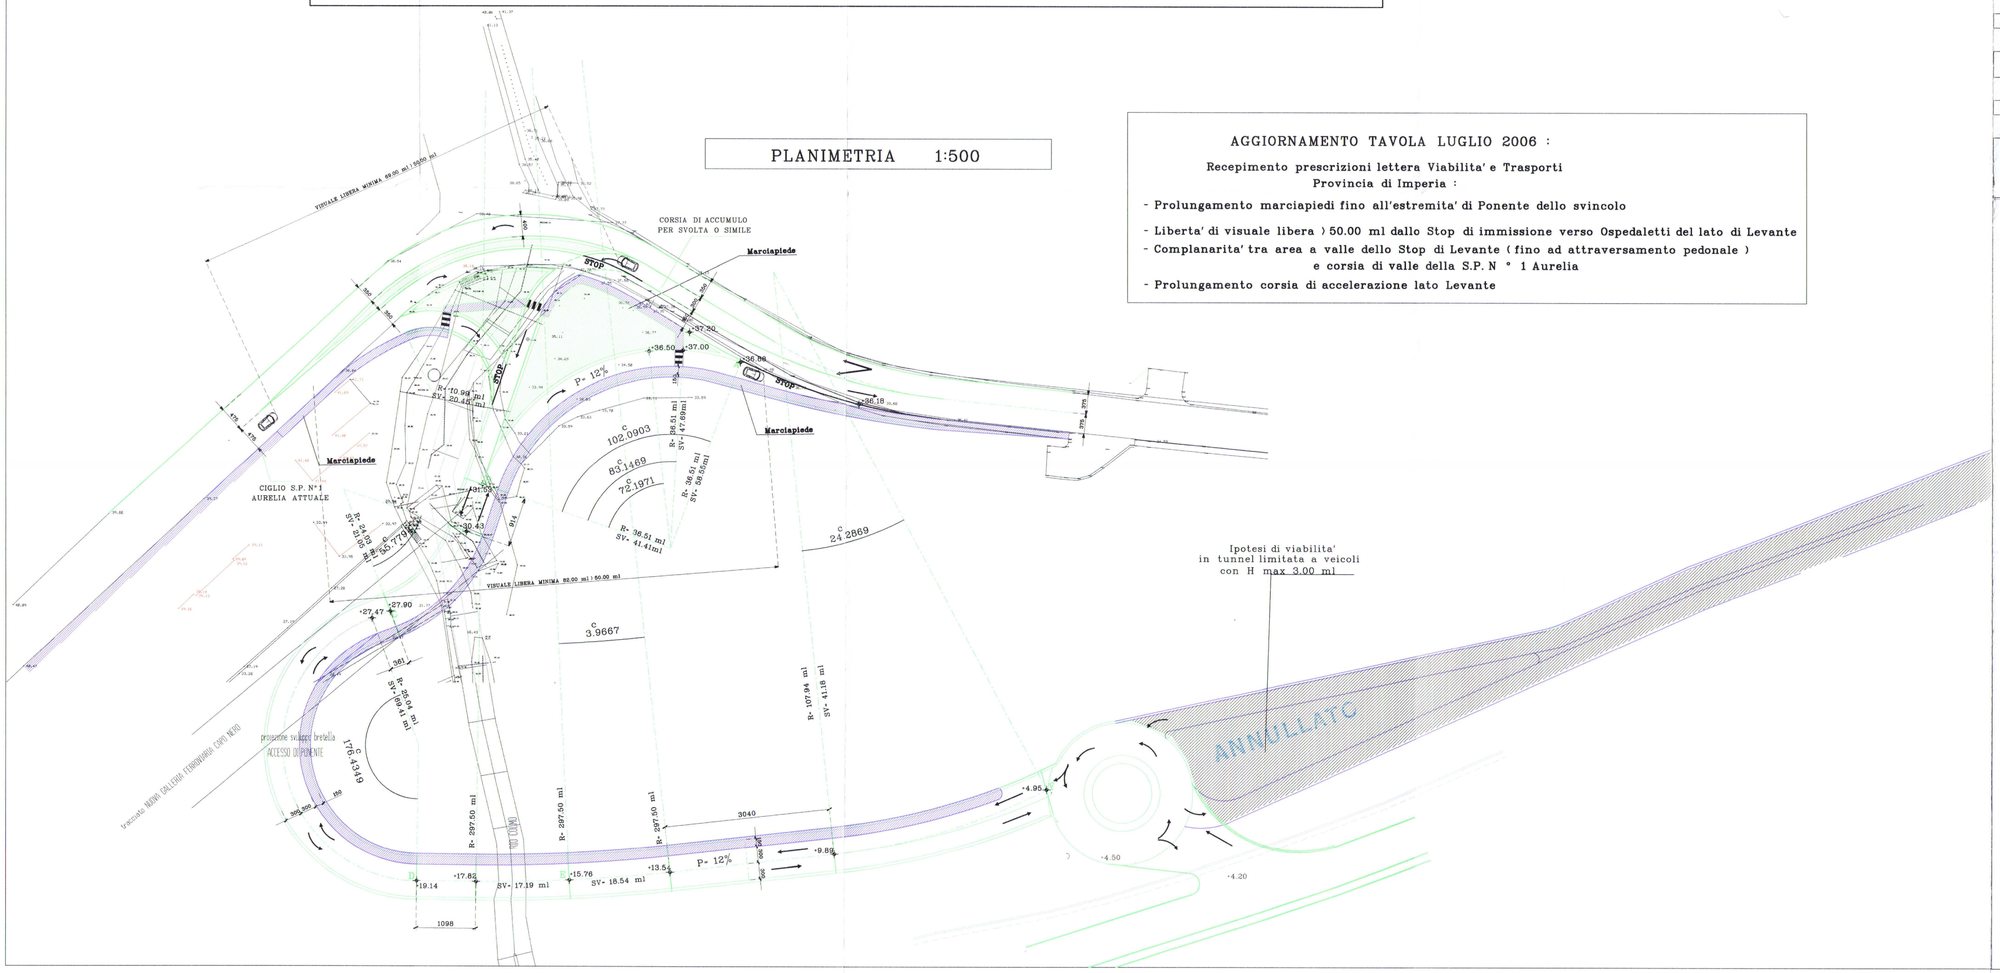

AGGIORNAMENTO TAVOLA LUGLIO 2006 :

Recepimento prescrizioni lettera Viabilita' e Trasporti Provincia di Imperia :

- **Prolungamento marciapiedi fino all'estremita' di Ponente dello svincolo**
- **Liberta' di visuale libera) 50.00 ml dallo Stop di immissione verso Ospedaletti del lato di Levante**
- **Complanarita' tra area a valle dello Stop di Levante (fino ad attraversamento pedonale) e corsia di valle della S.P. N ° 1 Aurelia**
- **Prolungamento corsia di accelerazione lato Levante**

CONCESSIONARIO

FINANZIARIA ● IMMOBILIARE

Sede Legale : **FIN.IM S.r.l. Via di Francia 28 int. 13 – (16149) Genova (GE)**
Branch Office : **FIN.IM S.r.l. Via Matteotti 12/7 – (18038) Sanremo (IM)**
Branch Office : **FIN.IM S.r.l. Via Conca Verde 15/1 – (18019) Vallecrosia (IM)**

COLLEGIO PROV. GEOMETRI IMPERIA N. 581 GEOMETRA Mannini Mauro

COORDINAMENTO
Geom. Mauro MANNINI, via Concaverde 15 –(18019) Vallecrosia (IM)
COLLABORAZIONE
Geom. Paolo BOGGIO TOGNA, via Turati 6 -18039 Ventimiglia (IM) - rapporti interdisciplinari

PROGETTO OPERE A MARE' ED IDRAULICHE
Studio Tecnico Progettazioni Idrauliche, via Roma 119 – (18038) Sanremo (IM) **Ing. Stefano PUPPO**
COLLABORAZIONI
Ing. Giovanni SPISSU – Ingegneria Idraulica **Ing. Fabio RAVERA – Modellistica idraulica**
Geom. Cristina ROSSI - elaborazioni CAD **Geom. Fabio VEDOVATO - elaborazioni CAD**

PROGETTO OPERE A TERRA
COLLABORAZIONI
Geom. Mauro MANNINI, via Concaverde 15 –(18019) Vallecrosia (IM)
Arch. Vittorio GRATTAROLA, corso Firenze 18/3 - (16136) Genova (GE)
Arch. Corrado BOTTERO, corso Orazio Raimondo, 115 - (18038) Sanremo (IM)

PROGETTO GEOTECNICO – CONSULENZA GEOLOGICA
Geol. Marco ABBO, via Roma 119 (18038) Sanremo (IM)
COLLABORAZIONI
G.E.A. Geofisica e Ambiente Sas, via Maragliano 3/2 – (16121) Genova (GE) **Dott. Giovanni BAUDOINO**

PROGETTO D'ARCHITETTURA DEL PAESAGGIO – PARCO BOTANICO
COLLABORAZIONI
Dott. Stefano Anfosso, Strada Capo Nero, 70 – (18038) Sanremo (IM)
Dott. Claudio Littardi, Via Nuova, 72 (18017) Cipressa (IM)

PROGETTO VIABILITA' STRUTTURE E SICUREZZA
Ing. Giovanni ROLANDO, via Roma 119 – (18038) Sanremo (IM)

PROGETTO IMPIANTI TECNOLOGICI
Ing. Marco GALPERTI, via Braie 266 – (18033) - Camporosso (IM)

PROGETTO PREVENZIONE INCENDI
Ing. Giorgio MARINI, via Privata Bellavista 151 – (18019) Vallecrosia (IM)

CONSULENZA DI INQUADRAMENTO TERRITORIALE E CATASTALE
Geom. Riccardo MORAGLIA, via Gioberti 12 – (18038) Sanremo (IM)

VALUTAZIONE IMPATTO AMBIENTALE
Studio A.P.U.A. via Arzelà 7 – (19037) S. Stefano Magra (SP)
Geom. Gino CAPPI Arch. Doriano LUCCHESINI

CONSULENZA ECONOMICA E FINANZIARIA
FIN.CO. s.r.l., Via Conca Verde 15/01 – (18019) Vallecrosia (IM)

SERVIZI MULTIMEDIALI – FOTOGRAFICI – MODELLISTICA - CAD
INNOVATION STUDIO, via C. Aprosio 257 – (18019) Vallecrosia (IM) **Rendering**
DIGITALEYES Srl, via Cabagni Baccini 16 – (18039) Ventimiglia (IM) **Creazioni Multimediali Comunicazioni visive**
PONENTE FLIGHT, Strada delle Porrine 26 – (18014) Ospedaletti (IM) **Riprese fotografiche**
D.B. MODEL S.n.c. via Giuditta Tavani 13r – (16151) Genova (GE) **Modellistica**

COMUNE DI OSPEDALETTI
Provincia di Imperia

CONFERENZA DI SERVIZI

ai sensi del combinato disposto art. 6 D.P.R. n. 509/1997 art. 59 L.R. 36/1997 per l'approvazione dello

STRUMENTO URBANISTICO ATTUATIVO di iniziativa pubblica per la "Riqualificazione Urbana, Paesistica ed Ambientale dell'area dell'ex discarica Co.ge.far, delle aree dell'ex sedime ferroviario e delle aree funzionalmente connesse, comprendente il Progetto Definitivo del Porto Turistico Parco e Marina di Baiaverde"

OTTEMPERANZA ALLE PRESCRIZIONI DELLA C.d.S. DELIBERANTE DEFINITIVA TENUTASI IN DATA 15-22 GIUGNO 2006

STRUMENTO URBANISTICO ATTUATIVO DI INIZIATIVA PUBBLICA
PROGETTO DEFINITIVO DI AMBITI DI INTERVENTO ORGANICO

AMBITO 1 : **PORTO TURISTICO – PARCO E MARINA DI BAIAVERDE - ACCESSO E VIABILITA' LEVANTE**
AMBITO 2
Sub Ambito 2.1 : **RIO COLMO – RILEVATO - ACCESSO E VIABILITA' PONENTE**
Sub Ambito 2.2 : **RILEVATO - VIABILITA' DI PONENTE / CONFINE COMUNALE**
AMBITO 3 : **RILEVATO DI PONENTE – FS1, VIABILITA' PEDONALE, CICLABILE, CARRABILE (D'EMERGENZA)**
AMBITO 4 : **ZONA TERMINI PONENTE**
AMBITO 5 : **RILEVATO - DEPURATORE**
AMBITO 6 : **RILEVATO CENTRALE**
AMBITO 9 : **RIO PORRINE – STRADA TERMINI**

REALIZZAZIONE DI PORTO TURISTICO, STRUTTURE TURISTICO-RICETTIVE COMMERCIALI, DIREZIONALI, BALNEARI, CANTIERISTICHE, SPORTIVE E RELATIVI ATTREZZATURE E SERVIZI DI URBANIZZAZIONE

PROGETTO DEFINITIVO DI AMBITI DI INTERVENTO ORGANICO

OGGETTO : AMBITO 2.1: **RIO COLMO-RILEVATO-ACCESSO E VIABILITA' DI PONENTE**
- Planimetria e profilo longitudinale

Data: Luglio 2006 **Scala 1:200** **PD/PMBV/AIO 2.1/Tav.05.06.02-OTP**

La tavola sopraindicata integra e/o sostituisce le tavole
nn° PD/PMBV/AIO 2.1/Tav.05.06.02