

## PARTICOLARE PASSERELLA AUTOPORTANTE


### Pianta
Scala 1:100

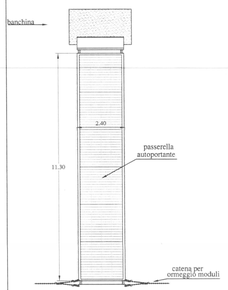



### Particolare raccordo banchina
Scala 1:25

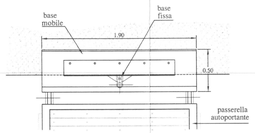



### Particolare base di raccordo
Scala 1:25

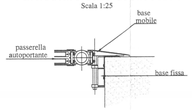



## PARTICOLARE MODULO DI GALLEGGIAMENTO

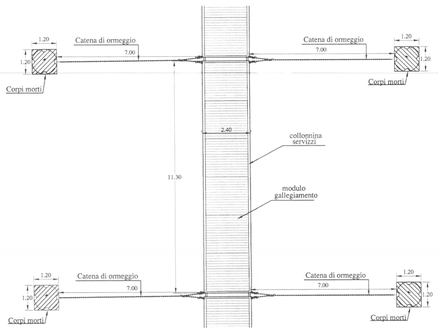



### Sezione trasversale
Scala 1:25

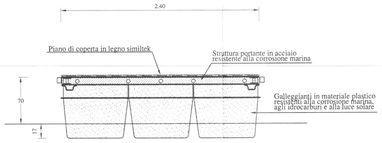


### Pianta
Scala 1:50

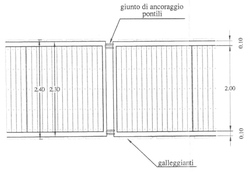



## PONTILI GALLEGGIANTI PROSPETTO LATERALE
Scala 1:100

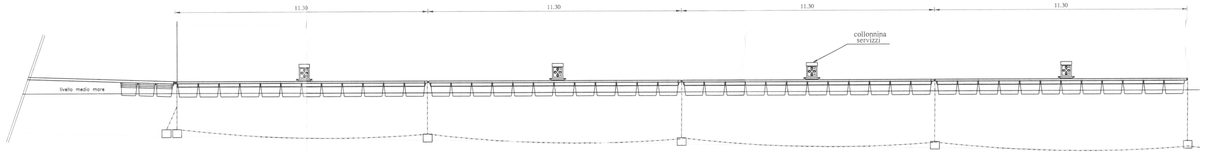



## PARTICOLARE MURO BANCHINA
Scala 1:25


### Tipologia A

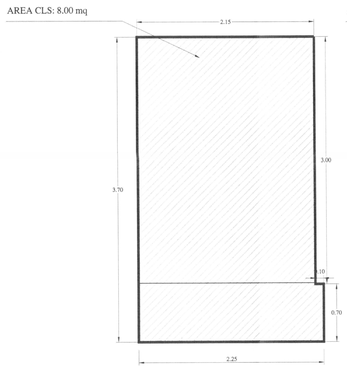


### Tipologia B

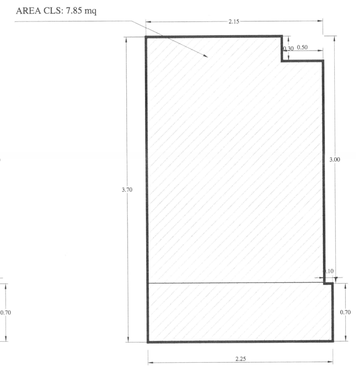



### Tipologia C

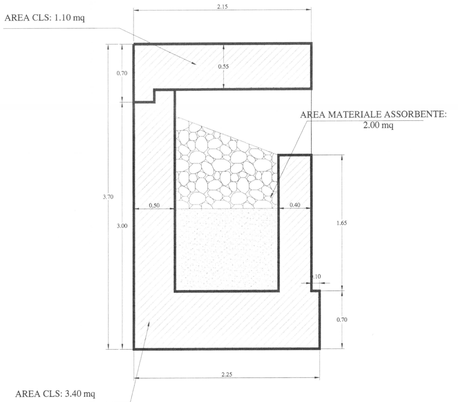


### Tipologia B

## PROSPETTO LATERALE TIPOLOGIA A
Scala 1:25

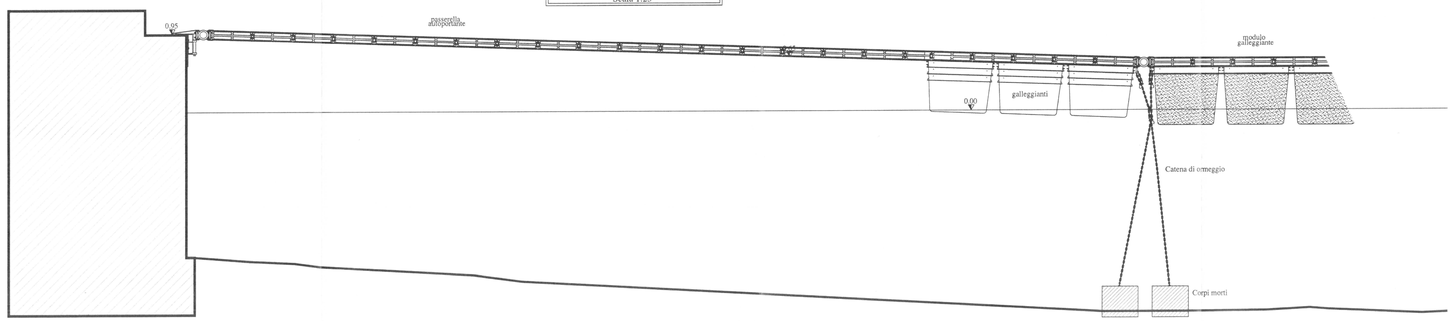



CONCESSIONARIO
FINANZIARIA IMMOBILIARE
**Sede :** FIN.IM S.r.l. Via di Francia 28 int. 13 – 16149 Genova (GE)
**Branch Office :** FIN.IM S.r.l. Via Matteotti 12-7 - 18038 Sanremo (IM)
**Branch Office :** FIN.IM S.r.l. Via Conca Verde 15/1 – 18019 Vallecrosia (IM)

*COORDINAMENTO*
**Geom. Mauro MANNINI** via Concaverde 15 - 18019 Vallecrosia (IM)
COLLABORAZIONE
Geom. Paolo BOGGIO TOGNA, via Turati 4 -18039 Ventimiglia : rapporti interdisciplinari

*PROGETTO OPERE A MARE ED IDRAULICHE*
**Studio Tecnico Progettazioni Idrauliche** via Roma 119 - 18038 Sanremo (IM) **Ing. Stefano PUPPO**
COLLABORAZIONE
Ing. Giovanni SPISSU - Ingegneria Idraulica — Ing. Fabio RAVERA - Modellistica idraulica
Geom. Cristina ROSSI - elaborazioni CAD — Geom. Fabio VEDOVATO - elaborazioni CAD

*PROGETTO OPERE A TERRA*
COLLABORAZIONI
**Geom. Mauro MANNINI , via Concaverde 15 - (18019) Vallecrosia (IM)**
Arch. Vittorio GRATTAROLA , Corso Firenze 18/3 - (16136) Genova (GE)
Arch. Corrado BOTTERO , Corso Orazio Raimondo, 115 - (18038) Sanremo (IM)

*PROGETTO GEOTECNICO – CONSULENZA GEOLOGICA*
**Geol. Marco ABBO** via Roma 119 18038 Sanremo (IM)
COLLABORAZIONI
**G.E.A. Geofisica e Ambiente Snc,** via Mangliano 3/2 - (16121) Genova (GE) **Dott. Giovanni BALDOVO**

*PROGETTO D'ARCHITETTURA DEL PAESAGGIO – PARCO BOTANICO*
COLLABORAZIONI
**Dott. Stefano Anfosso ,** Strada Capo Nero, 70 - (18038) Sanremo (IM)
**Dott. Claudio Littardi ,** Via Nuova , 72 - (18017) Cipressa (IM)

*PROGETTO VIABILITA' STRUTTURE E SICUREZZA*
**Ing. Giovanni ROLANDO** via Roma 119 - 18038 Sanremo (IM)

*PROGETTO IMPIANTI TECNOLOGICI*
**Ing. Marco GALPERTI** via Braie 276 - 18030 - Camporosso (IM)

*PROGETTO PREVENZIONE INCENDI*
**Ing. Giorgio MARINI** via Privata Bellavista 151 – 18019 Vallecrosia (IM)

*CONSULENZA DI INQUADRAMENTO TERRITORIALE E CATASTALE*
**Geom. Riccardo MORAGLIA** via Gioberti 12 – 18038 Sanremo (IM)

*VALUTAZIONE DI IMPATTO AMBIENTALE*
**Studio A.P.U.A.** via Arzelà 7 – 19037 S. Stefano Magra (SP)
**Geom. Gino CAPPI Arch. Doriano LUCCHESINI**

*CONSULENZA ECONOMICA E FINANZIARIA*
**FIN.CO. s.r.l. , Via Conca Verde 15/01 – (18019) Vallecrosia (IM)**

*SERVIZI MULTIMEDIALI - FOTOGRAFICI - MODELLISTICA - CAD*
**INNOVATION STUDIO** via C. Aprosio 257 - 18012 Vallecrosia (IM) — Rendering
**DIGITALEYES Srl** via Cabagni Baccini 16 - 18039 Ventimiglia (IM) — Creazioni Multimedia Comunicazioni visive
**PONENTE FLIGHT** Strada delle Porrine 26 - 18014 Ospedaletti (IM) — Riprese fotografiche
**D.B. MODEL S.n.c** via Giuditta Tavani 13r - 16151 Genova (GE) — Modellistica


## COMUNE DI OSPEDALETTI
Provincia di Imperia

## CONFERENZA DI SERVIZI
ai sensi del combinato disposto art. 6 D.P.R. n. 509/1997 art. 59 L.R. 36/1997
per l'approvazione dello
**STRUMENTO URBANISTICO ATTUATIVO di iniziativa pubblica per la "Riqualificazione Urbana, Paesistica ed Ambientale dell'area dell'ex discarica Co.ge.far, delle aree dell'ex sedime ferroviario e delle aree funzionalmente connesse, comprendente il Progetto Definitivo del Porto Turistico Parco e Marina di Baiaverde"**

**OTTEMPERANZA ALLE PRESCRIZIONI DELLA C.d.S. DELIBERANTE DEFINITIVA TENUTASI IN DATA 15-22 GIUGNO 2006**

**STRUMENTO URBANISTICO ATTUATIVO DI INIZIATIVA PUBBLICA**
**PROGETTO DEFINITIVO DI AMBITI DI INTERVENTO ORGANICO**

**AMBITO 1** : PORTO TURISTICO - PARCO E MARINA DI BAIAVERDE - ACCESSO E VIABILITA' LEVANTE
**AMBITO 2**
**Sub Ambito 2.1** : RIO COLMO - RILEVATO - ACCESSO E VIABILITA' PONENTE
**Sub Ambito 2.2** : RILEVATO - VIABILITA' DI PONENTE / CONFINE COMUNALE
**AMBITO 3** : RILEVATO DI PONENTE - FSI - VIABILITA' PEDONALE, CICLABILE, CARRABILE (D'EMERGENZA)
**AMBITO 4** : ZONA TERMINI PONENTE
**AMBITO 5** : RILEVATO - DEPURATORE
**AMBITO 6** : RILEVATO CENTRALE
**AMBITO 7** : RILEVATO STAZIONE
**AMBITO 8** : RILEVATO LEVANTE
**AMBITO 9** : RIO PORRINE - STRADA TERMINI

REALIZZAZIONE DI PORTO TURISTICO, STRUTTURE TURISTICO-RICETTIVE COMMERCIALI, DIREZIONALI, BALNEARI, CANTIERISTICHE, SPORTIVE E RELATIVI ATTREZZATURE E SERVIZI DI URBANIZZAZIONE

**PROGETTO DEFINITIVO DI AMBITI DI INTERVENTO ORGANICO**

**OGGETTO :** AMBITO 1 : **PORTO TURISTICO - MARINA DI BAIAVERDE**
**Particolari pontili**

**Data: Luglio 2006** — **Scala varia** — **TAV OM/17 -OTP**

La tavola sopraindicata integra e/o sostituisce le tavole
nn° **PD.OM/17**