

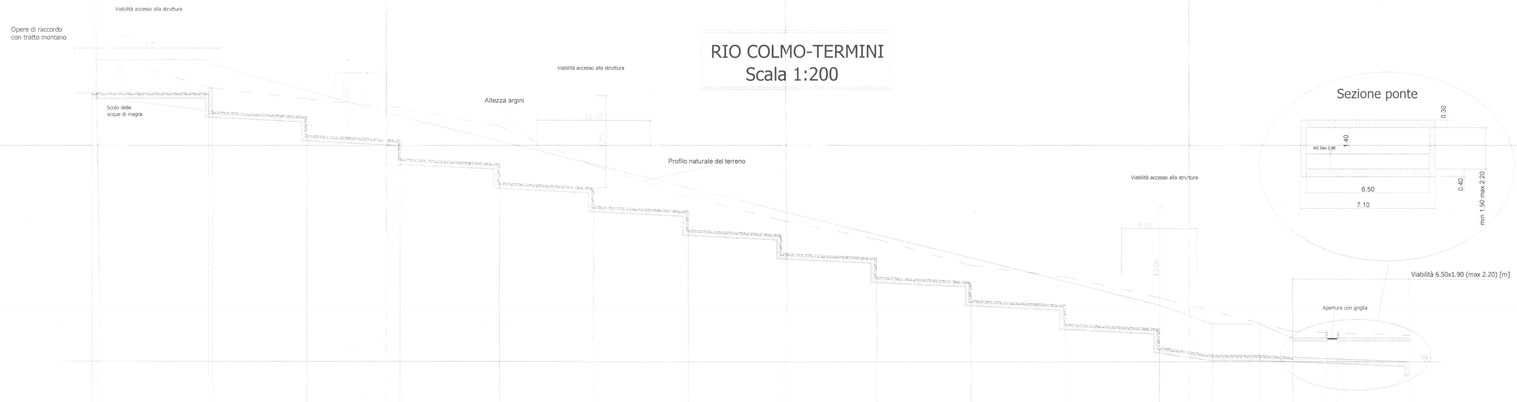



RIO COLMO-TERMINI
Scala 1:200

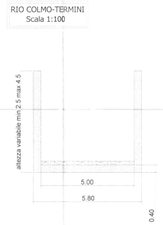


Sezione Hec-Ras	110	109-108	105-104	98-97	96-95	94-93	92-91	90-89	88-87	86-85	84-83	82-81	80.9-80.8	80.2	80.1	80	79	78	77
Quota attuale			29.00	27.85	26.90	25.00	20.84	17.50	15.00	13.00	10.20	9.00	6.90	5.07	4.27	3.21			2.78
Quota fondo	28.50	29.00 / 28.50	29.00 / 26.50	26.00 / 24.00	23.50 / 21.50	21.00 / 21.00	18.50 / 16.50	16.00 / 14.00	13.50 / 11.50	11.00 / 9.00	8.50 / 6.50	6.00 / 4.00	3.50 / 1.50	0.70	0.60	0.50			0.00
Quota arginature	32.00	32.00	31.50	28.75	26.00	23.50	21.00	18.50	16.00	13.50	11.00	8.50	6.00	4.00	4.50	2.50	2.50		2.50
Distanza parziale		12.45	10.00	10.00	10.00	42.85	10.00	10.00	10.00	10.00	10.00	10.00	10.00	5.65	5.00	3.50	3.70	1.00	7.60
Distanza totale	0.00	12.45	22.45	32.85	42.85	53.85	62.85	72.85	82.85	92.85	102.85	112.85	118.50	123.50	127.00	130.70	131.70		139.30
Descrizione	Vasca di sedimentazione												Bretella viaria		rotatoria principale	Viabilità principale			

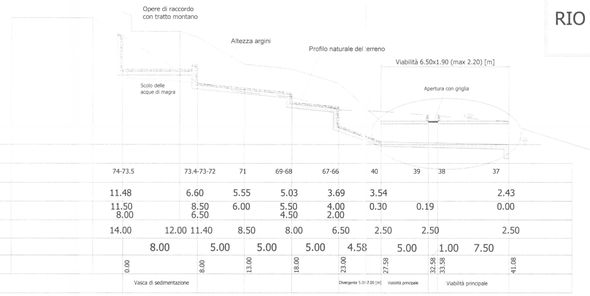

RIO PINI-PELOTTA
Scala 1:200

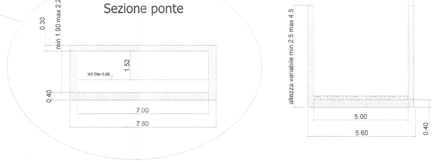

Sezione Hec-Ras	74-73.5	73.4-73-72	71	69-68	67-66	40	39	38	37
Quota attuale	11.48	6.60	5.55	5.03	3.69	3.54			2.43
Quota progetto	11.50 / 8.00	8.50 / 6.50	6.00	5.50 / 4.50	4.00 / 2.00	0.30	0.19		0.00
Quota arginatura	14.00	12.00	11.40	8.50	8.00	6.50	2.50	2.50	2.50
Distanza parziale	8.00	5.00	5.00	5.00	4.58	5.00	1.00	7.50	
Distanza totale	0.00	8.00	13.00	18.00	23.00	27.58	32.58	33.58	41.08
Descrizione	Vasca di sedimentazione				Divergente 5.00-7.00 [m]	Viabilità principale		Viabilità principale	

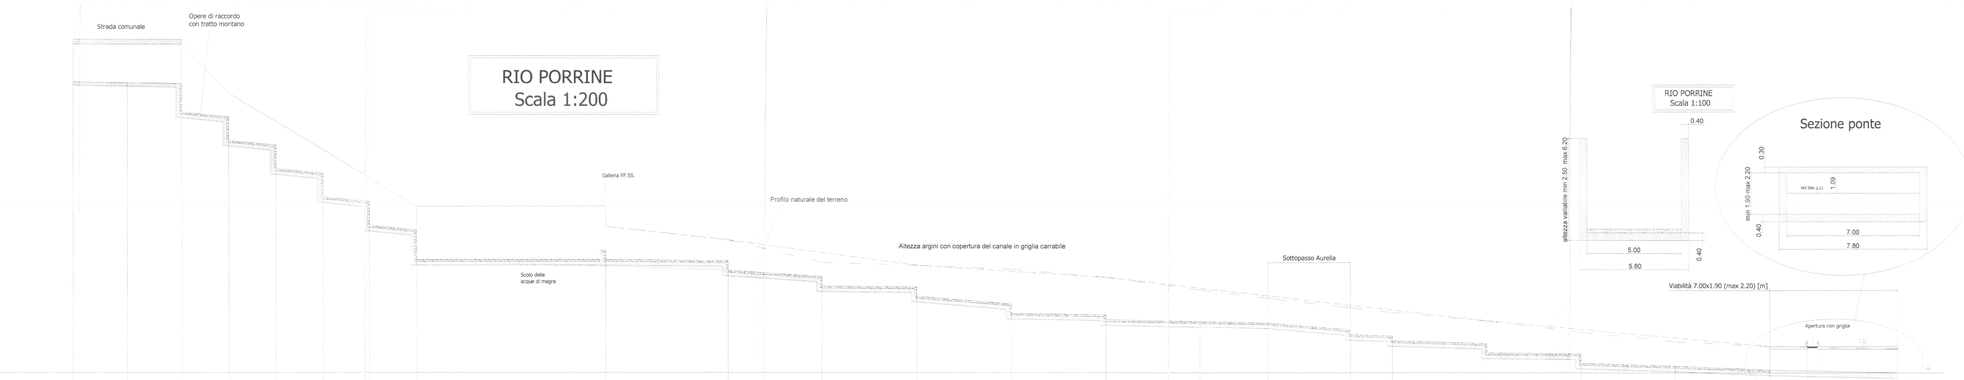

RIO PORRINE
Scala 1:200

Sezione Hec-Ras	5	4	201	200	199	190	189	180	179	170	169	160	159	150	149	148	139	130	129	120	119	110	109	100	99	90	89	80	78	77	76	60	59	50	49	40	39	30	20	10	5	0
Quota attuale		35.34														15.48		14.09		11.68		11.38		10.98		10.13		8.78		7.88		6.90		6.40		5.50		4.30		3.30		2.50		2.50
Quota progetto	30.82		30.62	27.62	27.12 / 24.62	24.12 / 21.62	21.12 / 18.62	18.12 / 15.62	15.12 / 12.00					12.00	13.00 / 12.00		11.87 / 10.87		10.20 / 9.20		9.10 / 8.10		7.30 / 6.30		6.14 / 5.64		5.44		5.29		4.53 / 4.03	3.90 / 3.40		3.10 / 2.10		2.00 / 1.00		0.70		0.30	0.21	0.19		0.00
Quota arginatura			34.82	29.62	26.66	23.64	20.62	17.62						17.62	15.49		14.09		12.74		11.39		10.76		10.12		9.05		8.15		7.15	6.64		5.50		4.60		3.70				
Distanza parziale	11.60		5.00	5.00	5.00	5.00	5.00		20.00		0.40		13.00		10.00		10.00		10.00		10.00		10.00		10.00		7.25		8.70		4.45	10.00								4.00	1.00	8.50	
Distanza totale			0.00	5.00	10.00	15.00	20.00	25.00			45.00	45.40		55.00			65.00		75.00		85.00		95.00		105.00		112.25		120.95		125.40			135.40		145.40		155.40		165.40	169.40	178.90	
Descrizione	Attraversamento		Convergente						Vasca di sedimentazione																		Convergente		Larghezza 4.5 [m]									Divergente 5.00-7.00 [m]		Viabilità principale		Viabilità principale		

PARCO & MARINA BAIA VERDE

CONCESSIONARIO
Sinim
FINANZIARIA IMMOBILIARE
Sede : FIN.IM S.r.l. Via di Frasca 28 int. 13 - 16149 Genova (GE)
Branch Office : FIN.IM S.r.l. Via Matteotti 127/a - 18038 Sanremo (IM)
Branch Office : FIN.IM S.r.l. Via Conca Verde 15/1 – 18019 Vallecrosia (IM)

COORDINAMENTO
Geom. Mauro MANNINI via Concaverde 15 -18019 Vallecrosia (IM)
COLLABORAZIONE
Geom. Paolo BOGGIO TOGNA, via Turati 4 -18039 Ventimiglia : rapporti interdisciplinari

PROGETTO OPERE A MARE ED IDRAULICHE
Studio Tecnico Progettazioni Idrauliche via Roma 119 - 18038 Sanremo (IM) **Ing. Stefano PUPPO**
COLLABORAZIONE
Ing. Giovanni SPISSU - Ingegneria Idraulica — Ing. Fabio RAVERA - Modellistica Idraulica
Geom. Cristina ROSSI - elaborazioni CAD — Geom. Fabio VEDOVATO - elaborazioni CAD

PROGETTO OPERE A TERRA
COLLABORAZIONI
Geom. Mauro MANNINI , via Concaverde 15 - (18019) Vallecrosia (IM)
Arch. Vittoria GRATAROLA , Corso Firenze 1R3 - (16136) Genova (GE)
Arch. Corrado BOTTERO , Corso Orazio Raimondo, 115 - (18038) Sanremo (IM)

PROGETTO GEOTECNICO – CONSULENZA GEOLOGICA
Geol. Marco ABBO via Roma 119 18038 Sanremo (IM)
COLLABORAZIONI
G.E.A. **Geoform Ambiente Soc.** via Maragliano 3/2 - (16121) Genova (GE) **Dott. Giovanni BALDOVO**

PROGETTO D'ARCHITETTURA DEL PAESAGGIO – PARCO BOTANICO
COLLABORAZIONI
Dott. Stefano Asfosso , Strada Capo Nero, 70 - (18038) Sanremo (IM)
Dott. Claudio Littardi , Via Nuova , 72 - (18017) Cipressa (IM)

PROGETTO VIABILITA' STRUTTURE E SICUREZZA
Ing. Giovanni ROLANDO via Roma 119 - 18038 Sanremo (IM)

PROGETTO IMPIANTI TECNOLOGICI
Ing. Marco GALPERTI via Braie 276 - 18030 - Camporosso (IM)

PROGETTO PREVENZIONE INCENDI
Ing. Giorgio MARINI via Privata Bellavista 151 – 18019 Vallecrosia (IM)

CONSULENZA DI INQUADRAMENTO TERRITORIALE E CATASTALE
Geom. Riccardo MORAGLIA via Gioberti 12 – 18038 Sanremo (IM)

VALUTAZIONE DI IMPATTO AMBIENTALE
Studio A.P.I.A. via Arzelà 7 – 19037 S. Stefano Magra (SP)
Geom. Gino CAPPI Arch. Doriano LUCCHESINI

CONSULENZA ECONOMICA E FINANZIARIA
FIN.CO. s.r.l. , Via Conca Verde 15/01 - (18019) Vallecrosia (IM)

SERVIZI MULTIMEDIALI - FOTOGRAFICI - MODELLISTICA - CAD
INNOVATION STUDIO via C. Agrosio 257 - 18012 Vallecrosia (IM) — Rendering
DIGITALATES Srl via Cabagni Baccini 16 - 18039 Ventimiglia (IM) — Creazioni Multimedia Comunicazioni visive
PONENTE FLIGHT Strada delle Porrine 26 - 18014 Ospedaletti (IM) — Riprese fotografiche
D.B. MODEL S.n.c via Giudita Tavani 13/r - 16151 Genova (GE) — Modellistica

COMUNE DI OSPEDALETTI
Provincia di Imperia

PARCO & MARINA BAIAVERDE

CONFERENZA DI SERVIZI
ai sensi del combinato disposto art. 6 D.P.R. n. 509/1997 art. 59 L.R. 36/1997
per l'approvazione dello
STRUMENTO URBANISTICO ATTUATIVO di iniziativa pubblica per la "Riqualificazione Urbana, Paesistica ed Ambientale dell'area dell'ex discarica Co.ge.far, delle aree dell'ex sedime ferroviario e delle aree funzionalmente connesse, comprendente il Progetto Definitivo del Porto Turistico Parco e Marina di Baiaverde"

OTTEMPERANZA ALLE PRESCRIZIONI DELLA C.d.S. DELIBERANTE DEFINITIVA TENUTASI IN DATA 15-22 GIUGNO 2006

STRUMENTO URBANISTICO ATTUATIVO DI INIZIATIVA PUBBLICA
PROGETTO DEFINITIVO DI AMBITI DI INTERVENTO ORGANICO

AMBITO 1 : PORTO TURISTICO - PARCO E MARINA DI BAIAVERDE - ACCESSO E VIABILITA' LEVANTE
AMBITO 2
Sub Ambito 2.1 : RIO COLMO - RILEVATO - ACCESSO E VIABILITA' PONENTE
Sub Ambito 2.2 : RILEVATO - VIABILITA' DI PONENTE - CONFINE COMUNALE
AMBITO 3 : RILEVATO DI PONENTE - FSI - VIABILITA' PEDONALE, CICLABILE, CARRABILE (D'EMERGENZA)
AMBITO 4 : ZONA TERMINI PONENTE
AMBITO 5 : RILEVATO - DEPURATORE
AMBITO 6 : RILEVATO CENTRALE
AMBITO 7 : RILEVATO STAZIONE
AMBITO 8 : RILEVATO LEVANTE
AMBITO 9 : RIO PORRINE - STRADA TERMINI

REALIZZAZIONE DI PORTO TURISTICO, STRUTTURE TURISTICO-RICETTIVE COMMERCIALI, DIREZIONALI, BALNEARI, CANTIERISTICHE, SPORTIVE E RELATIVI ATTREZZATURE E SERVIZI DI URBANIZZAZIONE

PROGETTO DEFINITIVO DI AMBITI DI INTERVENTO ORGANICO

OGGETTO : AMBITO 1 : **PORTO TURISTICO - MARINA DI BAIAVERDE**
Opere idrauliche di sistemazione dei Rii Profili longitudinali e sezioni idrauliche
Data: Luglio 2006 **Scala VARIA** **TAV_OM/25 -OTP**

La tavola sopraindicata integra e/o sostituisce le tavole nn° PD.OM/25