
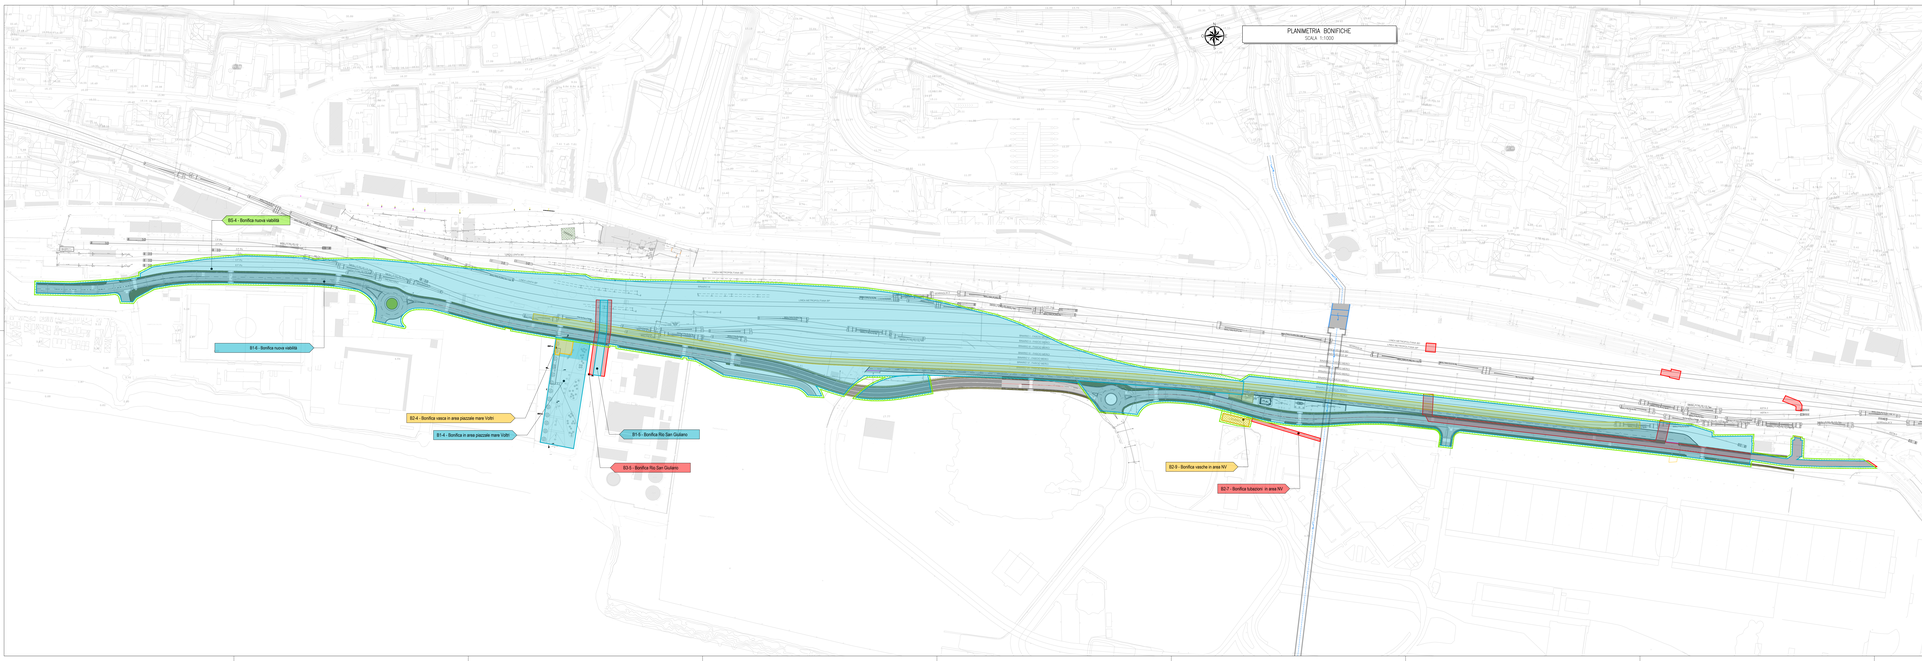


SCHEMA BONIFICA DA ORDIGNI ESPLOSIVI PROFONDA

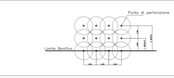

LEGENDA BONIFICA DA ORDIGNI ESPLOSIVI

BS	BONIFICA SUPERFICIALE (vedi nota sottostante)
B1	BONIFICA ORDIGNI BELLICI CON PERFORAZIONI DI PROFONDITA' FINO A 5.00 m
B2	BONIFICA ORDIGNI BELLICI CON PERFORAZIONI DI PROFONDITA' FINO A 5.00 m
B3	BONIFICA ORDIGNI BELLICI CON PERFORAZIONI DI PROFONDITA' FINO A 7.00 m

BONIFICA	AREA (m²)	N. TRIVELLAZIONI
MF1.1-BS.4	5350	-

BONIFICA	AREA (m²)	N. TRIVELLAZIONI
MF1.1-B2.4	185	23
MF1.B2.8	221.74	28
MF1.1-B2.8	117.85	15
	302.14	66

BONIFICA	AREA (m²)	N. TRIVELLAZIONI
MF1.1-B1.4	2755	304
MF1.1-B1.5	455	58
MF1.1-B1.4	6533	8415
	46287	4627

BONIFICA	AREA (m²)	N. TRIVELLAZIONI
MF1.1-B3.5	2355.77	297
MF1.1-B3.7	176	22.7
MF1.1-B3.8	2672	375
	5203	988

N.B. IN TUTTE LE AREE OGGETTO DI BONIFICA SARA' DA PREVEDERSI UNO SCAVO VAGLIATO PER LA PROFONDITA' DI 1.50 m

N.B. TUTTE LE AREE INTERESSATE DA BONIFICA CON PERFORAZIONI SARANNO PREVENTIVAMENTE TRATTATE CON BONIFICA SUPERFICIALE

COMMITTENTE:

RFI RETE FERROVIARIA ITALIANA
GRUPPO FERROVIE DELLO STATO ITALIANE

ALTA SORVEGLIANZA:

ITALFERR
GRUPPO FERROVIE DELLO STATO ITALIANE

GENERAL CONTRACTOR:

Cociv
Opere Ferroviarie e Servizi Marittimi

LEGGE N. 55 DEL 14/06/2019
TRATTA A.V./A.C. TERZO VALICO DEI GIOVI

POTENZIAMENTO INFRASTRUTTURALE VOLTRI - BRIGNOLE
PROGETTO DEFINITIVO
PRG DI GENOVA VOLTRI

PRG DI GENOVA VOLTRI
BONIFICHE BELLICHE MACROFASE 1

1 stralcio

Planimetria generale

GENERAL CONTRACTOR	DIRETTORE LAVORI	SCALA
Consorzio Cociv, Opere Ferroviarie e Servizi Marittimi		1:1000

COMMESSA	LOTTO	FASE	ENTE	TIPO DOC.	OPERA/DISCIPLINA	PROGR.	REV.
NG2Y	04	D	CV	P7	BB5110	001	A

PROGETTAZIONE

Rev.	Descrizione emissione	Redatto	Data	Verificato	Data	Progettista integratore	Data	IL PROGETTISTA
A00	PRIMA EMISSIONE	M.PATRA BMS	23/05/2022	CSA/TA	23/05/2022	C. Cesa Bianchi	23/05/2022	

Scala A4: 1:1

Nome File: NG2Y04D7P7BB5110001.dwg
CUP: F81H92000000008