

PLANIMETRIA DEL SISTEMA DI RACCOLTA ACQUE METEORICHE E FOGNARIO

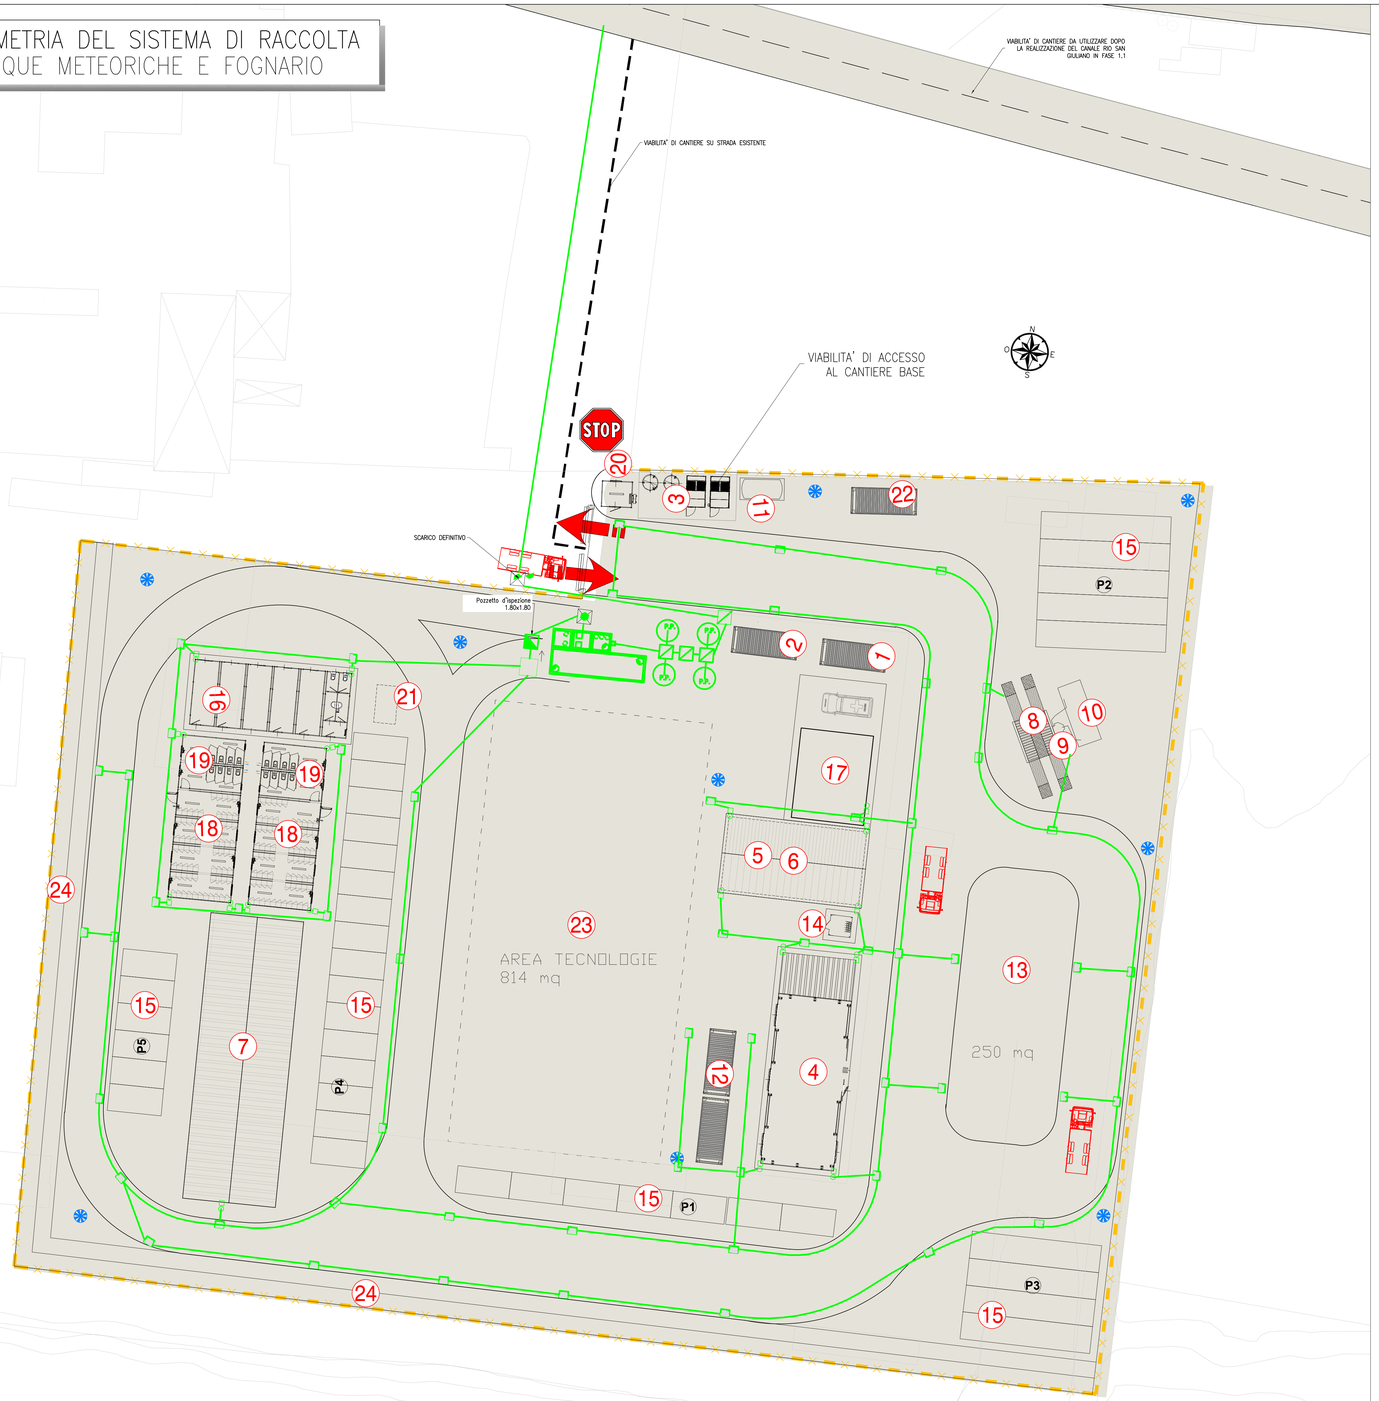


LEGENDA

1 - CABINA DI DISTRIBUZIONE MT	LINEA FERROVIARIA ESISTENTE
2 - CABINA MT/BT CANTIERE	AUTOSTRADA A10
3 - GENERATORE DI EMERGENZA	VIABILITÀ ESISTENTE
4 - LABORATORIO	VIABILITA' PRINCIPALE
5 - OFFICINA ELETTRICA/CARPENTERIA	ACCESSO CARRABILE
6 - OFFICINA MECCANICA	ACCESSO PEDONALE
7 - GRUPPO ELETTROCOMPRESSORI	PERCORSO PEDONALE
8 - LAVAGGIO	VIABILITA' DI CANTIERE
9 - POZZETTO 2x2x2 RACCOLTA ACQUA LAVAGGIO	LAVAGGIO RUOTE
10 - IMPIANTO DI PRIMA PIOGGIA IN CONTINUO	TORRE FARO
11 - CISTERNA GASOLIO 90001	POSTI PER LE AUTO
12 - MAGAZZINO	POSTI MEZZI OPERATIVI
13 - AREA STOCCAGGIO	PRESIDIO DI PRONTO SOCCORSO
14 - DEPOSITO GRASSO/OLI	ESTINTORE
15 - PARCHEGGIO	
16 - UFFICI DI CANTIERE	
17 - INFERMERIA	
18 - SPOGLIATOIO BIPIANO	
19 - TOILETTE	
20 - GUARDIANIA	
21 - FOSSA IMHOFF	
22 - DEPOSITO DI BOMBOLE GAS	
23 - AREA TECNOLOGIA	
24 - BLOCCHI IN CLS PER TENUTA MAREGGIATA	


POZZETTI PREFABBRICATI IN CLS Ø1200 DI ISPEZIONE CON CHIUSINO E CON CADITOIA

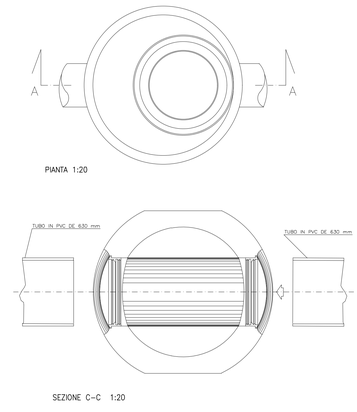


FOGNATURA STRADA E PARCHEGGIO: PARTICOLARE 1:20

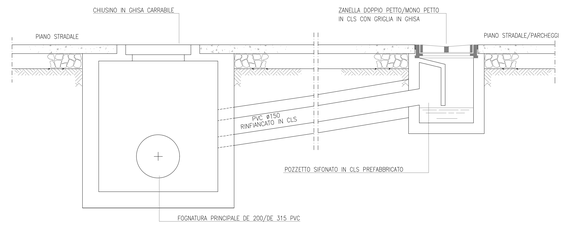

SEZIONE TIPO SU STRADA BITUMATA 1:10

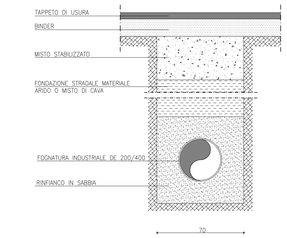


SEZIONE TIPO SU SUPERFICIE CEMENTATA 1:10

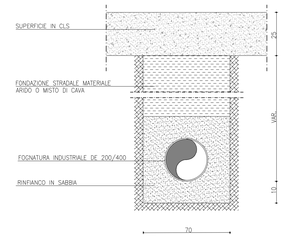


PART. CANALETTA CON GRIGLIA CONTINUA 1:10

SEZIONE A-A

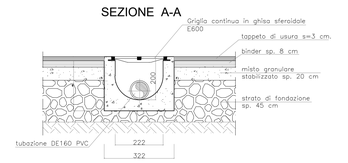


PIANTA

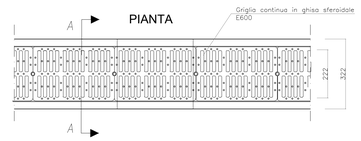

QUANTITA'	LEGENDA
840 ml	RETE FOGNATURA BIANCA
NUM. 1	POZZETTO DI ISPEZIONE FOGNATURA BIANCA 100x100 CON CHIUSINO D'ISPEZIONE
NUM. 1	POZZETTO SEPARATORE ACQUE DI PRIMA PIOGGIA
NUM. 3	POZZETTO RIPARTITORE
NUM. 62	POZZETTO DI ISPEZIONE FOGNATURA BIANCA CON CADITOIA STRADALE
NUM. 24	PLUVIALE (DIMENSIONI E CARATTERISTICHE DA DEFINIRE CON PREFABBRICATORE)
NUM. 2	POZZETTO FISCALE
	QUOTA FONDO TUBO (SCORRIMENTO)
NUM. 4 POZZI PERDENTI	POZZO PERDENTE
	CANALETTA GRIGLIA CONTINUA
	POZZETTO DI DECANTAZIONE 160X130 CARRABILE
	VASCA DI CALMA
	N.B.–VERIFICARE GLI ALLACCI CON I COSTRUTTIVI FORNITI DAL PREFABBRICATORE

PARTICOLARE POZZETTO DRENANTE Ø2000 1:20

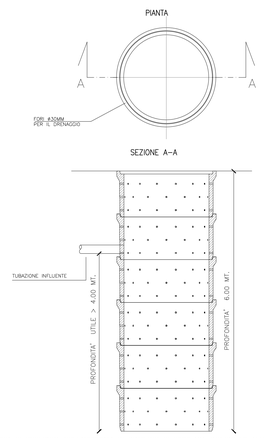

DESCRIZIONE:
FORNITURA E POSA DI PROLUNGA PREFABBRICATA DI DIAMETRO DI 2000 MM. INTERNI ED ALTEZZA DI 1000 MM.; DOTATA DI FORI DI DIAMETRO 3 0MM PER DRENAGGIO, REALIZZATA IN CALCESTRUZZO VIBRO–COMPRESSO R'CK=40N/MM2, CONFEZIONATO CON CEMENTO CLASSE 42,5 E TIPO POZZOLANICO AD ALTA RESISTENZA AI SOLFATI ATTO A GARANTIRE L'ASSOLUTA IMPERMEABILITÀ DEL MANUFATTO, CON INCASTRO A BICCHIERE.
DIMENSIONI:
DIMENSIONI DI MASSIMO INGOMBRO:
– DIAMETRO ESTERNO 2290 MM.
– ALTEZZA ESTERNA 1055 MM.
– PESO 1600 KG
DIMENSIONI NETTE INTERNE:
– DIAMETRO UTILE 2000 MM.
– ALTEZZA UTILE 1000 MM.
– FORI PER IL DRENAGGIO Ø 30MM
POSA IN OPERA:
LE PROLUNGHE DRENANTI VANNO POSTE IN OPERA SOVRAPPONENDO LE STESSE, AVENDO CURA NEL RIEMPIMENTO ESTERNO DI SEGUIRE LE ISTRUZIONI DEL D.L.
NOTA BENE: LA PROFONDITA' UTILE NETTA DEVE ESSERE FISSATA ALMENO 3,00 MT. SOTTO LA QUOTA DI FONDO TUBO DELLA CONDOTTA INFLUENTE AL POZZO.

COMMITTENTE:
RFI RETE FERROVIARIA ITALIANA
GRUPPO FERROVIE DELLO STATO ITALIANE

ALTA SORVEGLIANZA:
ITALFERR
GRUPPO FERROVIE DELLO STATO ITALIANE

GENERAL CONTRACTOR:
Consorzio Collegamenti Privilegiati Veloci

LEGGE N. 55 DEL 14/06/2019
TRATTA A.V./A.C. TERZO VALICO DEI GIOVI

POTENZIAMENTO INFRASTRUTTURALE VOLTRI - BRIGNOLE
PROGETTO DEFINITIVO
PRG DI GENOVA VOLTRI

PRG DI GENOVA VOLTRI
CANTIERIZZAZIONI

Cantiere base

Sistema di raccolta acque meteoriche e fognario

Firmato digitalmente da
Paolo COSTA MEDICH

GENERAL CONTRACTOR	DIRETTORE LAVORI:	SCALA:
Consorzio Cociv Ing. G. Ilaire		VARIE

COMMESSA	LOTTO	FASE	ENTE	TIPO DOC.	OPERA/DISCIPLINA	PROGR.	REV.
NG2Y	04	D	CV	AZ	CA5100	005	A

PROGETTAZIONE

Rev.	Descrizione emissione	Redatto	Data	Verificato	Data	Progettista Integratore	Data	IL PROGETTISTA
A00	PRIMA EMISSIONE	SYSTRA SWS	27/11/2024	COCIV	28/11/2024	P. Costa Medich	29/11/2024	Dott. Ing. Paolo Costa Medich Ordine degli Ing. Prov. TO n. 10206 X

n. Elab.

Nome File: NG2Y-04-D-CV-AZ-CA51-00-005-A00

CUP: F81H92000000008