

PLANIMETRIA SISTEMA DI ADDUZIONE DELL'ACQUA

SXCALA 1:500

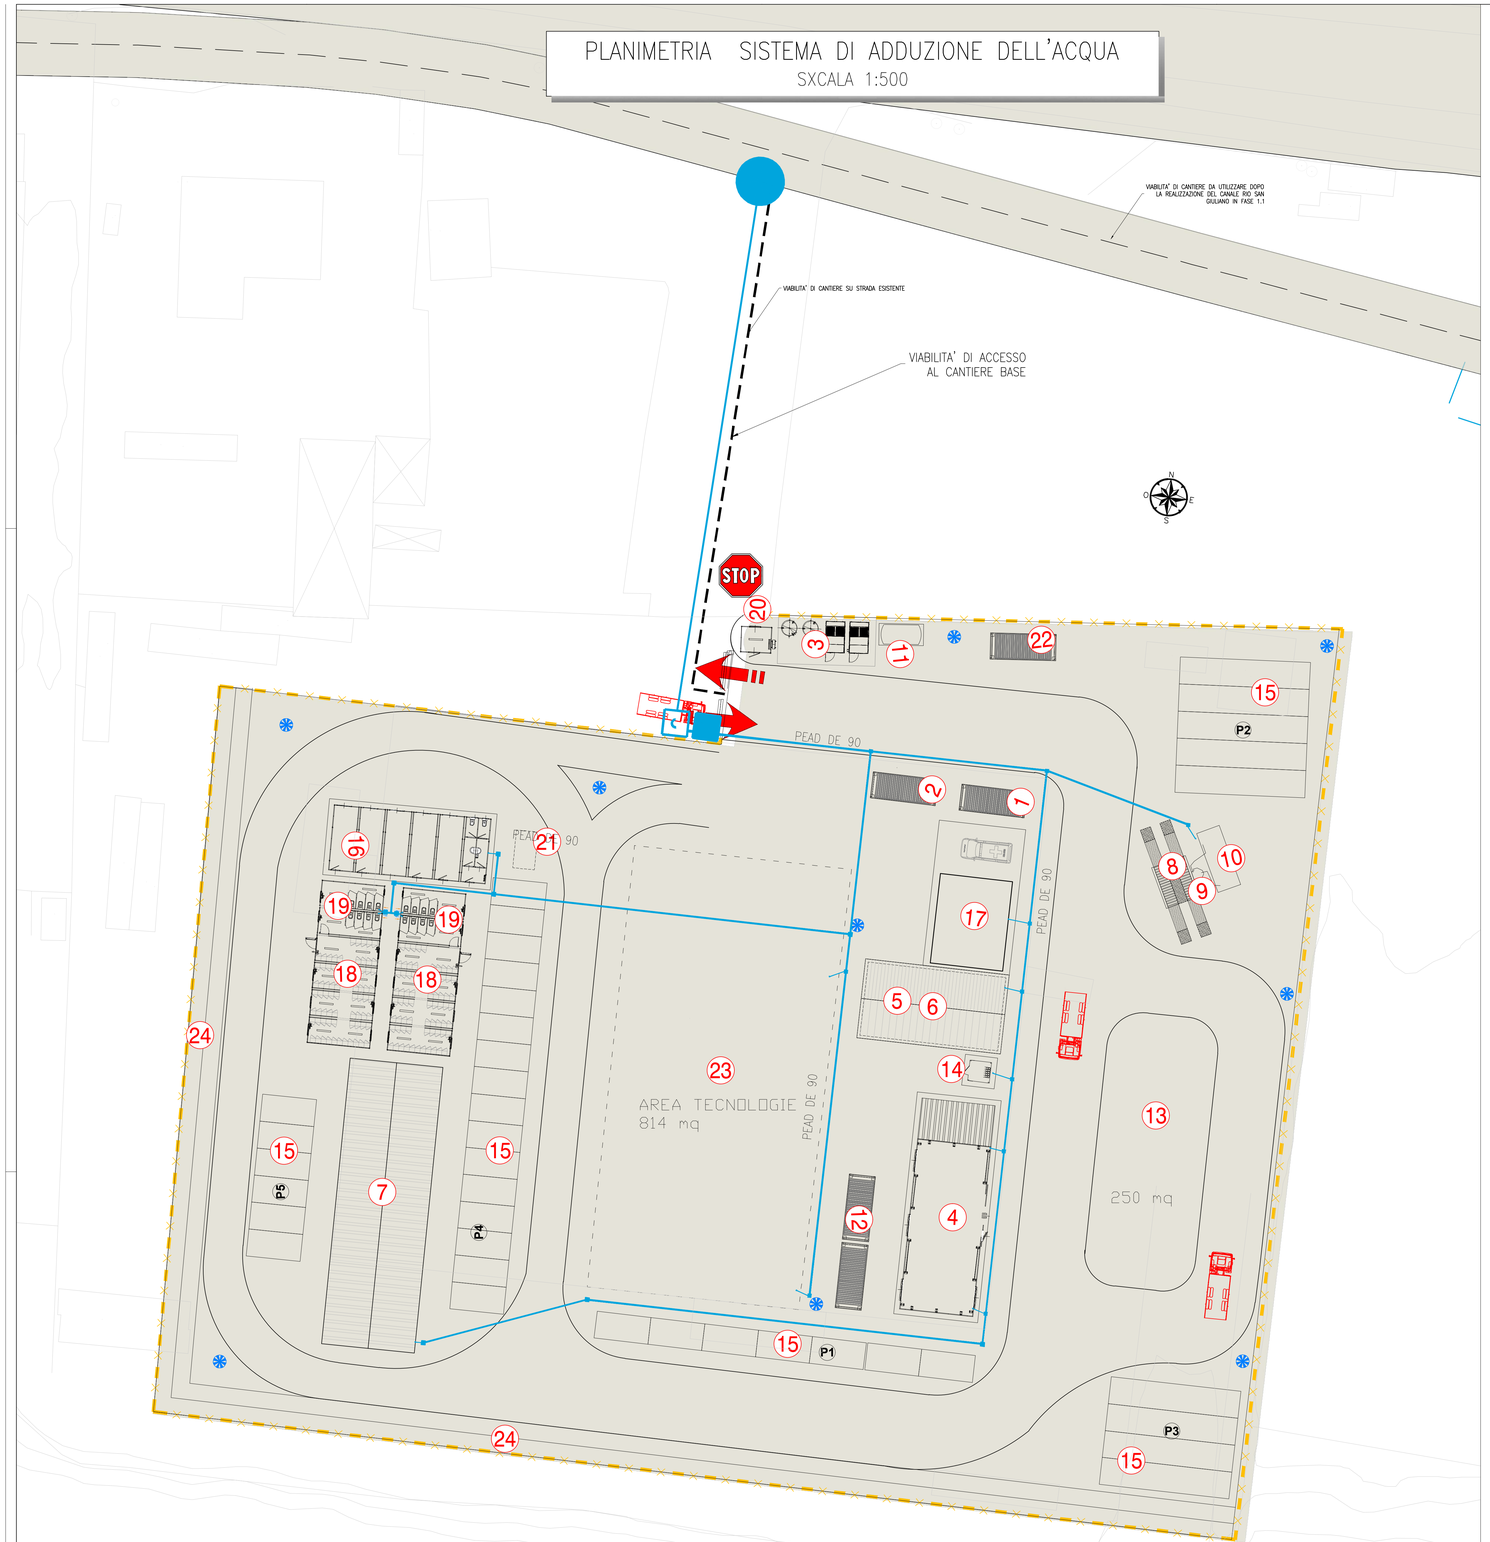


PARTICOLARE ALLACCIAMENTO ALL'UTENZA


RETE IDROPOTABILE

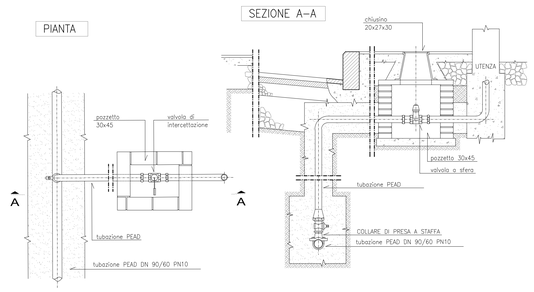


SEZIONE TIPO SU STRADA BITUMATA 1:10

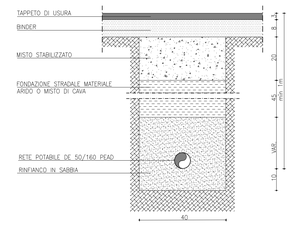

SEZIONE TIPO SU SUPERFICIE CEMENTATA 1:10

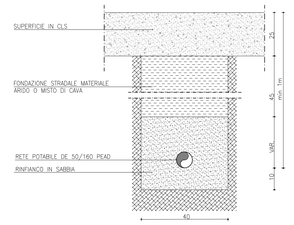


PARTICOLARE POZZETTO CON VALVOLA DI SEZIONAMENTO

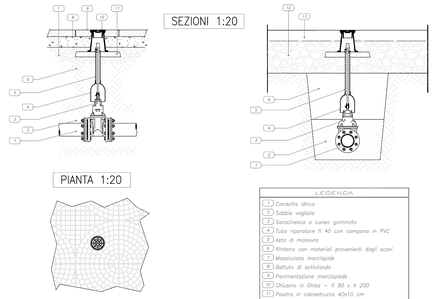

SCHEMA ACCUMULO E AUTOCLAVE UTENZE POTABILI

RETE IDROPOTABILE

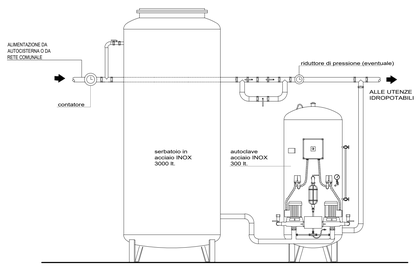

LEGENDA	QUANTITA'
RETE IDROPOTABILE PRINCIPALE DI DISTRIBUZIONE DE 50/63/90 PEAD INTERRATA	266.00 ml
ALLACCIO UTENZA IDROPOTABILE	18.00 ml
POZZETTO DI ALLACCIAMENTO ALLA RETE PUBBLICA	Nr. 1
POZZETTO CON VALVOLE DI SEZIONAMENTO/DIRAMAZIONE DI UTENZA/ISPEZIONE	Nr. 16
CONTATORE DI UTENZA	Nr. 1
CENTRALE DI ACCUMULO E RILANCIO 3000 lt	–

N.B.–VERIFICARE GLI ALLACCI CON I COSTRUTTIVI FORNITI DAL PREFABBRICATORE

LEGENDA

1 - CABINA DI DISTRIBUZIONE MT	LINEA FERROVIARIA ESISTENTE
2 - CABINA MT/BT CANTIERE	AUTOSTRADA A10
3 - GENERATORE DI EMERGENZA	VIABILITÀ ESISTENTE
4 - LABORATORIO	VIABILITA' PRINCIPALE
5 - OFFICINA ELETTRICA/CARPENTERIA	ACCESSO CARRABILE
6 - OFFICINA MECCANICA	ACCESSO PEDONALE
7 - GRUPPO ELETTROCOMPRESSORI	PERCORSO PEDONALE
8 - LAVAGGIO	VIABILITA' DI CANTIERE
9 - POZZETTO 2x2x2 RACCOLTA ACQUA LAVAGGIO	LAVAGGIO RUOTE
10 - IMPIANTO DI PRIMA PIOGGIA IN CONTINUO	TORRE FARO
11 - CISTERNA GASOLIO 90001t	POSTI PER LE AUTO
12 - MAGAZZINO	POSTI MEZZI OPERATIVI
13 - AREA STOCCAGGIO	PRESIDIO DI PRONTO SOCCORSO
14 - DEPOSITO GRASSO/OLI	ESTINTORE
15 - PARCHEGGIO	
16 - UFFICI DI CANTIERE	
17 - INFERMERIA	
18 - SPOGLIATOIO BIPIANO	
19 - TOILETTE	
20 - GUARDIANIA	
21 - FOSSA IMHOFF	
22 - DEPOSITO DI BOMBOLE GAS	
23 - AREA TECNOLOGIA	
24 - BLOCCHI IN CLS PER TENUTA MAREGGIATA	

COMMITTENTE:

RFI RETE FERROVIARIA ITALIANA
GRUPPO FERROVIE DELLO STATO ITALIANE

ALTA SORVEGLIANZA:

ITALFERR
GRUPPO FERROVIE DELLO STATO ITALIANE

GENERAL CONTRACTOR:

Consorzio Cooperativo Costruttori Progetti Valore

LEGGE N. 55 DEL 14/06/2019
TRATTA A.V./A.C. TERZO VALICO DEI GIOVI

POTENZIAMENTO INFRASTRUTTURALE VOLTRI - BRIGNOLE
PROGETTO DEFINITIVO
PRG DI GENOVA VOLTRI

PRG DI GENOVA VOLTRI
CANTIERIZZAZIONI

Cantiere base

Sistema di adduzione dell'acqua

Firmato digitalmente da Paolo COSTA MEDICH

GENERAL CONTRACTOR	DIRETTORE LAVORI	SCALA:
Consorzio Cociv Ing. G. Irace		varie

COMMESSA	LOTTO	FASE	ENTE	TIPO DOC.	OPERA/DISCIPLINA	PROGR.	REV.
NG2Y	04	D	CV	AZ	CA5100	006	A

PROGETTAZIONE

Rev.	Descrizione emissione	Redatto	Data	Verificato	Data	Progettista Integratore	Data	Il PROGETTISTA
A00	PRIMA EMISSIONE	SYSTRA SWS	27/11/2024	COCIV	28/11/2024	P. Costa Medich	29/11/2024	Dott. Ing. Paolo Costa Medich Ordine degli Ingegneri della Prov. TO n. 10006 X

n. Elab.

Nome File: NG2Y-04-D-CV-AZ-CA51-00-006-A00

CUP: F81H92000000008