
COROGRAFIA
SCALA 1:5000
AREE DI CANTIERE

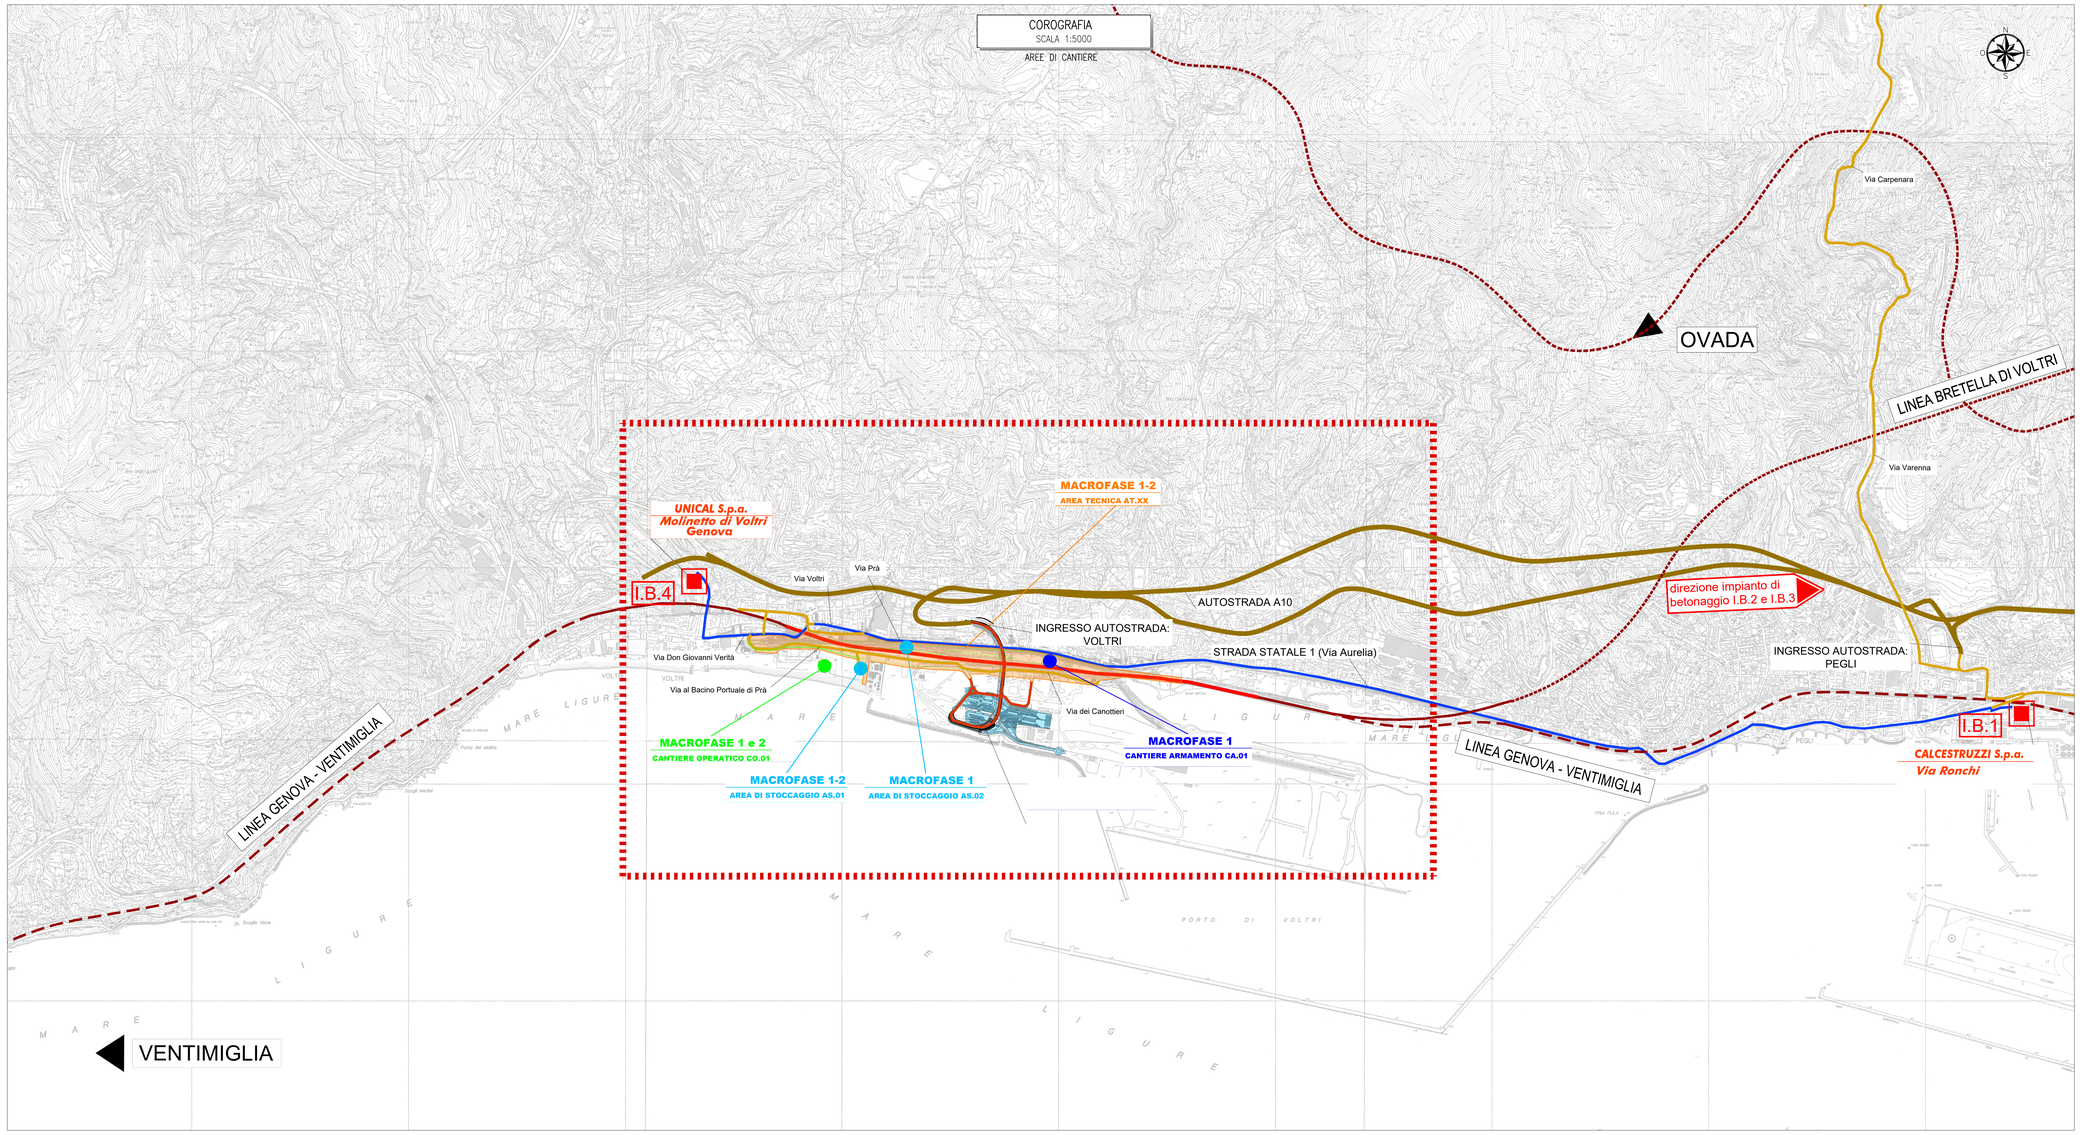


LEGENDA

VIABILITA' ESISTENTE	CO - CANTIERE OPERATIVO
VIABILITA' PRINCIPALE	AS - AREA DI STOCCAGGIO
AUTOSTRADA 10	CA - CANTIERE DI ARMAMENTO
VIABILITA' DI CANTIERE	AT - AREA TECNICA
NUOVA VIABILITA' PORTUALE	DIREZIONI
BINARI ESISTENTI	AREA DI INTERVENTO

IMPIANTI DI BETONAGGIO

N° di riferimento	Ragione Sociale	Indirizzo impianto	Comune
I.B.1	CALCESTRUZZI S.p.a	Via Ronchi	Genova
I.B.2	UNICAL S.p.a	Via Vezzani	Rivarolo Ligura (GE)
I.B.3	CALCESTRUZZI S.p.a	Via Ponte Carrega	Molinetto di Voltri (GE)
I.B.4	UNICAL S.p.a	Via Molinetto di Voltri	Genova

Schematico di Esercizio Macrofase 1

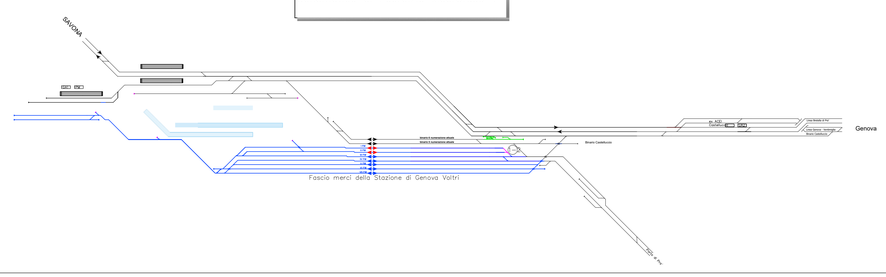

COMMITTENTE:
RFI RETE FERROVIARIA ITALIANA
GRUPPO FERROVIE DELLO STATO ITALIANE

ALTA SORVEGLIANZA:
ITALFERR
GRUPPO FERROVIE DELLO STATO ITALIANE

GENERAL CONTRACTOR:
Consorzio Collegamenti Integrati Veloci

LEGGE N. 55 DEL 14/06/2019
TRATTA A.V./A.C. TERZO VALICO DEI GIOVI

POTENZIAMENTO INFRASTRUTTURALE VOLTRI - BRIGNOLE
PROGETTO DEFINITIVO
PRG DI GENOVA VOLTRI

PRG DI GENOVA VOLTRI
CANTIERIZZAZIONI

Aree di cantiere, viabilità e ubicazione impianti di betonaggio

Corografia

Firmato digitalmente da Paolo COSTA MEDICH

GENERAL CONTRACTOR	DIRETTORE LAVORI	SCALA:
Consorzio Cociv Ing. G. Iracе		1:5000

COMMESSA	LOTTO	FASE	ENTE	TIPO DOC.	OPERA/DISCIPLINA	PROGR.	REV.
NG2Y	04	D	CV	CZ	CA5100	003	A

PROGETTAZIONE

Rev.	Descrizione emissione	Redatto	Data	Verificato	Data	Progettista integratore	Data	IL PROGETTISTA
A00	PRIMA EMISSIONE	SYSTRA	25/09/2024	COCIV	26/09/2024	P. Costa Medich	27/09/2024	Dott. Ing. Paolo Costa Medich Ordine Ingegneri Prov. TO A 10306 X

n. Elab.

Nome File: NG2Y-04-D-CV-CZ-CA51-00-003-A00
CUP: F81H92000000008

Scala di plot: 1: 1