
PLANIMETRIA FASE 1.0A

SCALA 1:1000

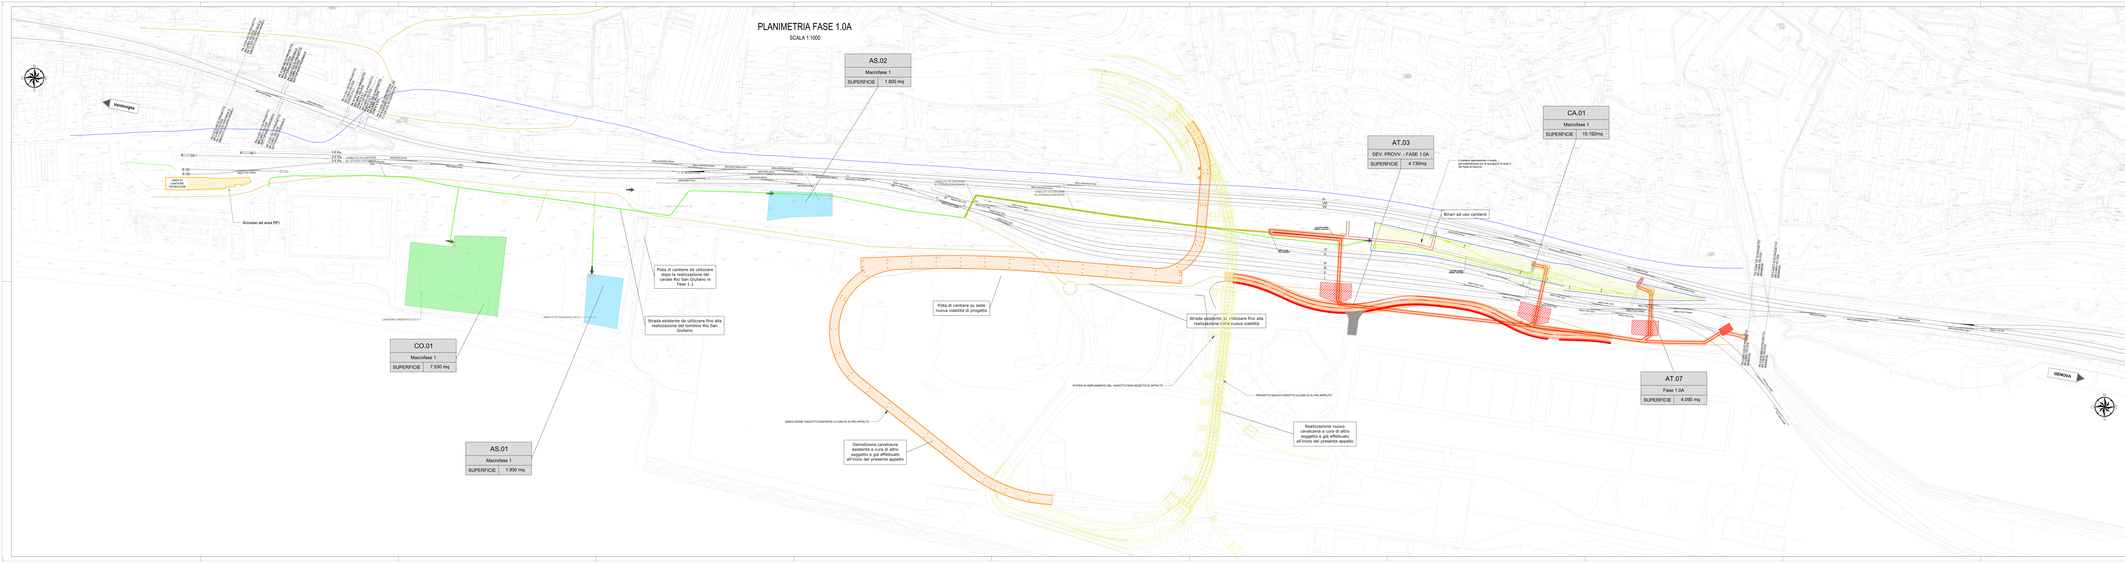

FASE 0

Descrizione Fase 0:

1. Preparazione e installazione delle aree di cantiere, precedentemente all'installazione dell'Area Tecnica AT.01 si realizzerà la vasca di laminazione VL0.
2. Realizzazione della deviazione di sponda e realizzazione dei collettori posti nel sedime della nuova viabilità di progetto.
3. Realizzazione della deviazione provvisoria per permettere la realizzazione delle camere di prima e del sedime di raccolta della acque.

NOTE:

1) Preliminarmente alle attività di cantierizzazione, in tutte le aree, dovrà essere effettuata la bonifica da ordigni bellici inesplosi.
2) Prima dell'inizio dei lavori per la realizzazione delle opere relative alla cantierizzazione si dovranno verificare sottoservizi esistenti.
3) Il presente elaborato costituisce una rappresentazione tipologica ed indicativa in coerenza con quanto previsto dall'allegato XV del D.Lgs. 81/08 e s.m.i.

INTERVENTI A CURA DI ALTRO APPALTO

- DEMOLIZIONE OPERA ESISTENTA (ADEGUAMENTO DEL MANUFATTO ESISTENTE AL PASSO DEL NUOVO BINARIO PREVISTO DALL'APPALTO)
- REALIZZAZIONE NUOVO CAVALCAVIA (DA EFFETTUARSI ALL'INIZIO DEL PRESENTE APPALTO)

LEGENDA RECINZIONI E DELIMITAZIONI

- Rete provvy H cm. con rete plastificata rossa h tot = 2 mt
- Rete provvy in plastica con acquaestate
- Pannelli metallici prefabbricati su piedritelli o infissi + mascheramento con rete plastificata stirata rossa h = 2 mt
- Recinzione realizzata con bordato da porte fisate su pulirelle in acciaio tipo HEA 5 mt ed
- Rete plastificata rossa su piccheti h = 1 mt
- Rete plastificata rossa su piccheti h = 2 mt

LEGENDA

- CO - CANTIERE OPERATIVO
- AT - AREA TECNICA
- AS - AREA STOCCAGGIO
- CM - CANTIERE DI ARMAMENTO
- AREA DI LAVORO INCOFFOSA 1
- DEMOLIZIONE
- OPERE ESEGUITE DA ALTRO APPALTO
- DEMOLIZIONE PROVVISORIA
- VIABILITA' ESISTENTE
- VIABILITA' PRINCIPALE
- AUTOSTRADA A1
- VIABILITA' DI CANTIERE
- BINARI ESISTENTI
- ACCESSO AI CANTIERI
- DIREZIONI
- REALIZZATO IN QUESTA FASE
- REALIZZATO NELLA FASE PRECEDENTE

COMMITTENTE:

RFI RETE FERROVIARIA ITALIANA
GRUPPO FERROVIE DELLO STATO ITALIANE

ALTA SORVEGLIANZA:

ITALFERR
GRUPPO FERROVIE DELLO STATO ITALIANE

GENERAL CONTRACTOR:

Cociv
Consorzio Collettore Ovest

LEGGE N. 55 DEL 14/06/2019
TRATTA A.V./A.C. TERZO VALICO DEI GIOVI

POTENZIAMENTO INFRASTRUTTURALE VOLTRI - BRIGNOLE
PROGETTO DEFINITIVO
PRG DI GENOVA VOLTRI

PRG DI GENOVA VOLTRI
CANTIERIZZAZIONI

Planimetria

Fase 1.0A

Firmato digitalmente da:
Paolo CORTA
MEDICI

GENERAL CONTRACTOR	DIRETTORE LAVORI	SCALA
Cociv S.c.a r.l.		1:1000

COMMESSA	LOTTO	FASE	ENTE	TIPO/DOC.	OPERA/DISCIPLINA	PROGR.	REV.
NG21	04	D	CV	PT	CA0100	028	A

Rev.	Descrizione emissione	Redatto	Data	Verificato	Data	Progettista integratore	Data	IL PROGETTISTA
A00	PRIMA EMISSIONE	ENGEMA	30/11/20	ENGEMA	30/11/20	ENGEMA	30/11/20	

Scala: 1:1

FILE: NG2104D26CV0100028A
CUP: F81H91000000008