PLANIMETRIA FASE 1.0B

SCALA 1:1000

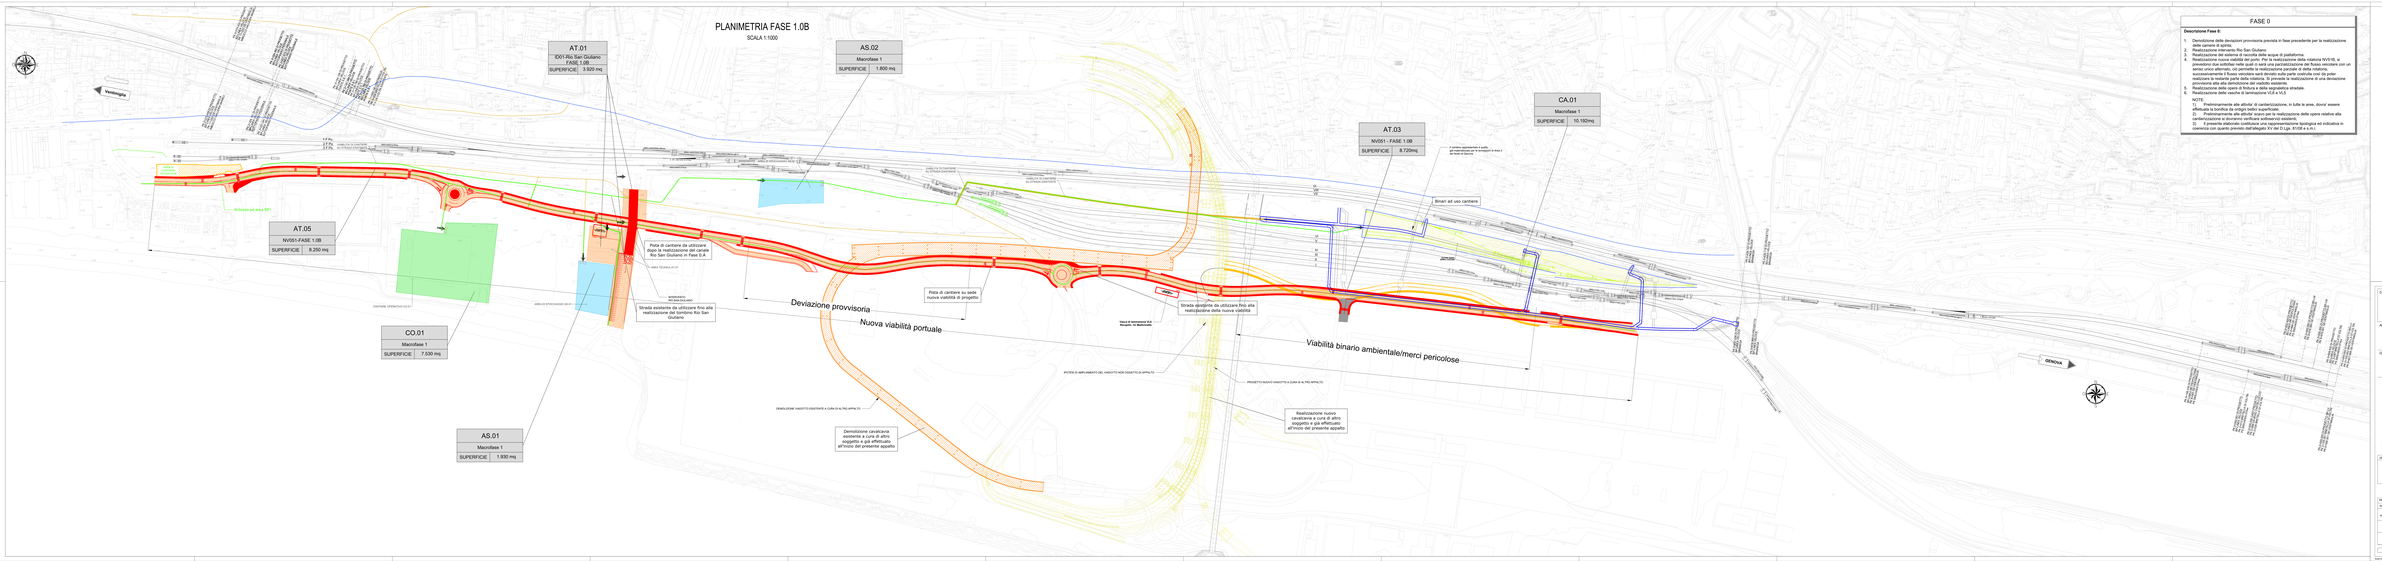

FASE 0

Descrizione Fase 0:

1. Demolizione delle derivazioni provvisoria prevista in fase precedente per la realizzazione delle camere di spinta
2. Realizzazione del tombino Rio San Giuliano
3. Realizzazione del sistema di raccolta delle acque di piattaforma
4. Realizzazione nuova viabilità del porto: Per la realizzazione della rotatoria NV.R16, si prevede la deviazione provvisoria del traffico pesante su viabilità esistente, mentre per un arco orico alternato, si permette la realizzazione parziale di detta rotatoria, successivamente il flusso veicolare sarà deviato sulla parte centrale così da poter completare la rotatoria. Successivamente si prevede la realizzazione di una deviazione provvisoria alla alla demolizione del cavalcavia esistente.
5. Realizzazione delle opere di finitura e della segnaletica stradale
6. Realizzazione delle vasche di laminazione VLA e VLS

NOTE:

1) Preliminarmente alle attività di cantierizzazione, in tutte le aree, dovrà essere effettuata la bonifica da ordigni bellici superficiale.
2) Preliminarmente alle attività sopra per la realizzazione delle opere relative alla viabilità portuale, si prevede la demolizione dei fabbricati.
3) Il presente elaborato costituisce una rappresentazione tipologica ed indicativa in coerenza con quanto previsto dall'allegato XV del D.Lgs. 81/08 e s.m.i.

INTERVENTI A CURA DI ALTRO APPALTO

DEMOLIZIONE CAVALCAVIA ESISTENTE DA ARCHITETTURA	DEMOLIZIONE MURO CIMITERIALE DA ARCHITETTURA ALTRO SOG. DEL PROGETTO BENETTI

LEGENDA RECINZIONI E DELIMITAZIONI

- New jersey in c.a. con rete plastificata rossa h fot = 2 mt
- New jersey in plastica con acquaratoide
- Pannelli metallici prefabbricati su piedistalli o infissi + mascheramento con rete plastificata stirata rossa h = 2 mt
- Recinzione realizzata con barriere da cantie flessibili su pilinette in acciaio tipo HEA 5+4 mt
- Rete plastificata rossa su piccheti h = 1 mt
- Rete plastificata rossa su piccheti h = 2 mt

LEGENDA

- CO - CANTIERE OPERATIVO
- AT - AREA TECNICA
- AS - AREA DI STOCCAGGIO
- CA - CANTIERE DI ATTRAVERSAMENTO
- VIEW IN LAVORO INCLUSIVI
- DEMOLIZIONI
- OPERE ESEGUITE DA ALTRO APPALTO
- DEMOLIZIONI
- SEGNAPOM PROVVISORIA
- VIABILITÀ ESISTENTE
- VIABILITÀ PRINCIPALE
- AUTOSTRADA
- VIABILITÀ DI CANTIERE
- BINARI ESISTENTI
- ACCESSO AI CANTIERI
- DIREZIONI
- REALIZZATO IN QUESTA FASE
- REALIZZATO NELLA FASE PRECEDENTE

COMMITTENTE:

RFI RETE FERROVIARIA ITALIANA
GRUPPO FERROVIE DELLO STATO ITALIANE

ALTA SORVEGLIANZA:

ITALFERR
GRUPPO FERROVIE DELLO STATO ITALIANE

GENERAL CONTRACTOR:

Cociv
Soc. Cons. a r.l.

LEGGE N. 55 DEL 14/06/2019
TRATTA A V.A.C. TERZO VALICO DEI GIOVI
POTENZIAMENTO INFRASTRUTTURALE VOLTRI - BRIGNOLE
PROGETTO DEFINITIVO
PRG DI GENOVA VOLTRI

PRG DI GENOVA VOLTRI
CANTIERIZZAZIONI

Planimetria
Fase 1.0B

Firmato digitalmente da: Paolo Ascenzi

GENERAL CONTRACTOR	DIRETTORE LAVORI	SCALE
Cociv Soc. Cons. a r.l.		1:1000

COMMESSA	LOTTO	FASE	ENTE	TIPO DOC.	OPERA/DISCIPLINA	PROGR.	REV.
N G 1 7	0 4	D	C V	P 7	C A 0 1 0 0	0 2 0	A

Progetto Costruttivo

Rev.	Descrizione emissione	Redatto	Data	Verificato	Data	Validato	Data	IL PROGETTISTA
A0	Prima emissione	D'ORSO	31/07/21	D'ORSO	31/07/21	D'ORSO	31/07/21	Firmato digitalmente da: Paolo Ascenzi

IL TOR

RIFERIMENTO PROGETTO ESECUTIVO
CUP: F81H92000000001