PLANIMETRIA FASE 1.4

SCALA 1:1000

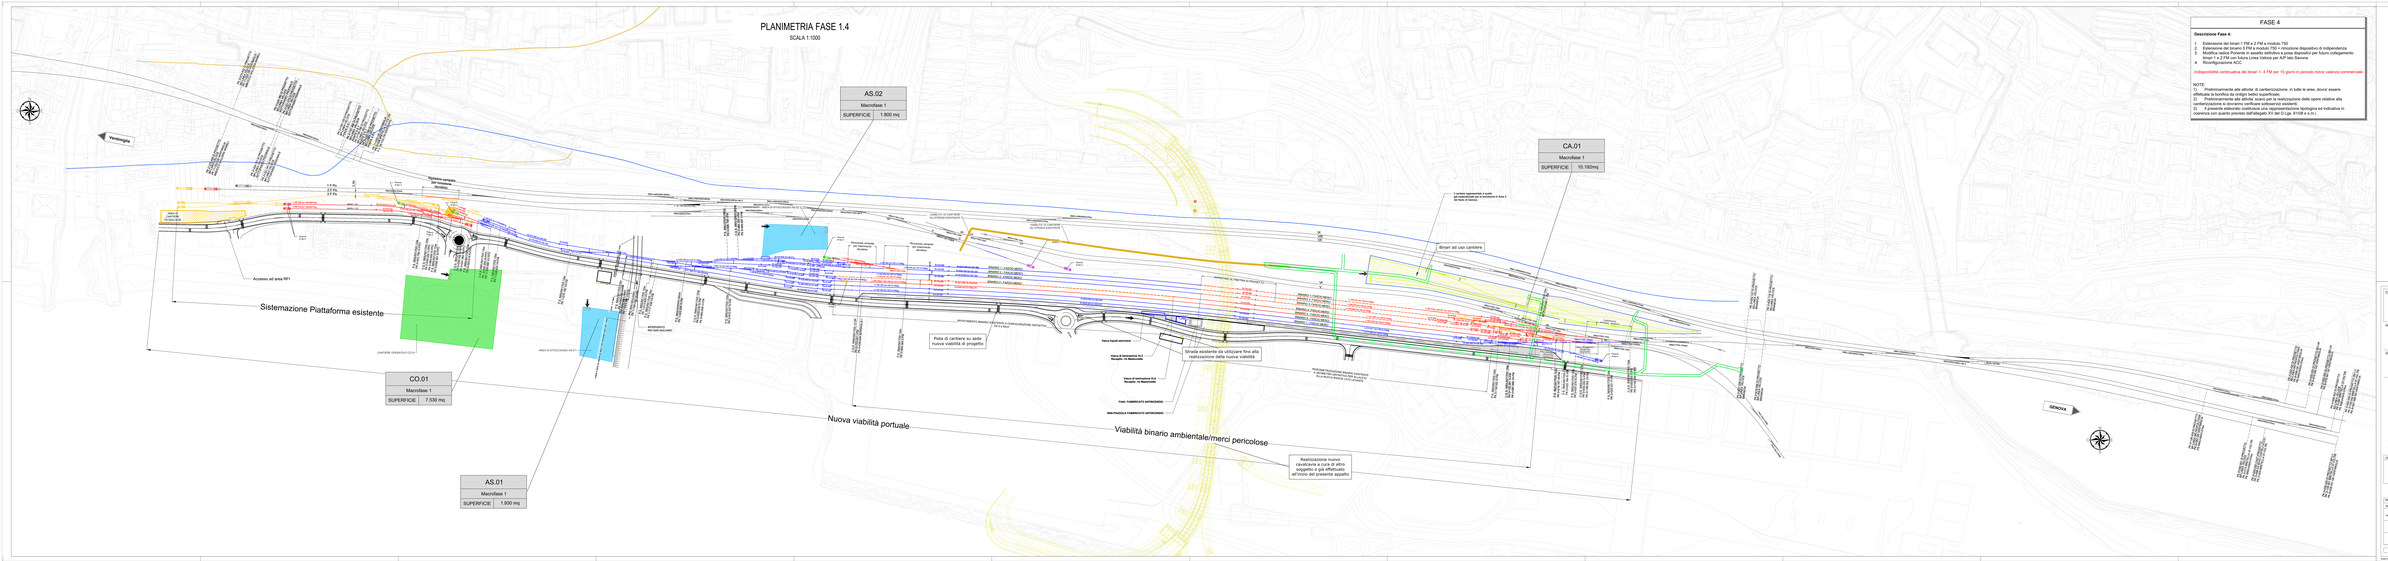

FASE 4

Descrizione Fase 4:

1. Estensione dei binari 1 FM e 2 FM a modulo 750
2. Realizzazione del binario 1 FM e 2 FM a modulo 750 con impianto dispositivo di indipendenza
3. Modifica radici Porterie in assetto definitivo e posa dispositivi per future collegamento binari 1 e 2 FM con futura Linea Voltri per AF tab Savona
4. Riconfigurazione AC/C

Indisponibilità continuativa dei binari 1- 4 FM per 15 giorni in periodo minor valenza commerciale

NOTE:
1) Preliminarmente alle attività di cantierizzazione, in tutte le aree, dovrà essere effettuata la bonifica da ordigni bellici superficiale;
2) Preliminarmente alle attività scavo per la realizzazione delle opere relative alla sistemazione della piattaforma, dovrà essere effettuata
3) Il presente elaborato costituisce una rappresentazione tipologica ed indicativa in coerenza con quanto previsto dall'allegato XV del D.Lgs. 81/08 e s.m.i.

INTERVENTI A CURA DI ALTRO APPALTO

- OPERAZIONE CAVALCAVIA ESISTENTE DA SPOSTARE A CURA DEL PROGETTO ATTUALE
- RIPALLAMENTO MURO CAVALCAVIA (da eseguirsi a cura del PAOV-RS) NUOVO DA REALIZZARE (ATTUALE)

LEGENDA RECINZIONI E DELIMITAZIONI

- New jersey in c.a. con rete plastificata rossa h tot = 2 mt
- New jersey in plastica con acquatabbia
- Pannelli metallici prefabbricati su paletti/ti o infissi + mascheramento con rete plastificata verde rossa h = 2 mt
- Recinzione realizzata con tendido da ponte flessibile su pulsetti in acciaio tipo HEA rivestiti
- Rete plastificata rossa su pos/ti/paletti h = 1 mt
- Rete plastificata rossa su pos/ti/paletti h = 2 mt

LEGENDA

- CO. CANTIERE OPERATIVO
- AT. AREA TECNICA
- AS. AREA DI STOCCAGGIO
- DP. CANTIERE DI ARMAMENTO
- VEDI LA LEGEND INCIDENZIALE 1
- DEMOLIZIONI
- OPERE ESISTENTI DA ALTRO APPALTO
- ACCESSO AI CANTIERI
- ACCESSO ALLE AREE DI CANTIERE DA STRADA ESISTENTE
- VIABILITÀ ESISTENTE
- VIABILITÀ PRINCIPALE
- AUTOPORTANTI RI
- VIABILITÀ DI CANTIERE
- BINARI ESISTENTI
- ARMAMENTO DI ARMAMENTO DA COSTRUIRSI
- ARMAMENTO DA COSTRUIRSI
- DEMOLIZIONE BINARI ESISTENTI
- DIREZIONI

COMMITTENTE:

RFI RETE FERROVIARIA ITALIANA
GRUPPO FERROVIE DELLO STATO ITALIANE

ALTA SORVEGLIANZA:

ITALFERR
GRUPPO FERROVIE DELLO STATO ITALIANE

GENERAL CONTRACTOR:

Cociv
Soc. Cons.
Consorzio Operai Costruzioni Imprese Venezia

LEGGE N. 55 DEL 14/06/2019
TRATTA A V.A.C. TERZO VALICO DEI GIOVI

POTENZIAMENTO INFRASTRUTTURALE VOLTRI - BRIGNOLE
PROGETTO DEFINITIVO
PRG DI GENOVA VOLTRI

PRG DI GENOVA VOLTRI
CANTIERIZZAZIONI

Planimetria
Fase 1.4

Firmato digitalmente da: COSTA MARCO

GENERAL CONTRACTOR: Cociv Soc. Cons.

DIRETTORE LAVORI:

SCALE: 1:500

COMMESSA	LOTTO	FASE	ENTE	TIPO DOC.	OPERA/DISCIPLINA	PROGR.	REV.
NG2Y	04	D	CV	PT	CA0100	003	A

Revisioni Tecniche								
Rev.	Descrizione emissione	Redatto	Data	Verificato	Data	Progettista Responsabile	Data	IL PROGETTISTA
A00	Prima emissione	COCIV	30/09/2020	COCIV	30/09/2020	COCIV	30/09/2020	COCIV

n. Tratt.

RAPPORTO DI PROGETTAZIONE
CAPO PROGETTISTA

RAPPORTO DI CONTROLLO

FASCICOLO: 1