
PLANIMETRIA CONFIGURAZIONE FINALE MACROFASE 1

SCALA 1:1000

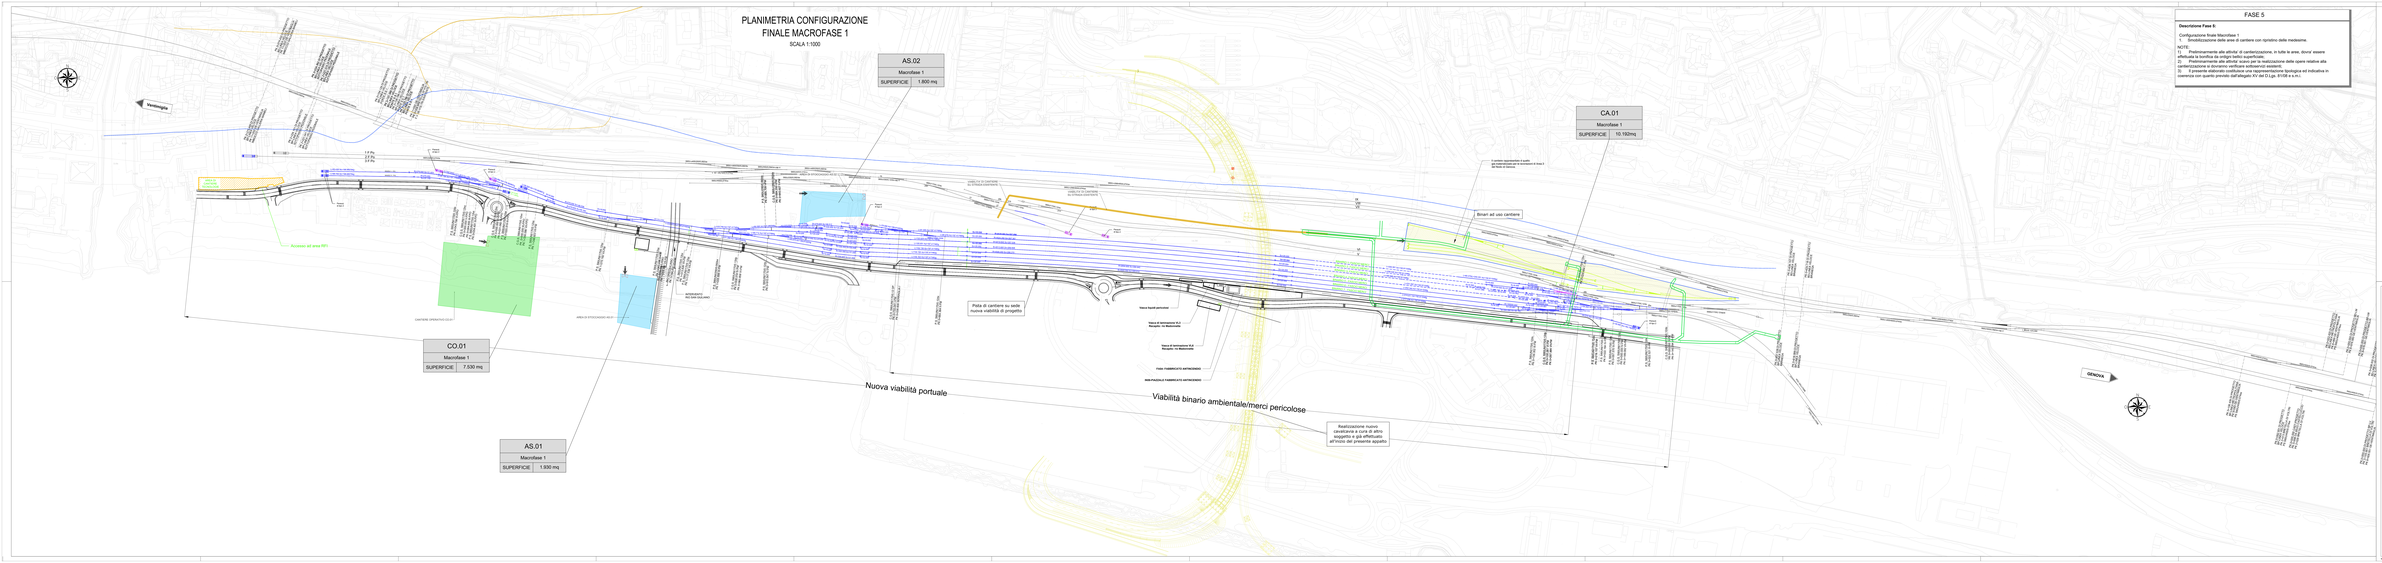

FASE 5

Descrizione Fase 5:

Configurazione finale Macrofase 1

1. Smobilizzazione delle aree di cantiere con ripristino delle medesime.

NOTE:

1) Preliminarmente alla attività di cantierizzazione, in tutte le aree, dovra' essere effettuata la bonifica da ordigni bellici superficiale.
2) Il presente elaborato costituisce una rappresentazione tipologica ed indicativa in ordine alla localizzazione delle opere relative alla cantierizzazione e dovranno/ verificare ordinamenti esistenti.
3) Il presente elaborato costituisce una rappresentazione tipologica ed indicativa in ordine alla localizzazione delle opere relative alla cantierizzazione e dovranno/ verificare ordinamenti esistenti.

INTERVENTI A CURA DI ALTRO APPALTO

- DEMOLIZIONE CAVALCAVIA (LA DEMOLIZIONE NON COMPRENDE LA DEMOLIZIONE DELLE SPALLE E DELLE PILE CHE RIMANGONO ESISTENTI)
- REALIZZAZIONE NUOVO CAVALCAVIA (LA DEMOLIZIONE NON COMPRENDE LA DEMOLIZIONE DELLE SPALLE E DELLE PILE CHE RIMANGONO ESISTENTI)

LEGENDA RECINZIONI E DELIMITAZIONI

- New jersey in c.a. con rete plastificata rossa h tot = 2 mt
- New jersey in plastica con acqua/sabbia
- Pannelli metallici prefabbricati su piedritti o infissi + mascheramento con rete plastificata stralcio rossa h = 2 mt
- Recinzione realizzata con tavolato da ponte fissato su puntelle in acciaio tipo HEA h=4 mt
- Rete plastificata rossa su piedritti h = 1 mt
- Rete plastificata rossa su piedritti h = 2 mt

LEGENDA

- CO - CANTIERE OPERATIVO
- AT - AREA TECNICA
- AS - AREA DI STOCCAGGIO
- AR - CANTIERE DI ARMAMENTO
- AREA DI LAVORO MACROFASE 1
- DEMOLIZIONE
- OPERE ESISTENTI DA ALTRO APPALTO
- ACCESSO AI CANTIERI
- ACCESSO ALLE AREE DI CANTIERE DA STRADA ESISTENTE
- VIABILITA' ESISTENTE
- VIABILITA' PRINCIPALE
- AUTOSTRADA A 10
- VIABILITA' DI CANTIERE
- BINARI ESISTENTI
- ATTRAVERSAMENTO IN PROGETTAZIONE
- ATTRAVERSAMENTO IN CANTIERE
- DEMOLIZIONE BINARI ESISTENTI
- GRADONI

COMMITTENTE:

ALTA SORVEGLIANZA:

GENERAL CONTRACTOR:

LEGGE N. 55 DEL 14/06/2019
TRATTA A.V./A.C. TERZO VALICO DEI GIOVI

POTENZIAMENTO INFRASTRUTTURALE VOLTRI - BRIGNOLE
PROGETTO DEFINITIVO
PRG DI GENOVA VOLTRI

PRG DI GENOVA VOLTRI
CANTIERIZZAZIONI

Planimetria

Configurazione finale Macrofase 1

Firmato digitalmente da:

GENERAL CONTRACTOR: Cociv

DIRETTORE LAVORI:

SCALA: 1:1000

COMMESSA	LOTTO	FASE	ENTE	TIPO DOC.	OPERA/DISCIPLINA	PROGR.	REV.
NG21Y	04	D	CV	P7	CA1005	0034	A

Rev.	Descrizione emissione	Redatto	Data	Verificato	Data	Validato	Data	IL PROGETTISTA
A00	PRIMA EMISSIONE	ARCADIS	07/2021	ARCADIS	07/2021	ARCADIS	07/2021	

Scala A1 - 1

n. Tav.

NASCOSTI: INFRASTRUTTURE FERROVIARIE
GRUPPO: TRACCIATO FERROVIARIO