
PLANIMETRIA GENERALE DI INQUADRAMENTO
SCALA 1:1000
PARTE 1

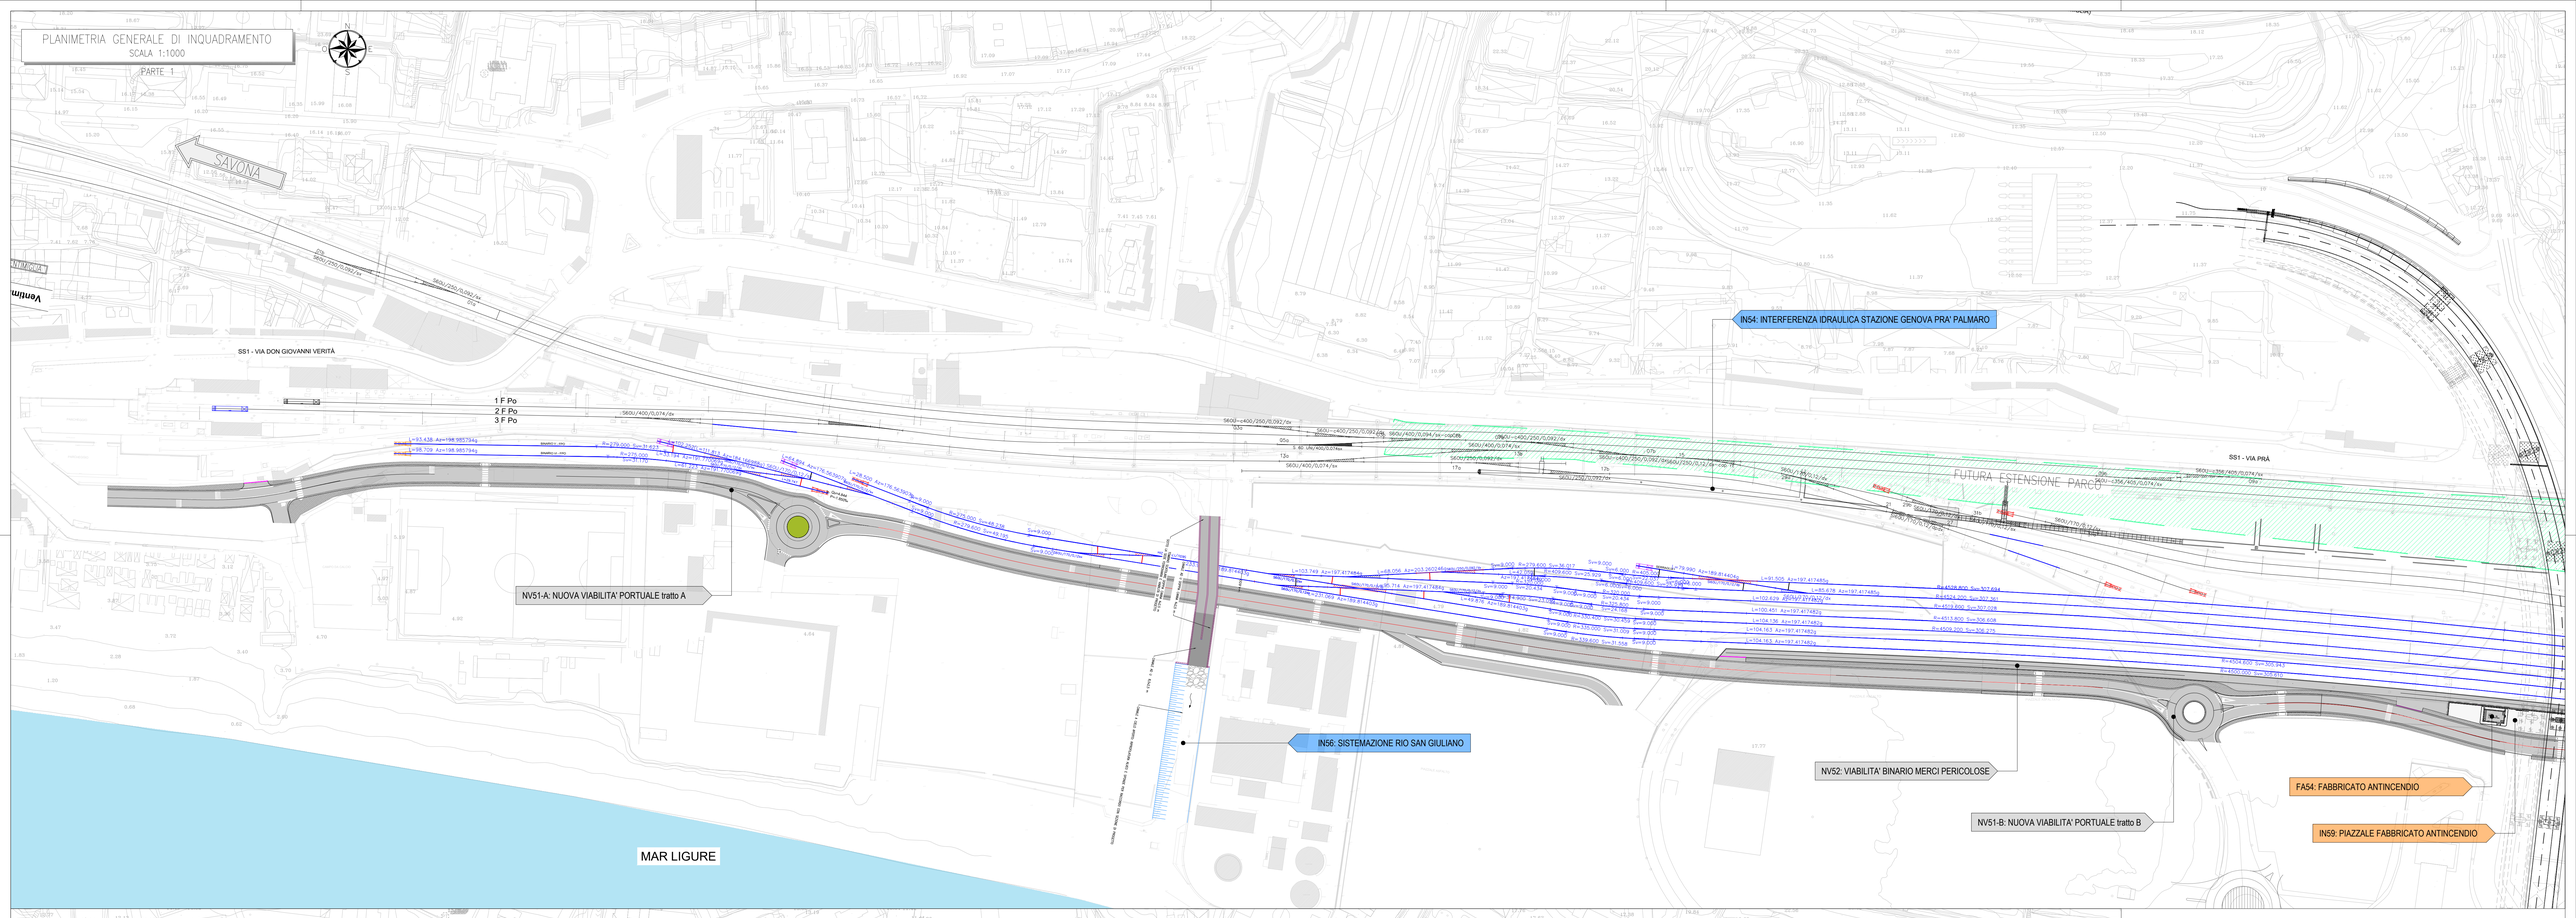

PLANIMETRIA GENERALE DI INQUADRAMENTO
SCALA 1:1000
PARTE 2

LEGENDA ETICHETTE WBS

- FABBRICATI E PIAZZALI
- OPERE DI VIABILITA' STRADALE
- OPERE IDRAULICHE

COMMITTENTE:
RFI RETE FERROVIARIA ITALIANA
GRUPPO FERROVIE DELLO STATO ITALIANE

ALTA SORVEGLIANZA:
ITALFERR
GRUPPO FERROVIE DELLO STATO ITALIANE

GENERAL CONTRACTOR:
Consorzio Cooperativo Integrato Veloce

LEGGE N. 55 DEL 14/06/2019
TRATTA A.V./A.C. TERZO VALICO DEI GIOVI

POTENZIAMENTO INFRASTRUTTURALE VOLTRI - BRIGNOLE
PROGETTO DEFINITIVO
PRG DI GENOVA VOLTRI

PRG DI GENOVA VOLTRI
CORPO STRADALE E FERROVIARIO

MACROFASE 1

Planimetria di progetto con indicazione delle WBS

Firmato digitalmente da
Paolo COSTA MEDICH

GENERAL CONTRACTOR	DIRETTORE LAVORI	SCALA:
Consorzio Cociv, Ing. G. Irace		1:1000

COMMESSA	LOTTO	FASE	ENTE	TIPO DOC.	OPERA/DISCIPLINA	PROGR.	REV.
NG2Y	04	D	CV	P7	CS0000	004	B

PROGETTAZIONE

Rev.	Descrizione emissione	Redatto	Data	Verificato	Data	Progettista Integratore	Data	IL PROGETTISTA
A00	PRIMA EMISSIONE	SYSTRA SWS	20/05/2024	COCIV	20/05/2024	P. Costa Medich	23/02/2024	
B00	Inserimento cabina MT/BT e modifica IN54	SYSTRA SWS	02/08/2024	COCIV	02/08/2024	P. Costa Medich	02/08/2024	Dott. Ing. Paolo Costa Medich Ordine degli Ingegneri della Prov. TO n. 10000 X

n. Elab.

Nome File: NG2Y-04-D-CV-P7-CS00-00-004-B00

CUP: F81H92000000008

Scala di plot: 1: