

PLNIMETRIA DI INQUADRAMENTO
SCALA 1:100

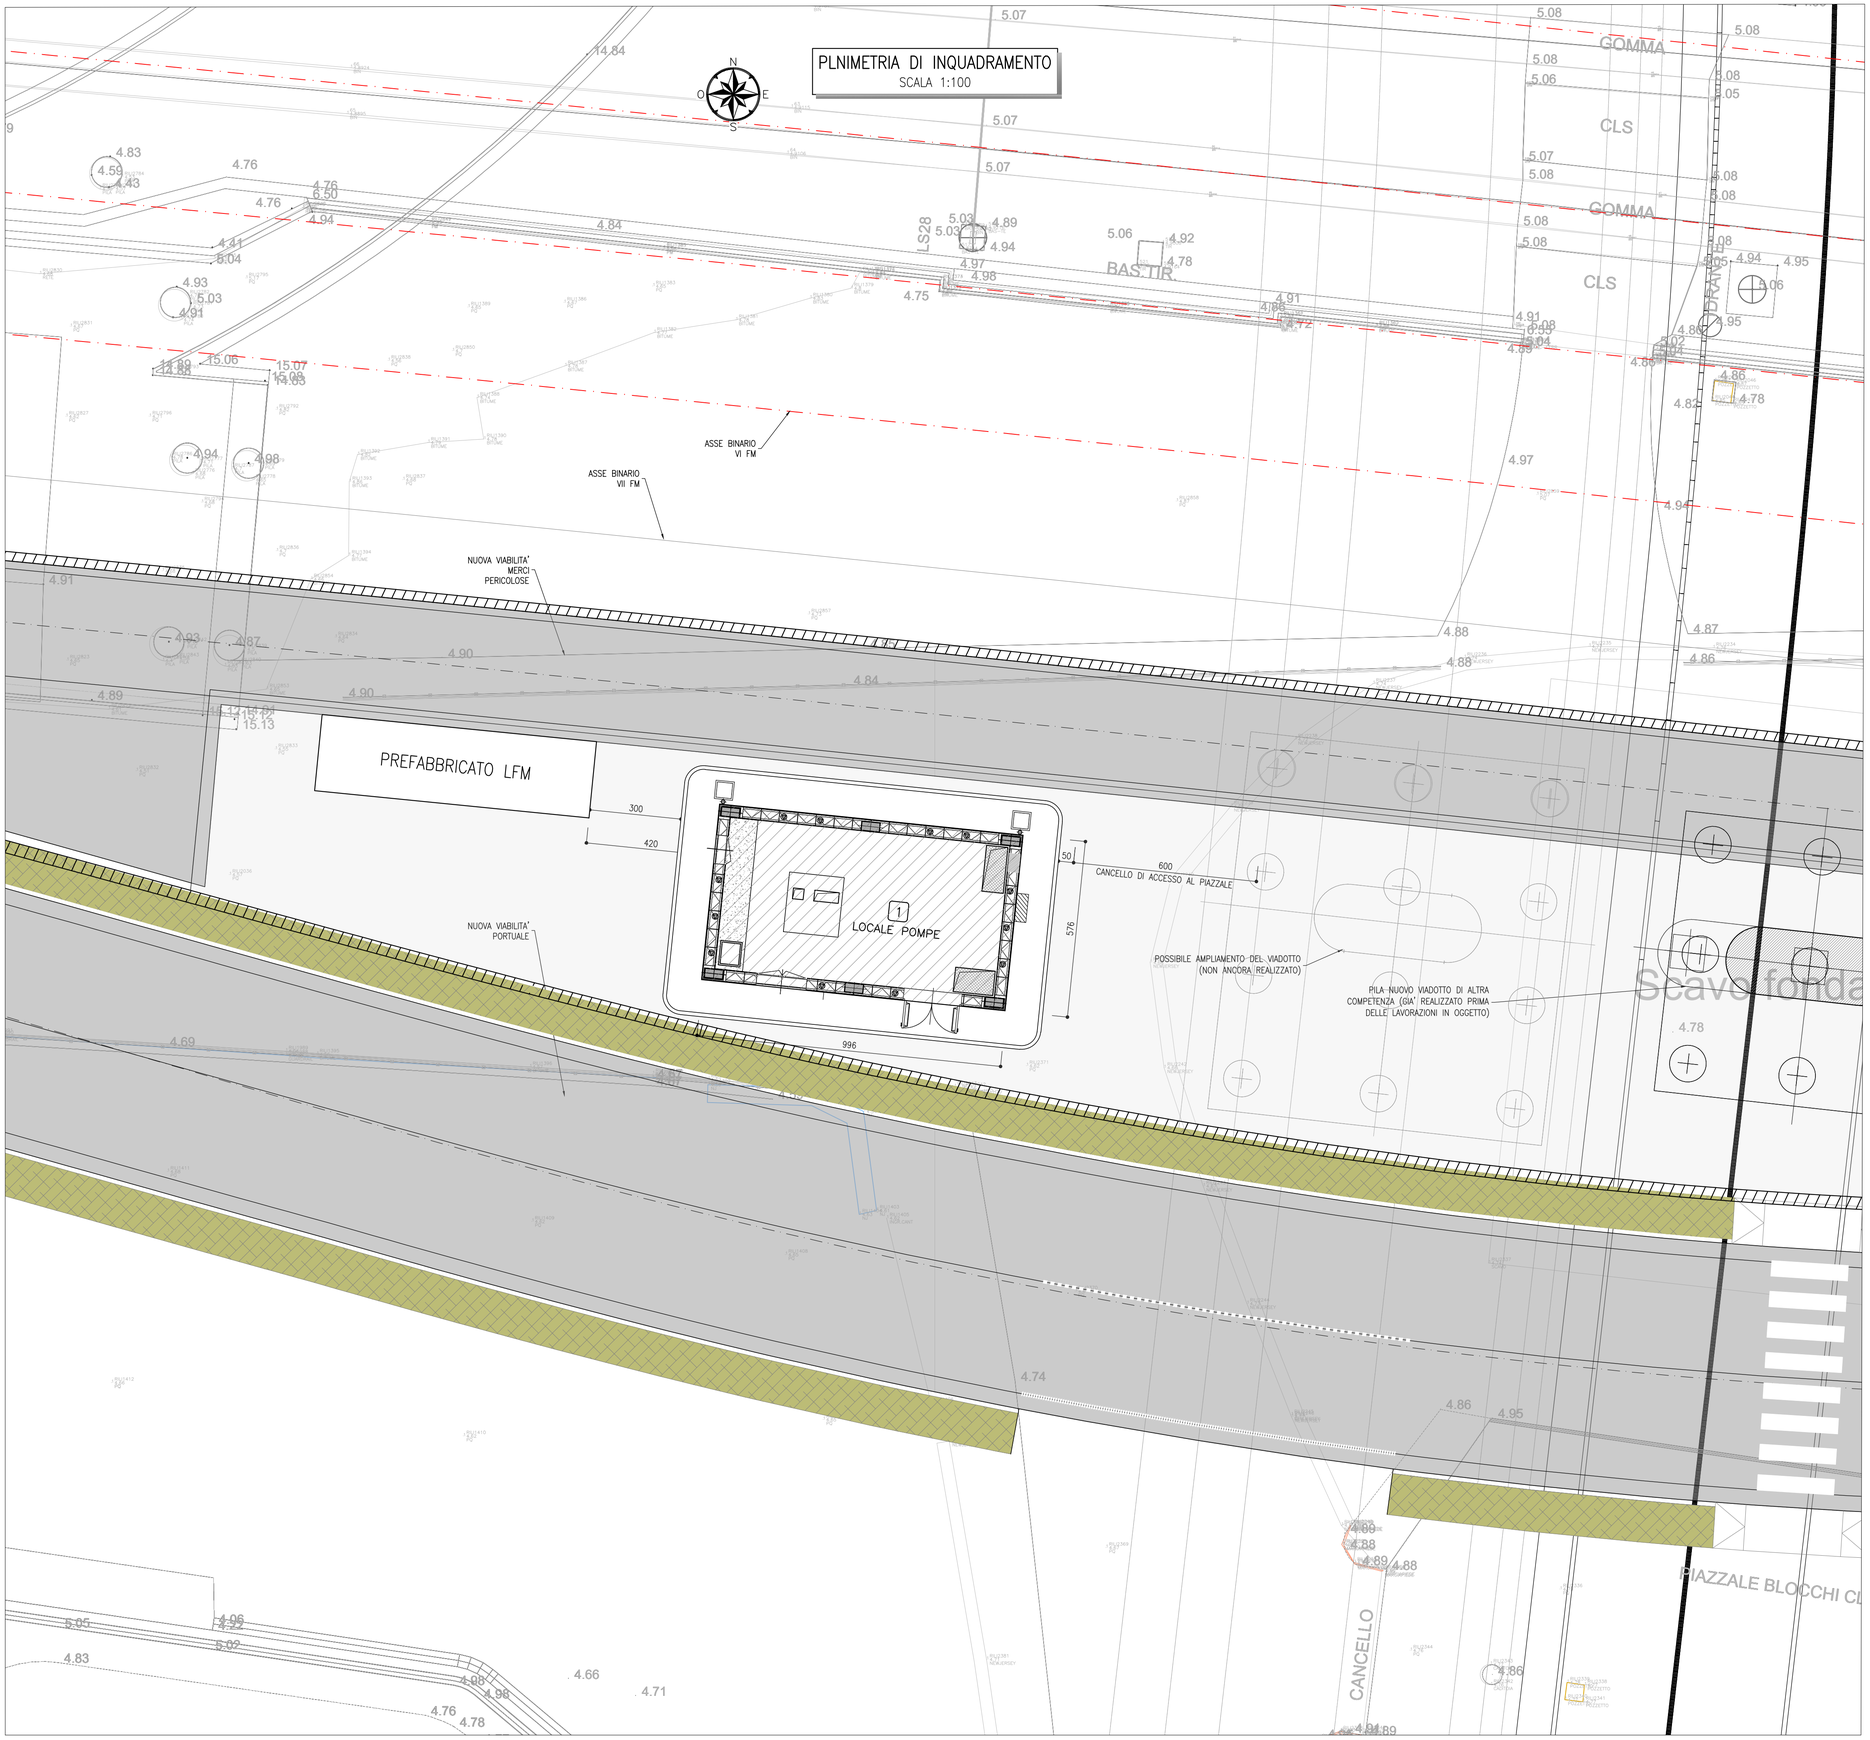

KEY–PLAN sc.1:10000

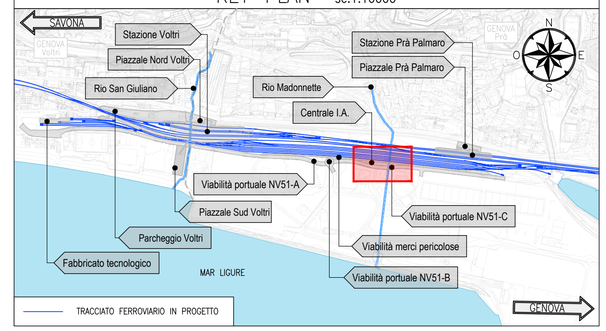

NOTE

1. Tutti i materiali e le forniture in cantiere dovranno essere conformi alle vigenti normative UNI e CE come richiesto dal Dlgs n. 106 del 16 giugno 2017 Materiali da Costruzione
2. Tutte le dimensioni sono espresse in centimetri
3. Tutte le quote altimetriche sono espresse in metri
4. Tutte le misure vanno controllate in loco, prima dell'esecuzione della carpenteria, in accordo con la D.L.
5. Prevedere in fase di scavo dei pozzi di dewatering del diametro di 400mm per l'aggottamento del livello superficiale di falda

COMMITTENTE:

RFI RETE FERROVIARIA ITALIANA
GRUPPO FERROVIE DELLO STATO ITALIANE

ALTA SORVEGLIANZA:

ITALFERR
GRUPPO FERROVIE DELLO STATO ITALIANE

GENERAL CONTRACTOR:

Consorzio Collegamenti Integrati Veloci

LEGGE N. 55 DEL 14/06/2019
TRATTA A.V./A.C. TERZO VALICO DEI GIOVI

POTENZIAMENTO INFRASTRUTTURALE VOLTRI - BRIGNOLE
PROGETTO DEFINITIVO
PRG DI GENOVA VOLTRI

PRG DI GENOVA VOLTRI
FABBRICATO TECNOLOGICO

Planimetria di inquadramento

Firmato digitalmente da
Paolo COSTA MEDICH

GENERAL CONTRACTOR	DIRETTORE LAVORI	SCALA:
Consorzio Cociv Ing. G. Irace		VARIE

COMMESSA	LOTTO	FASE	ENTE	TIPO DOC.	OPERA/DISCIPLINA	PROGR.	REV.
NG2Y	04	D	CV	PZ	FA5400	002	C

PROGETTAZIONE

Rev.	Descrizione emissione	Redatto	Data	Verificato	Data	Progettista Integratore	Data	IL PROGETTISTA
A00	PRIMA EMISSIONE	SYSTRA SWS	10/05/2023	COCIV	11/05/2023	P. Costa Medich	12/05/2023	Consorzio Cociv Dott. Ing. P. Costa Medich Ordine degli Ingegneri Prov. TO n. 10306 X
B00	Revisione a seguito di RdV NG2Y04D37ISOC0000001A	SYSTRA SWS	06/11/2023	COCIV	07/11/2023	P.Costa Medich	08/11/2023	
C00	Revisione a seguito di RdV NG2Y04D37ISFA0000001A	SYSTRA SWS	26/06/2024	COCIV	27/06/2024	P.Costa Medich	28/06/2024	

n. Elab.

Nome File: NG2Y-04-D-CV-PZ-FA54-00-002-C00

CUP: F81H92000000008

Scala di plot: 1: 1