

PARTICOLARE DI FACCIATA
SCALA 1:25

NOTE:
TUTTI I DIVISORI INTERNI AVRANNO SPESSORE "RESISTENTE" COME PRESCRITTO DAL P.TO C.8.4. DEL D.M. 14.02.1996.
I PANNELLI DIVISORI INTERNI SE HANNO ALTEZZA SUPERIORE A 4 M O SVILUPPINO UNA SUPERFICIE SUPERIORE A 25 M², DEBBONO ESSERE DOTATI DI UNA STRUTTURA DI SUPPORTO CHE DEVE ESSERE REALIZZATA MEDIANTE MONTANTI VERTICALI DISPOSTI A INTERASSE MASSIMO DI 3,0 M.

Impermeabilizzazione Formata da :
- Primer Guaina Prefabbricata a base di bitume ed elastomeri armati con fibra o filo continuo
- Guaina Sovrastante Prefabbricata a base di bitume ed elastomeri armata velovetro Sp. = 3 mm
- Finitura Superficiale Con Vernici Antiriflesso Resistenti agli agenti atmosferici e ai raggi ultravioletti di colore alluminio

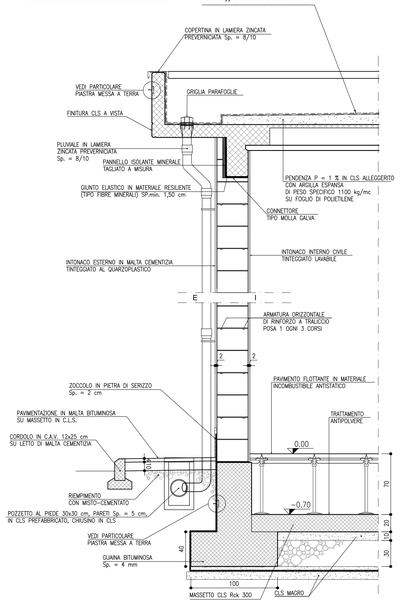


PARTICOLARE PIANTA STRATIGRAFIA PARETE CON TRALICCIO
SCALA 1:25

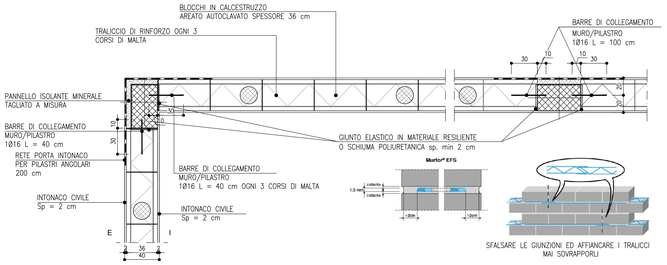


POZZETTI RETE DI TERRA DI SEZIONAMENTO
SCALA 1:20

PIANTA
SCALA 1:20

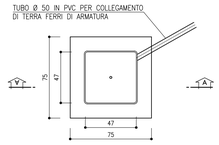


PARTICOLARE 1: MESSA A TERRA
SCALA 1:5

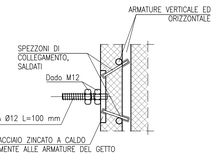


NOTA BENE:

1) LA FILETTATURA DELLA PIASTRA DOVRA' ESSERE PROTETTA CON UN TAPPO DA RIMUOVERE A GETTO ESEGUITO.
2) LE PIASTRE DI MESSA A TERRA SONO COLLEGATE ELETTRICAMENTE AI FERRI DI ARMATURA.
TUTTI I FERRI DI ARMATURA DEVONO ESSERE COLLEGATI IN MODO DA GARANTIRE LA CONTINUITÀ ELETTRICA COME SPECIFICATO DALLA NORMA CEI 81-1 PUNTO 1.3.1.


DETTAGLIO PILASTRINI DI IRRIGIDIMENTO

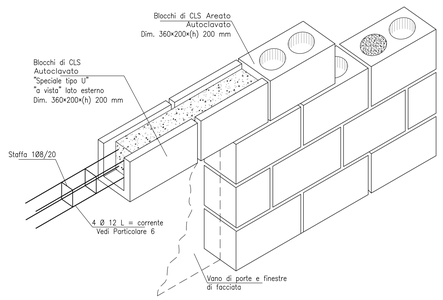

PARTICOLARE CON ZOCCOLO IN PIETRA
SCALA 1:25

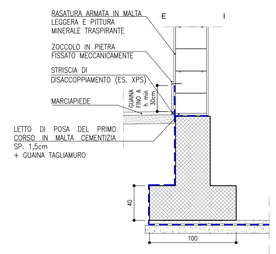


SEZIONE A-A
SCALA 1:20

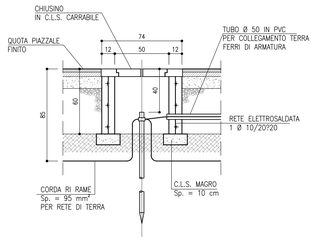


PART. POZZETTO PIÈ DI PLUVIALE
SCALA 1:10


PARTICOLARE COLLEGAMENTO TRAVE/PILASTRINI IRRIGIDIMENTO
SCALA 1:10

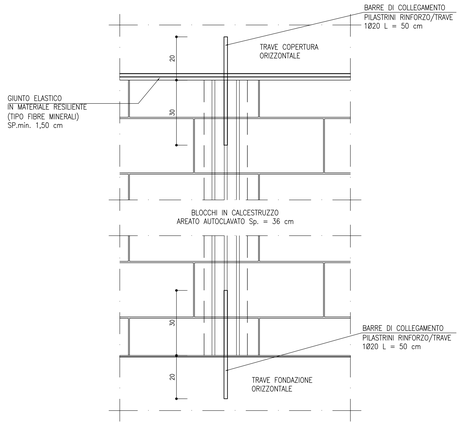


PARTICOLARE MURI INTERNI
SCALA 1:10

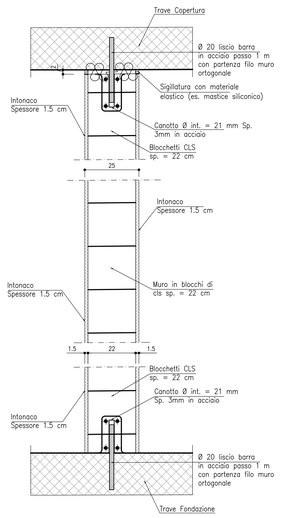


PAV. FLOTTANTI PARTICOLARE AREAZIONE
SCALA 1:20

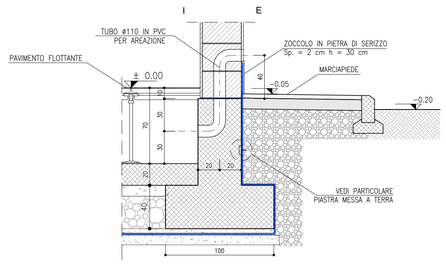

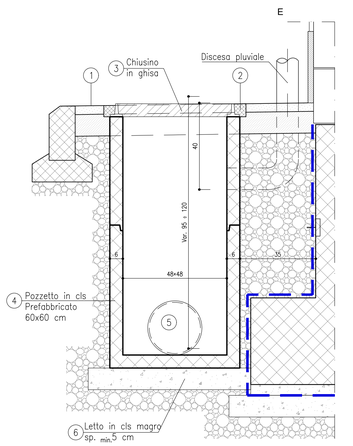


PARTICOLARE SOLETTA PIENA E MARCIAPIEDE
SCALA 1:20

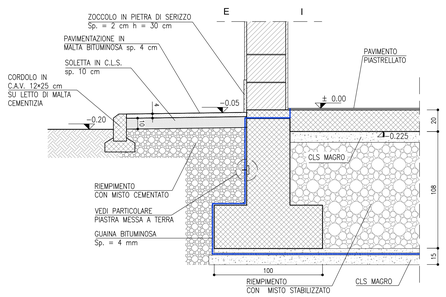


1. Marciapiede
2. Conglomerato cementizio
3. Chiusino piano classe D400 in ghisa sferoidale
4. Pozzetto prefabbricato Dim. $_{Est.}$ 60 × 60 × h_{var} cm
5. Tubo di scarico acque in PVC SN8 ø 250 mm
6. Letto e rinfianco in cls magro

PARTICOLARE VESPAIO AREATO
SCALA 1:10

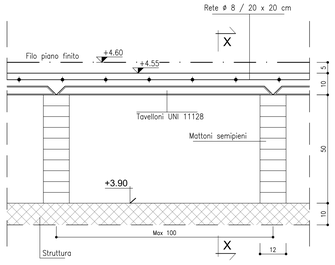

SEZIONE X-X
SCALA 1:10

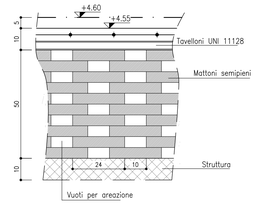

RIFERIMENTI

ELABORATI ARCHITETTONICI:
- NG2Y-04-D-CV-PZ-FA55-00-001
- NG2Y-04-D-CV-PB-FA55-00-001
- NG2Y-04-D-CV-WZ-FA55-00-001

ELABORATI STRUTTURALI:
- NG2Y-04-D-CV-BZ-FA55-00-001
- NG2Y-04-D-CV-BZ-FA55-00-002

DETTAGLI COSTRUTTIVI:
- NG2Y-04-D-CV-AZ-FA55-00-001

RELAZIONE DESCRITTIVA:
- NG2Y-04-D-CV-RO-FA55-00-001

RELAZIONE DI CALCOLO:
- NG2Y-04-D-CV-CL-FA55-00-001

INCIDENZE

PILASTRI:	203	kg/m³
TRAVE 30x60	133	kg/m³
TRAVE 50x30 TRASVERSALE ELEVAZIONE:	114	kg/m³
TRAVE 80x40 TRASVERSALE FONDAZIONE:	134	kg/m³
TRAVE T 100x120x40x40 FONDAZIONE:	40	kg/m³
TRAVE T 54x24x5x14 SOLAIO:	118	kg/m³

NOTE

1. Tutti i materiali e le forniture in cantiere dovranno essere conformi alle vigenti normative UNI e CE come richiesto dal Dlgs n. 106 del 16 giugno 2017 Materiali da Costruzione
2. Tutte le dimensioni sono espresse in cm
3. Tutte le quote altimetriche sono espresse in metri
4. Tutte le misure vanno controllate in loco, prima dell'esecuzione dello carpenteria, in accordo con la D.L.

NOTA MATERIALI

1. PER LE CARATTERISTICHE DEI MATERIALI SI FACCIA RIFERIMENTO ALL' ELABORATO DI PROGETTO TABELLA MATERIALI – NG2Y-04-D-CV-TT-CS00-00-002 IN ULTIMA REVISIONE

COMMITTENTE:
RFI RETE FERROVIARIA ITALIANA
GRUPPO FERROVIE DELLO STATO ITALIANE

ALTA SORVEGLIANZA:
ITALFERR
GRUPPO FERROVIE DELLO STATO ITALIANE

GENERAL CONTRACTOR:
Consorzio Collegamenti Integrati Veloci

LEGGE N. 55 DEL 14/06/2019
TRATTA A.V./A.C. TERZO VALICO DEI GIOVI

POTENZIAMENTO INFRASTRUTTURALE VOLTRI - BRIGNOLE
PROGETTO DEFINITIVO
PRG DI GENOVA VOLTRI

PRG DI GENOVA VOLTRI
CABINA MT/BT

Particolari dettagli e finiture

Firmato digitalmente da
Paolo COSTA MEDICH

GENERAL CONTRACTOR	DIRETTORE LAVORI	SCALA:
Consorzio Cociv Ing. G. Irace		Varie

COMMESSA	LOTTO	FASE	ENTE	TIPO DOC.	OPERA/DISCIPLINA	PROGR.	REV.
N G 2 Y	0 4	D	C V	A Z	F A 5 5 0 0	0 0 2	A

PROGETTAZIONE

Rev.	Descrizione emissione	Redatto	Data	Verificato	Data	Progettista Integratore	Data	IL PROGETTISTA
A00	PRIMA EMISSIONE	SYSTRA SWS	25/03/2024	COCIV	26/03/2024	P. Costa Medich	27/03/2024	Consorzio Cociv Dott. Ing. Paolo Costa Medich Ordine degli Ing. Prov. TO n. 10306 X

n. Elab.

Nome File: NG2Y-04-D-CV-AZ-FA55-00-002-A00

CUP: F81H92000000008

Scala di plot: 1:1