


PROSPETTO A–A
SCALA 1:50

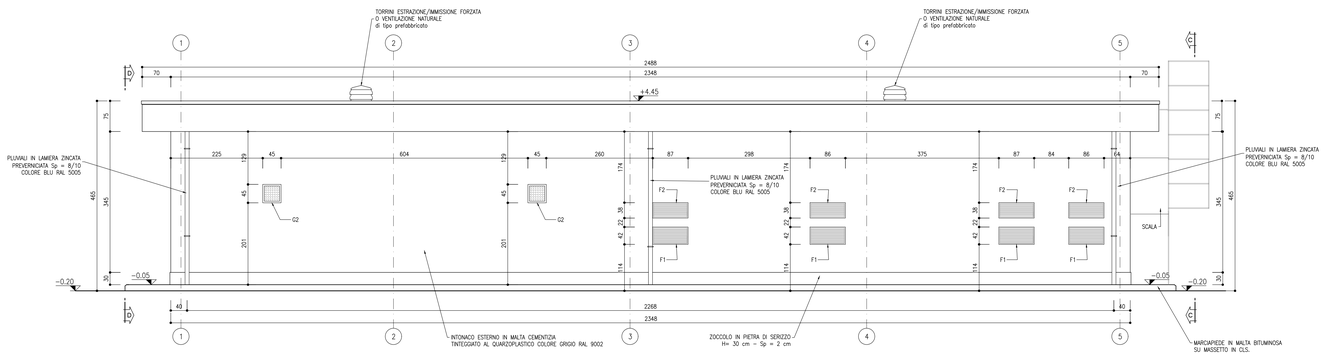


PROSPETTO C–C
SCALA 1:50

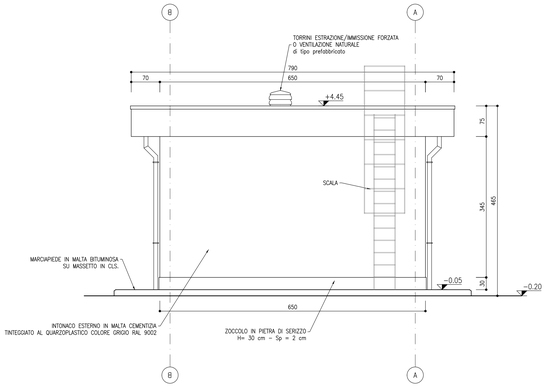

PROSPETTO B–B
SCALA 1:50

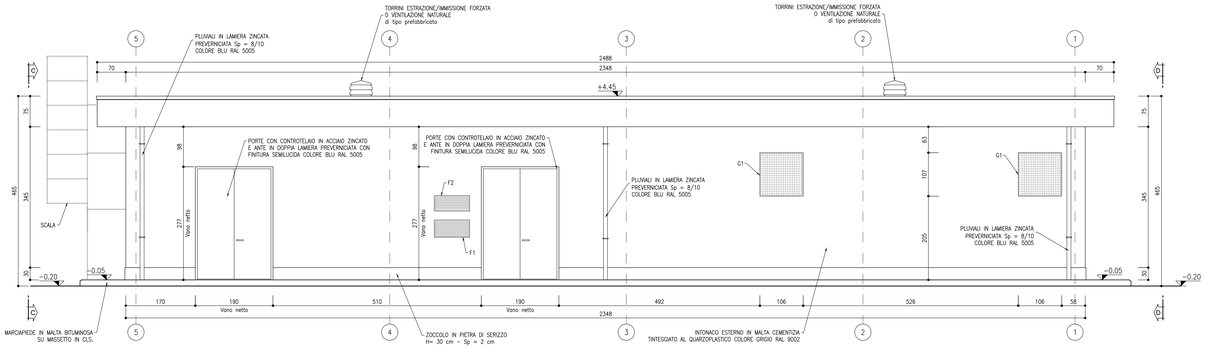

PROSPETTO D–D
SCALA 1:50

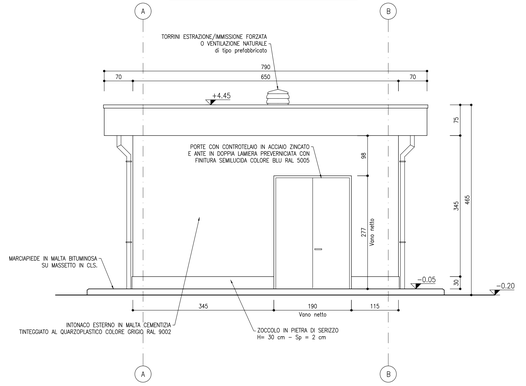

RIFERIMENTI

ELABORATI ARCHITETTONICI:
- NG2Y–04–D–CV–P2–FA55–00–001
- NG2Y–04–D–CV–PB–FA55–00–001
- NG2Y–04–D–CV–WZ–FA55–00–001

ELABORATI STRUTTURALI:
- NG2Y–04–D–CV–BZ–FA55–00–001
- NG2Y–04–D–CV–BZ–FA55–00–002

DETTAGLI COSTRUTTIVI:
- NG2Y–04–D–CV–AZ–FA55–00–001

RELAZIONE DESCRITTIVA:
- NG2Y–04–D–CV–RO–FA55–00–001

RELAZIONE DI CALCOLO:
- NG2Y–04–D–CV–CL–FA55–00–001

INCIDENZE

PILASTRI:	203	kg/m³
TRAVE 30x60:	133	kg/m³
TRAVE 50x30 TRASVERSALE ELEVAZIONE:	114	kg/m³
TRAVE 80x40 TRASVERSALE FONDAZIONE:	134	kg/m³
TRAVE T 100x120+60x40 FONDAZIONE:	40	kg/m³
TRAVE T 54x24x5x14 SOLAIO:	118	kg/m³

NOTE

1. Tutti i materiali e le forniture in cantiere dovranno essere conformi alle vigenti normative UNI e CE come richiesto dal Dlgs n. 106 del 16 giugno 2017 Materiali da Costruzione
2. Tutte le dimensioni sono espresse in cm
3. Tutte le quote altimetriche sono espresse in metri
4. Tutte le misure vanno controllate in loco, prima dell'esecuzione dello carpenteria, in accordo con la D.L.

NOTA MATERIALI

1. PER LE CARATTERISTICHE DEI MATERIALI SI FACCIA RIFERIMENTO ALL' ELABORATO DI PROGETTO TABELLA MATERIALI – NG2Y–04–D–CV–TT–CS00–00–002 IN ULTIMA REVISIONE

COMMITTENTE:

RFI RETE FERROVIARIA ITALIANA
GRUPPO FERROVIE DELLO STATO ITALIANE

ALTA SORVEGLIANZA:

ITALFERR
GRUPPO FERROVIE DELLO STATO ITALIANE

GENERAL CONTRACTOR:

Consorzio Collegamenti Integrati Veloci

LEGGE N. 55 DEL 14/06/2019
TRATTA A.V./A.C. TERZO VALICO DEI GIOVI

POTENZIAMENTO INFRASTRUTTURALE VOLTRI - BRIGNOLE
PROGETTO DEFINITIVO
PRG DI GENOVA VOLTRI

PRG DI GENOVA VOLTRI
CABINA MT/BT

Prospetti

Firmato digitalmente da
Paolo COSTA MEDICH

GENERAL CONTRACTOR	DIRETTORE LAVORI	SCALA:
Consorzio Cociv Iniq. G. Inace		1:50

COMMESSA	LOTTO	FASE	ENTE	TIPO DOC.	OPERA/DISCIPLINA	PROGR.	REV.
NG2Y	04	D	CV	PB	FA5500	001	A

PROGETTAZIONE

Rev.	Descrizione emissione	Redatto	Data	Verificato	Data	Progettista Integratore	Data	IL PROGETTISTA
A00	PRIMA EMISSIONE	SYSTRA	07/11/2024	COCIV	08/11/2024	P. Costa Medich	11/11/2024	Dott. Ing. Paolo Costa Medich Ordine Ingegneri Prov. TO n. 10106 X

n. Elab.

Nome File: NG2Y-04-D-CV-PB-FA55-00-001-A00

CUP: F81H92000000008

Scala di plot: 1 : 1