
Firmato digitalmente da
Paolo COSTA MEDICH

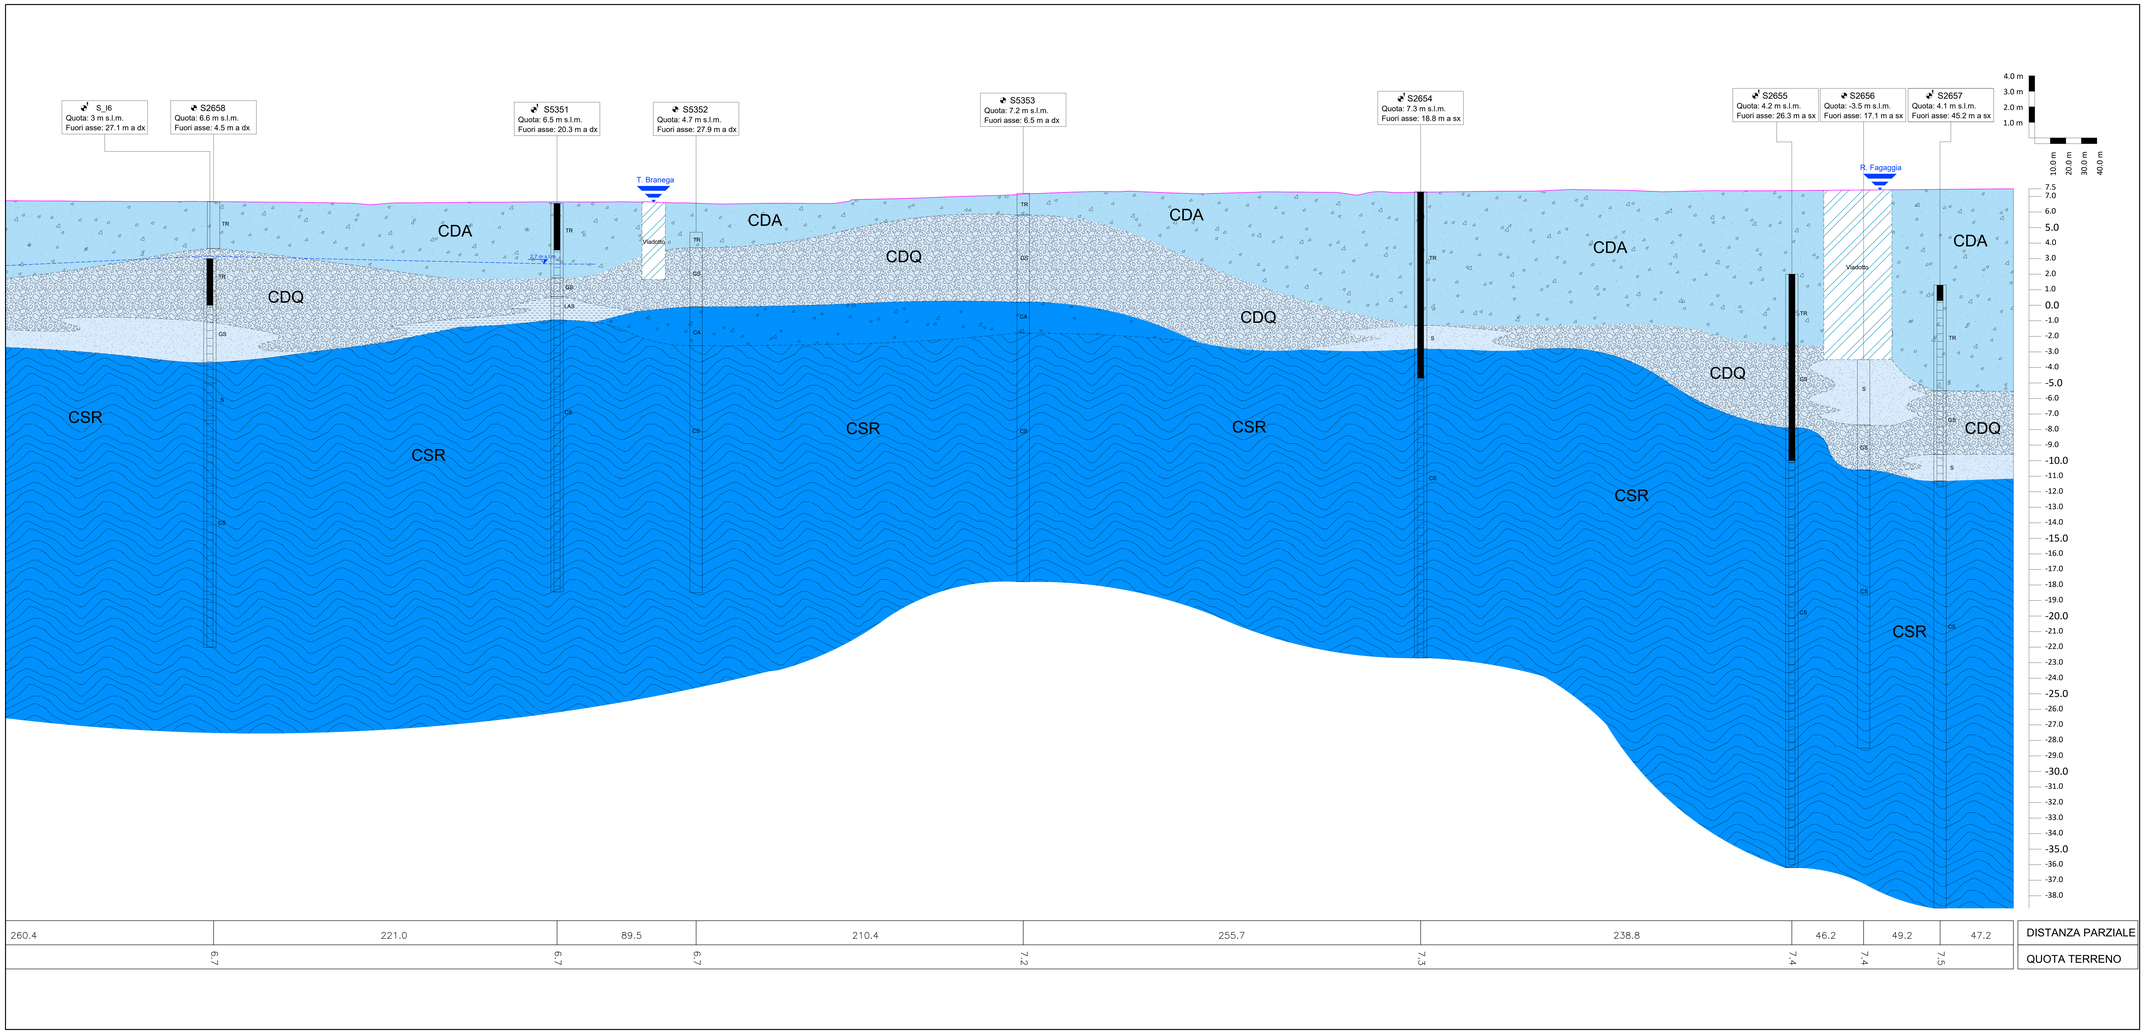

PROFILO IDROGEOLOGICO - TAV. 2
scala 1:1000//100

LEGENDA PROFILO IDROGEOLOGICO

COMPLESSO DEI DEPOSITI ANTROPICI

CDA — Comprende l'unità geologica RIP - Zone a permeabilità medio-bassa (Colmate, riporti e discariche)

COMPLESSO DEI DEPOSITI DI COPERTURA QUATERNARIA

CDQ — Comprende le unità geologiche AM, CD, SP - Zone a media permeabilità per porosità (Alluvioni e spiagge)

COMPLESSO DEL SUBSTRATO ROCCIOSO

CSR — Comprende le unità geologiche CPC, GPC, SPC, CVT - Zone a bassa permeabilità per fessurazione (ammassi rocciosi)

SIMBOLOGIA

DEPOSITI ANTROPICI

TR — Terreno di riporto

Viadotto

UNITÀ QUATERNARIE

S — Sabbia

GS — Ghiaia sabbiosa

LAS — Limo sabbioso argilloso

UNITÀ CRETACEO-GIURASSICHE

CA — Cappellaccio di alterazione

CAS — Calcescisti e calcescisti fratturati con intercalazioni di cloritoscisti e serpentinoscisti

ELEMENTI GEOMORFOLOGICI

Faglie e contatti tettonici

INDAGINI GEOGNOSTICHE

Sa — Sondaggio a carotaggio continuo attrezzato con piezometro T.A.

Sd — Sondaggio a carotaggio continuo attrezzato a Down Hole

Sn — Sondaggio a carotaggio continuo non attrezzato

ATTREZZATURA IN FORO

Tratto cieco

Tratto fessurato

Piezometro di tipo Tubo Aperto, con indicazione del tratto cieco e del tratto fessurato

ACQUE SOTTERRANEE

0.8 m s.l.m. — Livello di falda con quota in metri sul livello del mare

INDAGINI

Traccia del profilo idrogeologico



COMMITTENTE:
RFI RETE FERROVIARIA ITALIANA
GRUPPO FERROVIE DELLO STATO ITALIANE

ALTA SORVEGLIANZA:
ITALFERR
GRUPPO FERROVIE DELLO STATO ITALIANE

GENERAL CONTRACTOR:
Consorzio Cociv

LEGGE N. 55 DEL 14/06/2019
TRATTA A.V./A.C. TERZO VALICO DEI GIOVI

POTENZIAMENTO INFRASTRUTTURALE VOLTRI - BRIGNOLE
PROGETTO DEFINITIVO
PRG DI GENOVA VOLTRI

PRG DI GENOVA VOLTRI
GEOLOGIA E GEOTECNICA

PROFILO IDROGEOLOGICO - TAV. 2

GENERAL CONTRACTOR	DIRETTORE LAVORI	SCALA
Consorzio Cociv Ing. G. Nova		1:1000/100

COMMESSA	LOTTO	FASE	ENTE	TIPO DOC	OPERA/DISCIPLINA	PROGR.	REV.
N G 2 Y	0 4	D	C V	F 7	G E 0 0 0 0	0 0 4	C

PROGETTAZIONE								
Rev.	Descrizione emissione	Redatto	Data	Verificato	Data	Progettista integratore	Data	IL PROGETTISTA
A00	PRIMA EMISSIONE	SYSTRA SWS	10/05/2023	COCIV	11/05/2023	P. Costa Medich	12/05/2023	
B00	Revisione a seguito di RdV. NG2Y04D09GE0000001A	SYSTRA SWS	11/09/2023	COCIV	12/09/2023	P.Costa Medich	13/09/2023	
C00	Revisione a seguito di RdV. NG2Y04D09GE0000001B	SYSTRA SWS	11/12/2023	COCIV	12/12/2023	P.Costa Medich	13/12/2023	

Dott. Medich Paolo Formato digitalmente da Paolo COSTA MEDICH

n. Elab. | Norma File: NG2Y-04-D-CV-F7-GE00-00-004-C00

CUP: F81H92000000008

Foglio di plot: 1:1