
SIGLA	DESCRIZIONE
QMT	Quadro Metal Enclosed 11 kV
QBTN	Quadro PC – Sezione Normale
QBTE	Quadro PC – Sezione Emergenza
QSE	Quadro PC – Servizi Esterni Centrale
QCS	Quadro Centro Stella Alternatore
QCOM	Quadro Telecommutazione GE
TP	Trasformatore Principale
TSA	Trasformatore Servizi Ausiliari
TSAE	Trasformatore Servizi Esterni Centrale
GE	Gruppo Elettrogeno di Emergenza

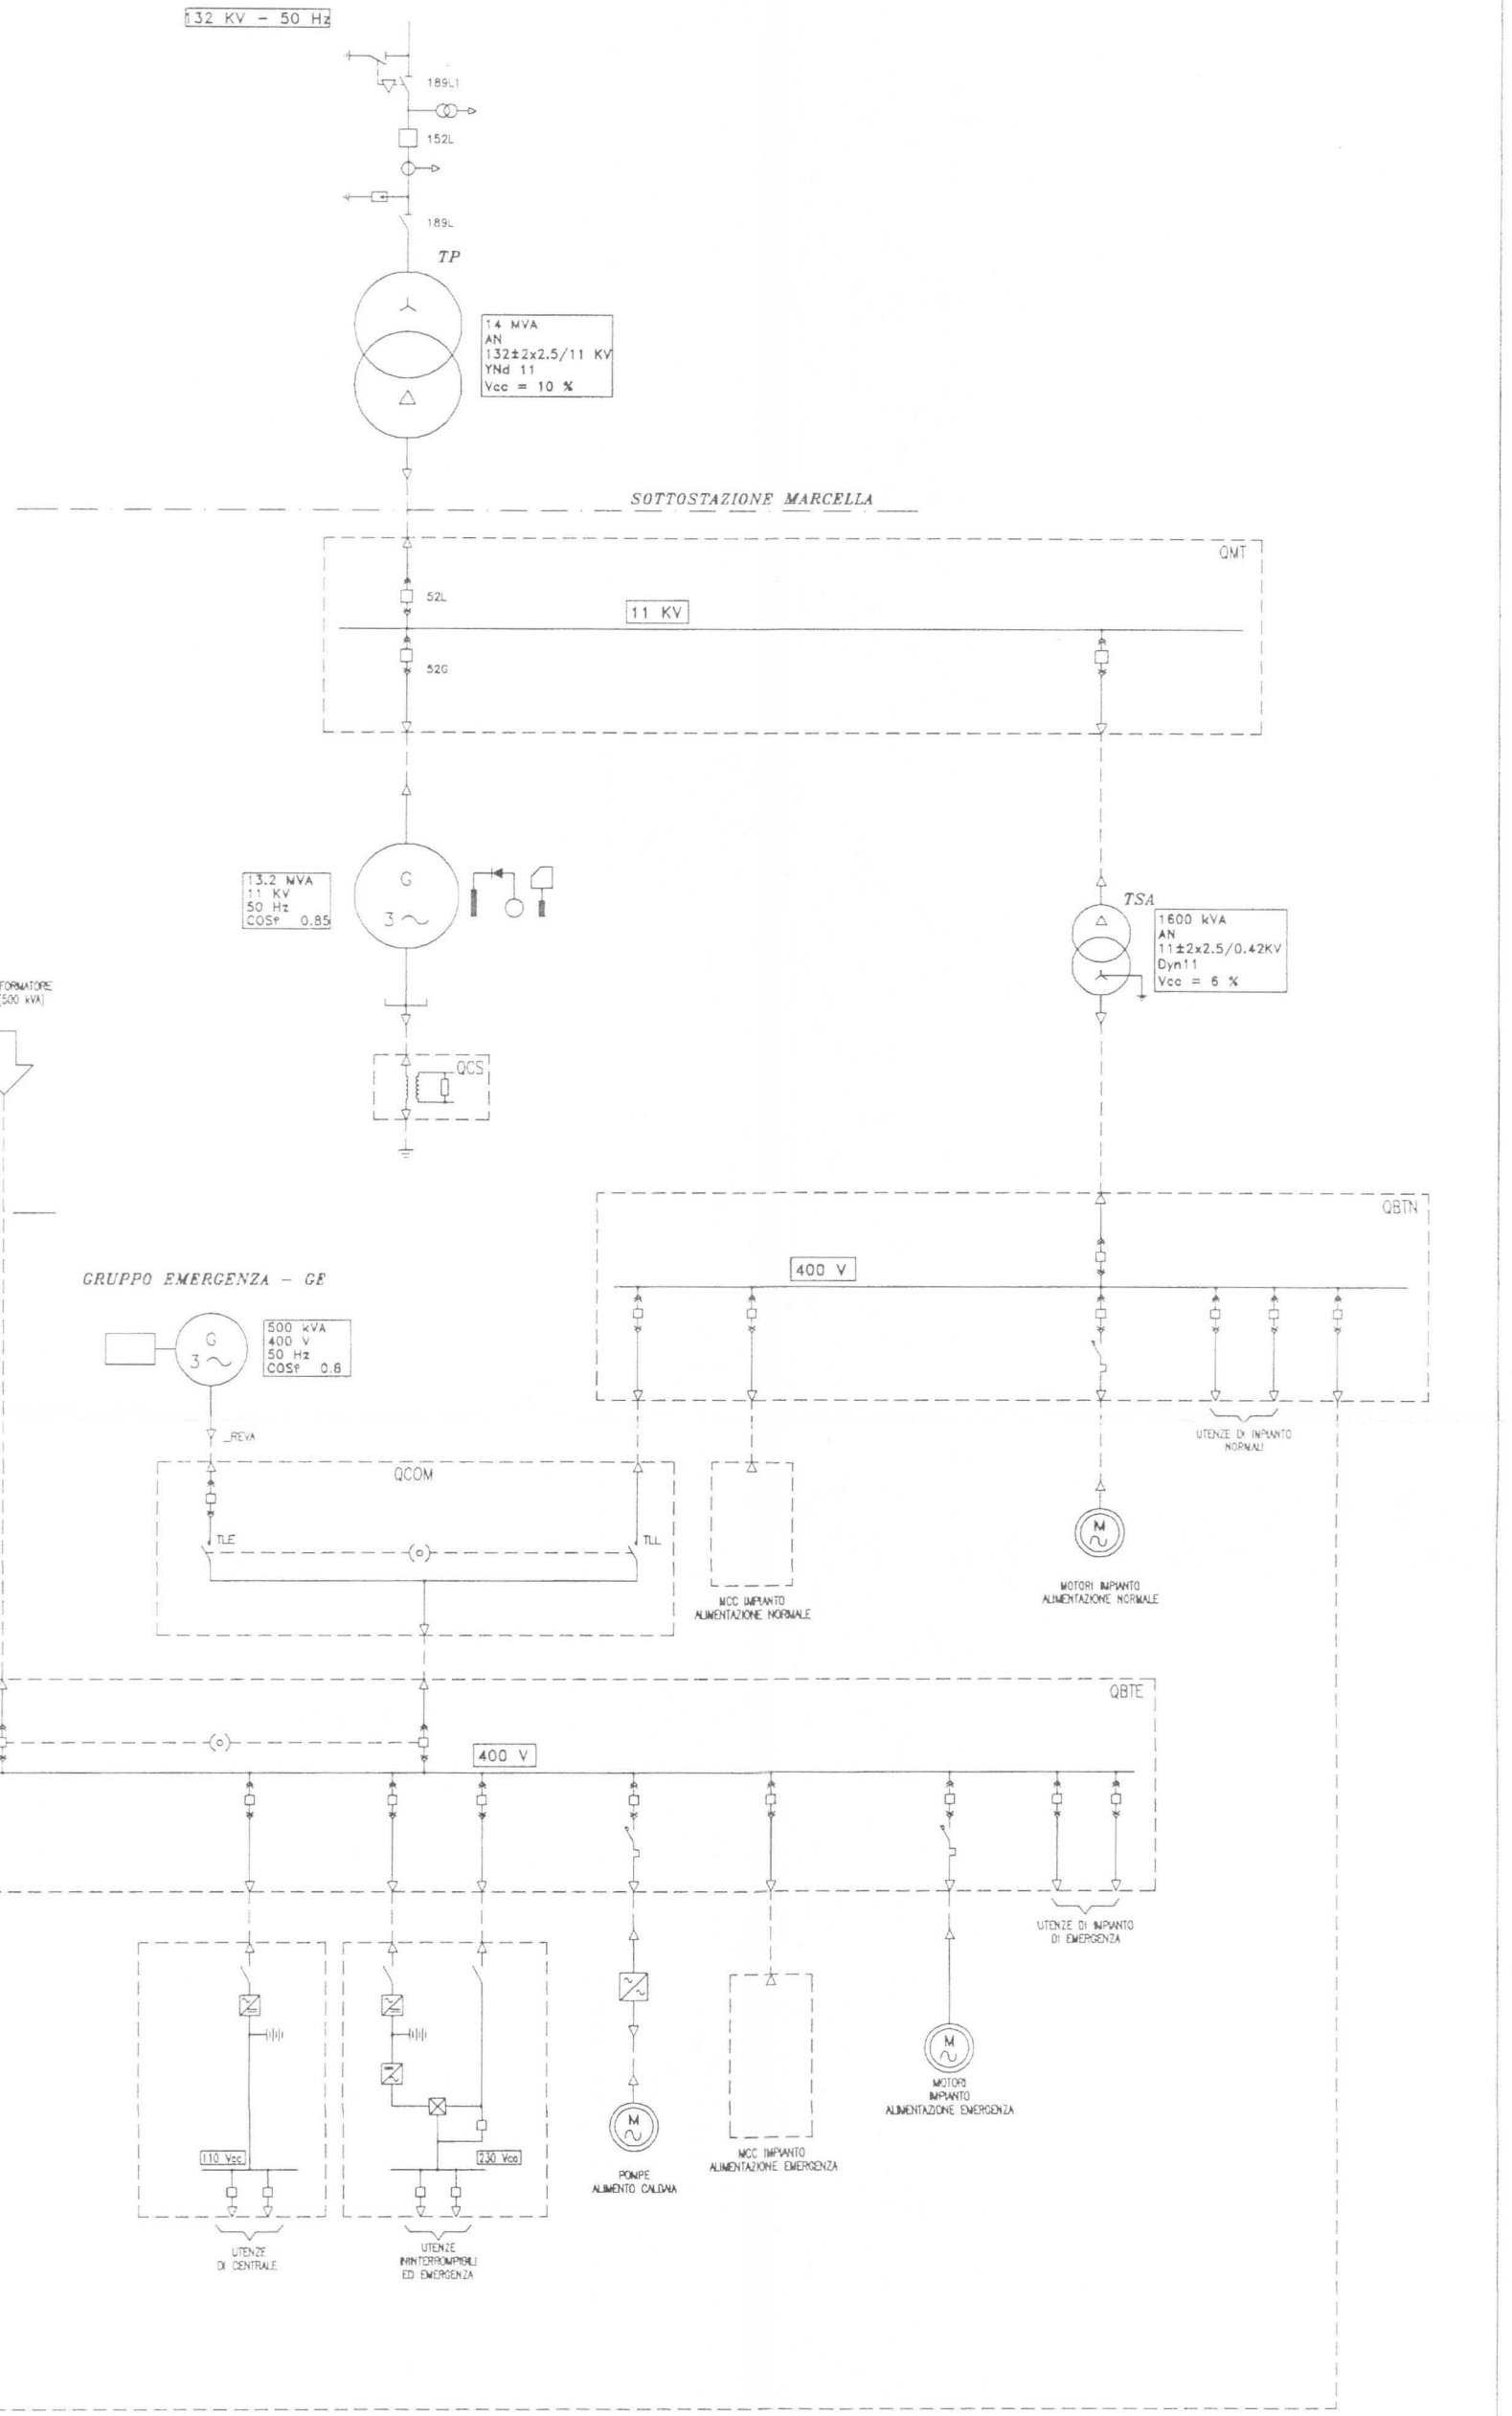

Rev.	Data	Redatto	Scopo	Data	Autorizzato
B	13/03/06				
A	01/12/05				

PDC s.r.l.

Titolo: IMPIANTO A BIOMASSE CAIRO MONTENOTTE

Cliente: FERRANIA TECHNOLOGIES

SCHEMA UNIFILARE GENERALE

formato	scala
A3	–

job	tipol.	num./foglio
FAL.01	TB	006

Identificativo documento