
NORD

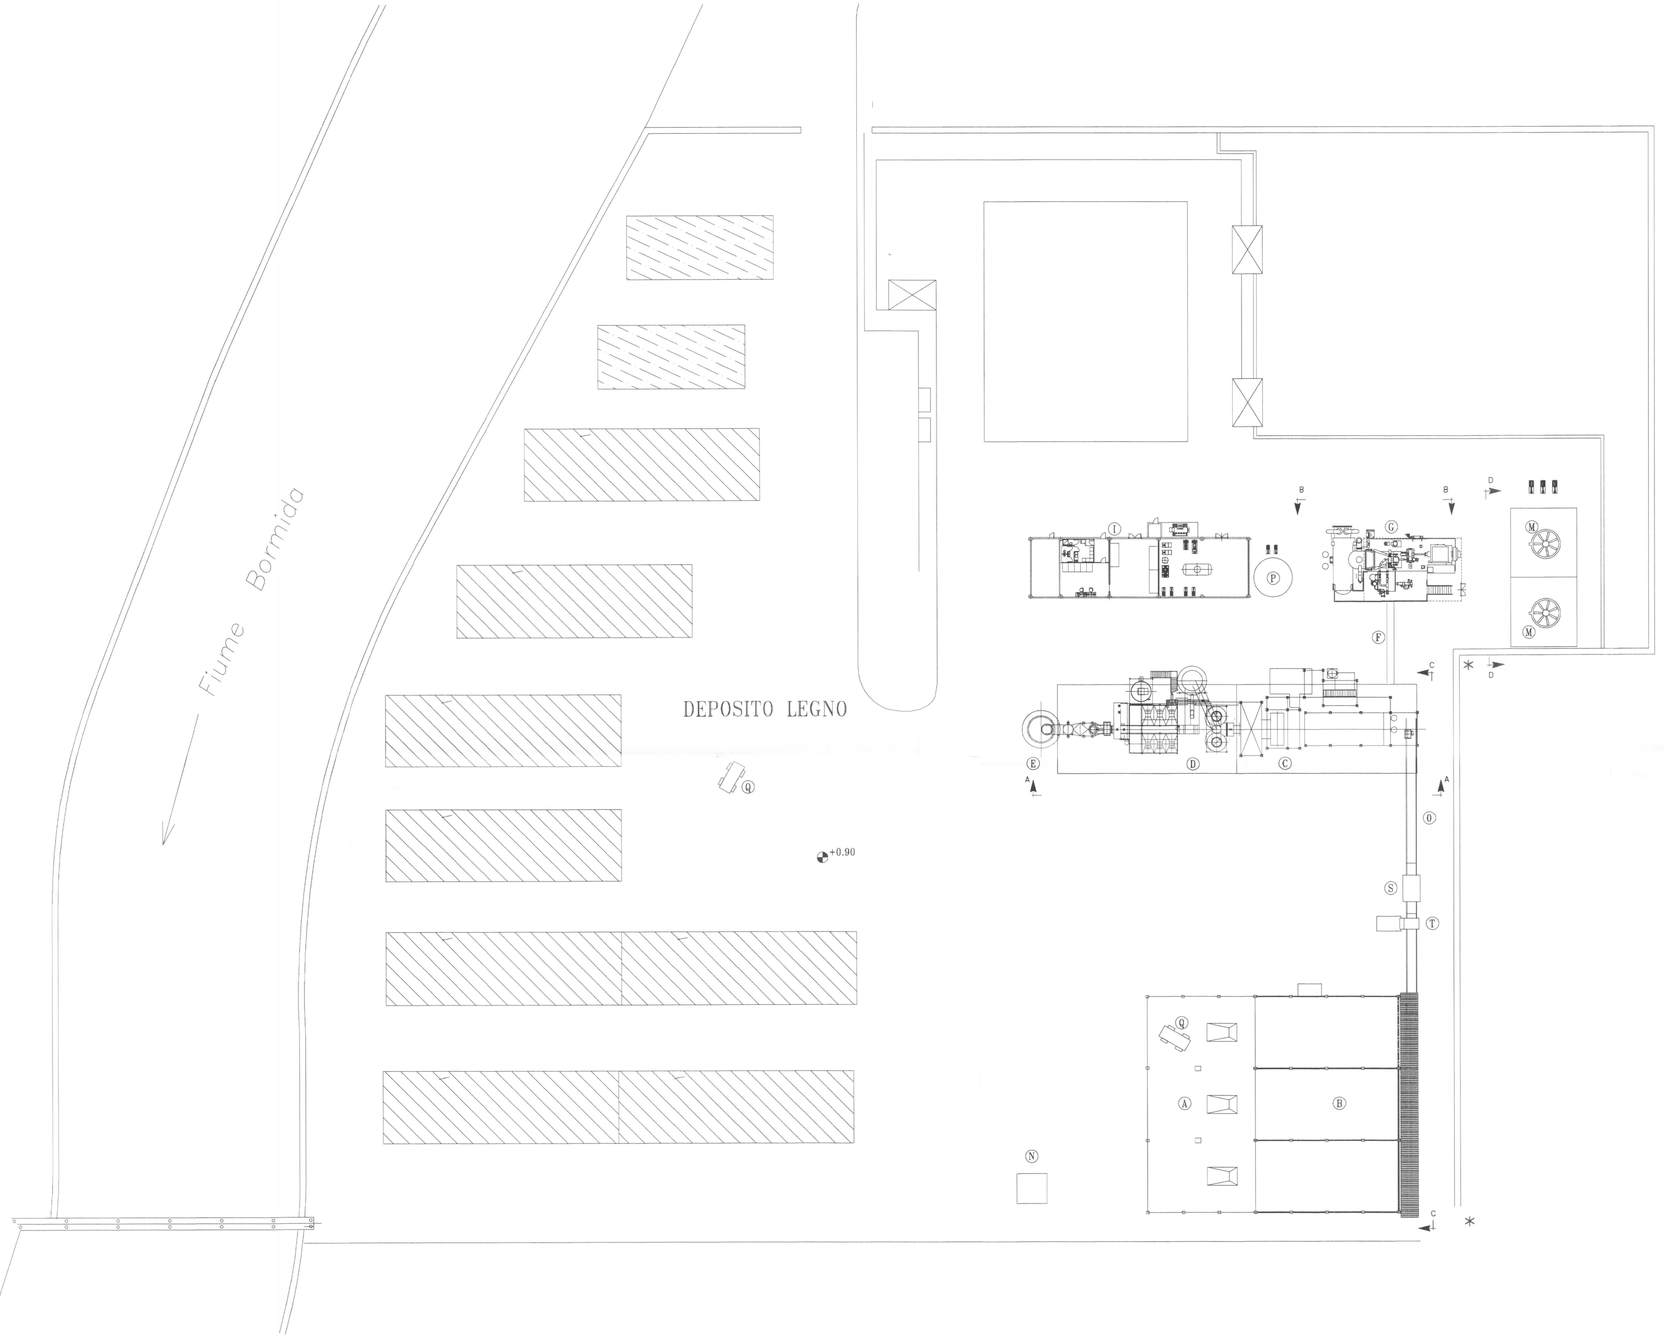

INGOMBRI PRINCIPALI (m)					
POS.	DESCRIZIONE	Lung.	Largh.	h	Vol.
A	PREPARAZIONE CIPPATO	18	36	10	6480
B	DEPOSITO CIPPATO	24	36	10	8640
C	CALDAIA A GRIGLIA	35	15	–	–
D	TRATTAMENTO FUMI	30	15	–	–
E	CAMINO	–	ø2	30	–
F	PIPE RACK	6	1.5	–	–
G	AREA TURBINA A VAPORE/CAB.	22/16	12/12	–/12	–/2304
H	SALA AUSILIARI	15	10	6	900
I	EDIF. ELETTR./CONTR./MANUT.	21	10	6	1260
L	GENERATORE EMERGENZA	6	2.5	3	45
M	TORRI DI RAFFREDDAMENTO	23	11.5	8	–
N	VASCA RILANCIO ACQUE	5	5	5	125
O	NASTRO TRASPORTATORE	–	–	–	–
P	SERB. ACQUA DEMI/CONDENSE	–	–	–	–
Q	CIPPATORE/FRANTUM. MOBILI	–	–	–	–
R	STAZIONE POMPAGGIO	–	–	–	–
S	VAGLIO CIPPATO	–	–	–	–
T	DEFERIZZATORE CIPPATO	–	–	–	–

SUPERFICIE AREE (m^2)	
PARCO LEGNO	13000
AREA IMPIANTO	11000

* INTERFACCIA SERVIZI SATBILIMENTO

Rev.	Data	Redatto	Scopo	Autorizzato
E	19/05/06	S.B.	–	–
D	27/03/06	S.B.	–	–
C	23/02/06	S.B.	–	–
B	16/02/06		–	–

PDC s.r.l.

Titolo: IMPIANTO A BIOMASSA FERRANIA

Cliente: FERRANIA TECHNOLOGIES

LAYOUT IMPIANTO

formato	scala
A1	1:500

job	tipol.	num./foglio
FAL.01	GA	070

Identificativo documento