
INGOMBRI PRINCIPALI	
POS.	DESCRIZIONE
A	TRATTAMENTO FUMI
B	CALDAIA A GRIGLIA

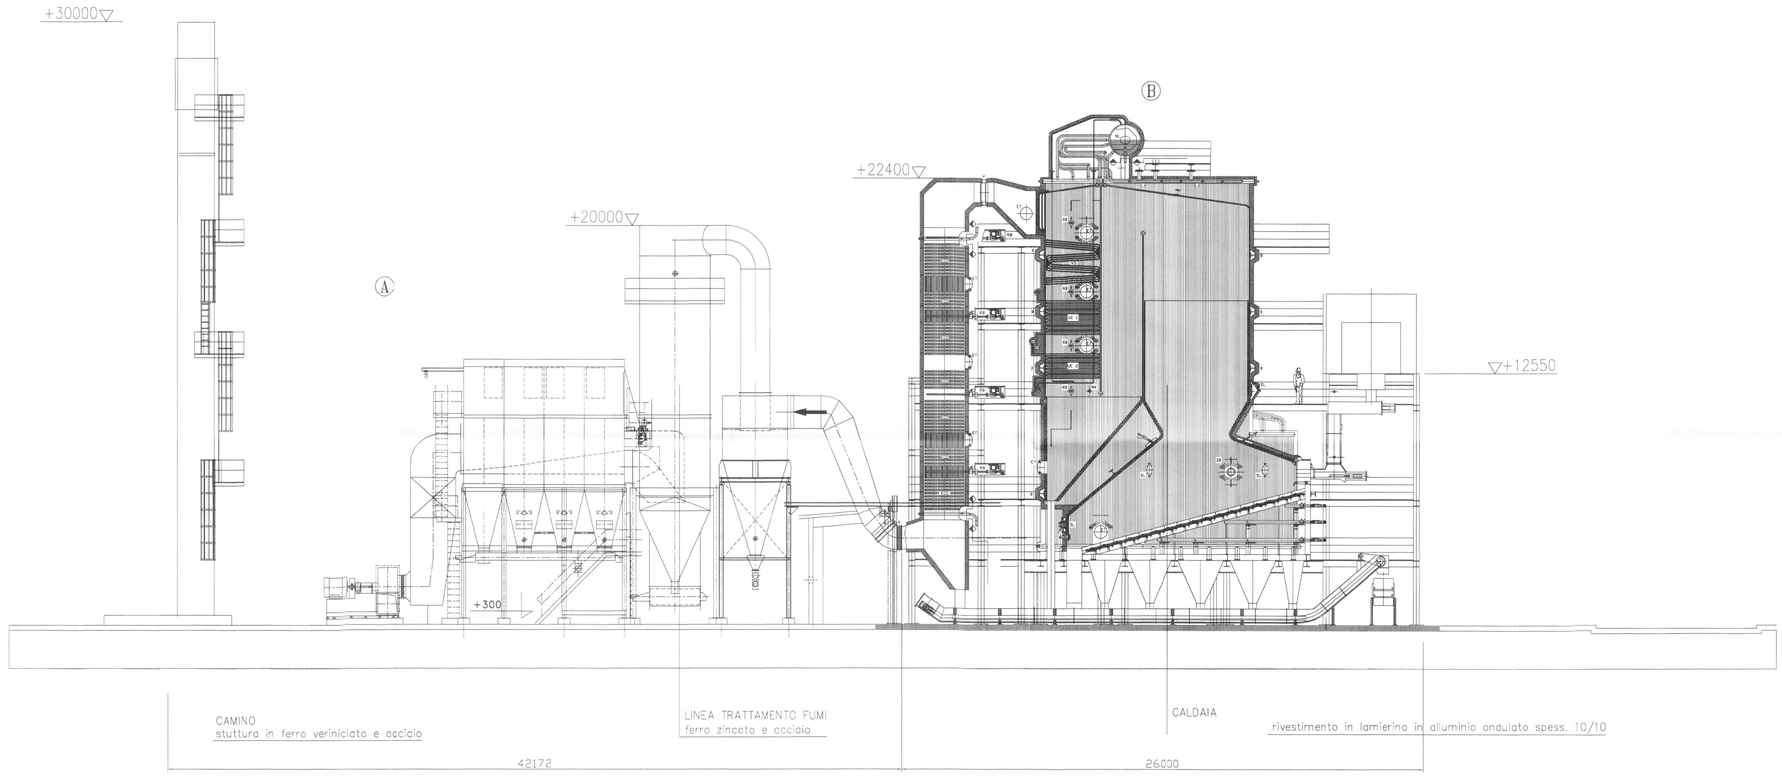

Rev.	Data		Redatto	Scopo	Autorizzato	Data
D	19/05/06			–		–
C	27/03/06			–		–
B	28/02/06			–		–

PDC s.r.l.

Cliente: FERRANIA TECHNOLOGIES

LAYOUT
IMPIANTO Sez. A–A

Titolo: IMPIANTO A BIOMASSE CAIRO MONTENOTTE

formato	scala
A1	1:150

job	tipol.	num./foglio
FAL.01	GA	071/01

Identificativo documento