
INGOMBRI PRINCIPALI	
POS.	DESCRIZIONE
A	CALDAIA A GRIGLIA
B	NASTRO TRASPORTATORE
C	DEPOSITO CIPPATO

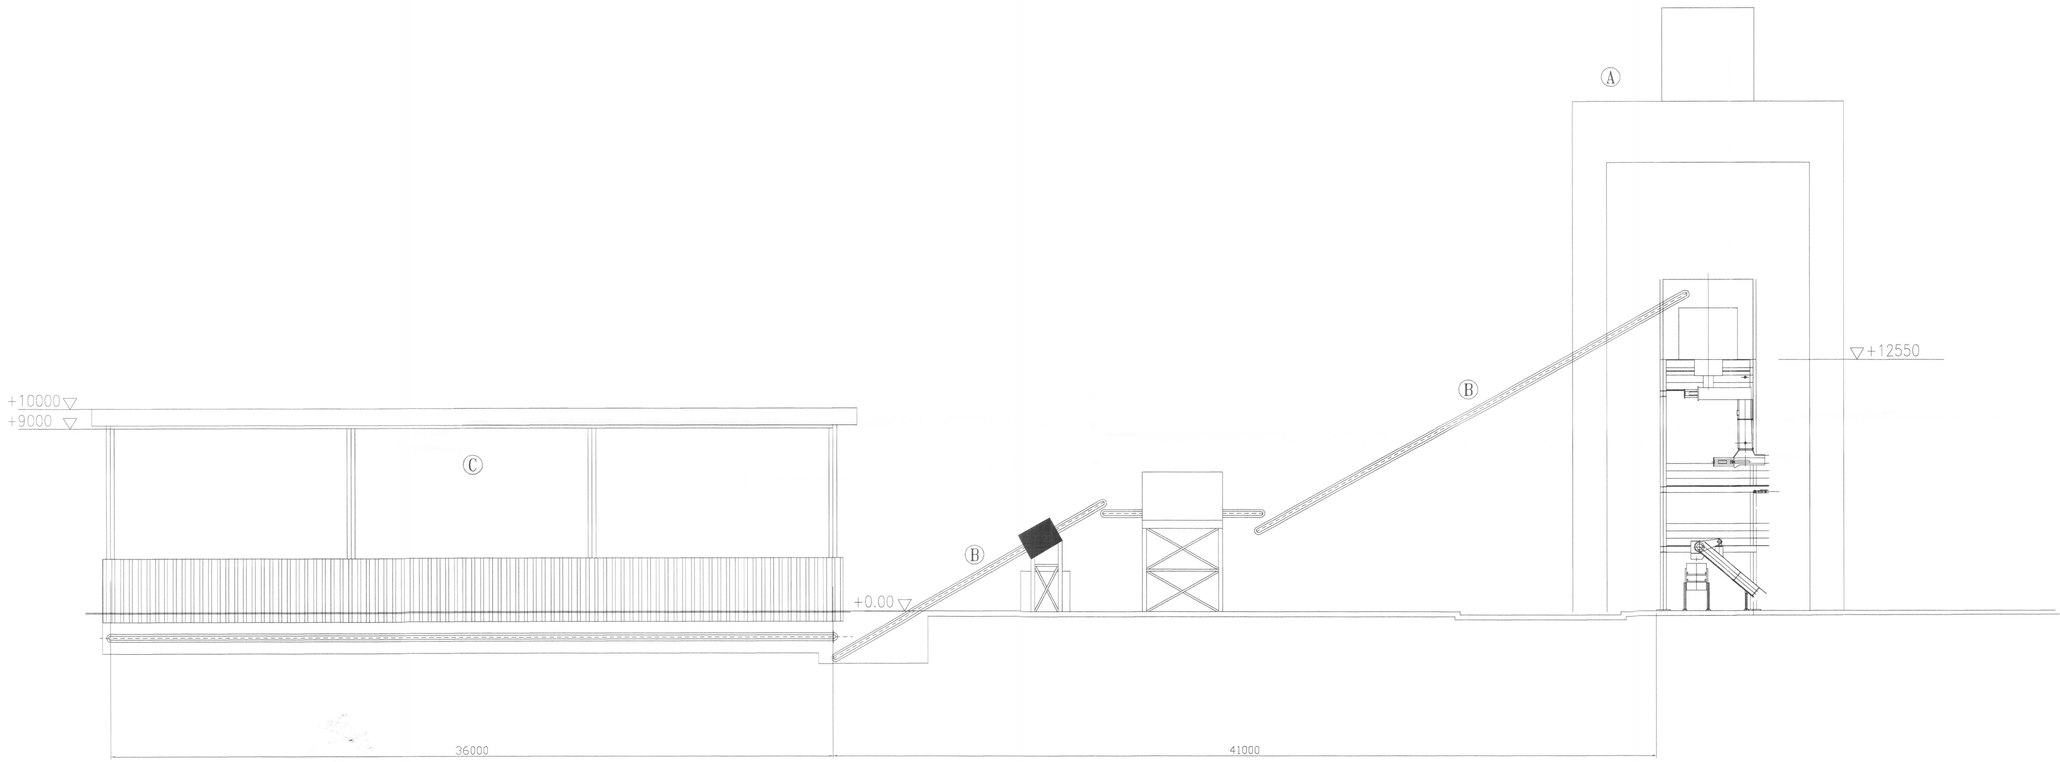

			–	–		PDC s.r.l.
			–	–		
A	19/05/06		–	–		
Rev.	Data		Scopo	Data		Titolo
	Redatto		Autorizzato			IMPIANTO A BIOMASSE CAIRO MONTENOTTE
Cliente: FERRANIA TECHNOLOGIES						A1 formato / 1:150 scala
LAYOUT IMPIANTO.SEZ.C–C						FAL.01 job / GA tipol. / 071/03 num./foglio
						Identificativo documento