

INGOMBRI PRINCIPALI (m)					
POS.	DESCRIZIONE	Lung.	Largh.	h	Vol.
A	PREPARAZIONE CIPPATO	18	36	8.5	5508
B	DEPOSITO CIPPATO	24	36	8.5	7344
C	CALDAIA A GRIGLIA	35	15	–	–
D	TRATTAMENTO FUMI	30	15	–	–
E	CAMINO	–	ø2	30	–
F	PIPE RACK	6	1.5	–	–
G	AREA TURBINA A VAPORE	22	12	–	–
H	SALA AUSILIARI	15	10	6	900
I	EDIFICIO ELETTRICO/CONTROLLO	17	10	6	1020
L	GENERATORE EMERGENZA	6	2.5	3	45
M	TORRI DI RAFFREDDAMENTO	23	11.5	8	–
N	VASCA RILANCIO ACQUE	5	5	–	–
O	NASTRO TRASPORTATORE	–	–	–	–
P	SERB. ACQUA DEMI/CONDENSE	–	–	–	–
Q	CIPPATRICE	–	–	–	–
R	STAZIONE POMPAGGIO	–	–	–	–
S	VAGLIO CIPPATO	–	–	–	–
T	DEFERIZZATORE CIPPATO	–	–	–	–

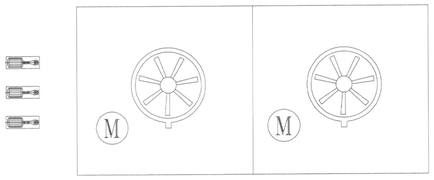

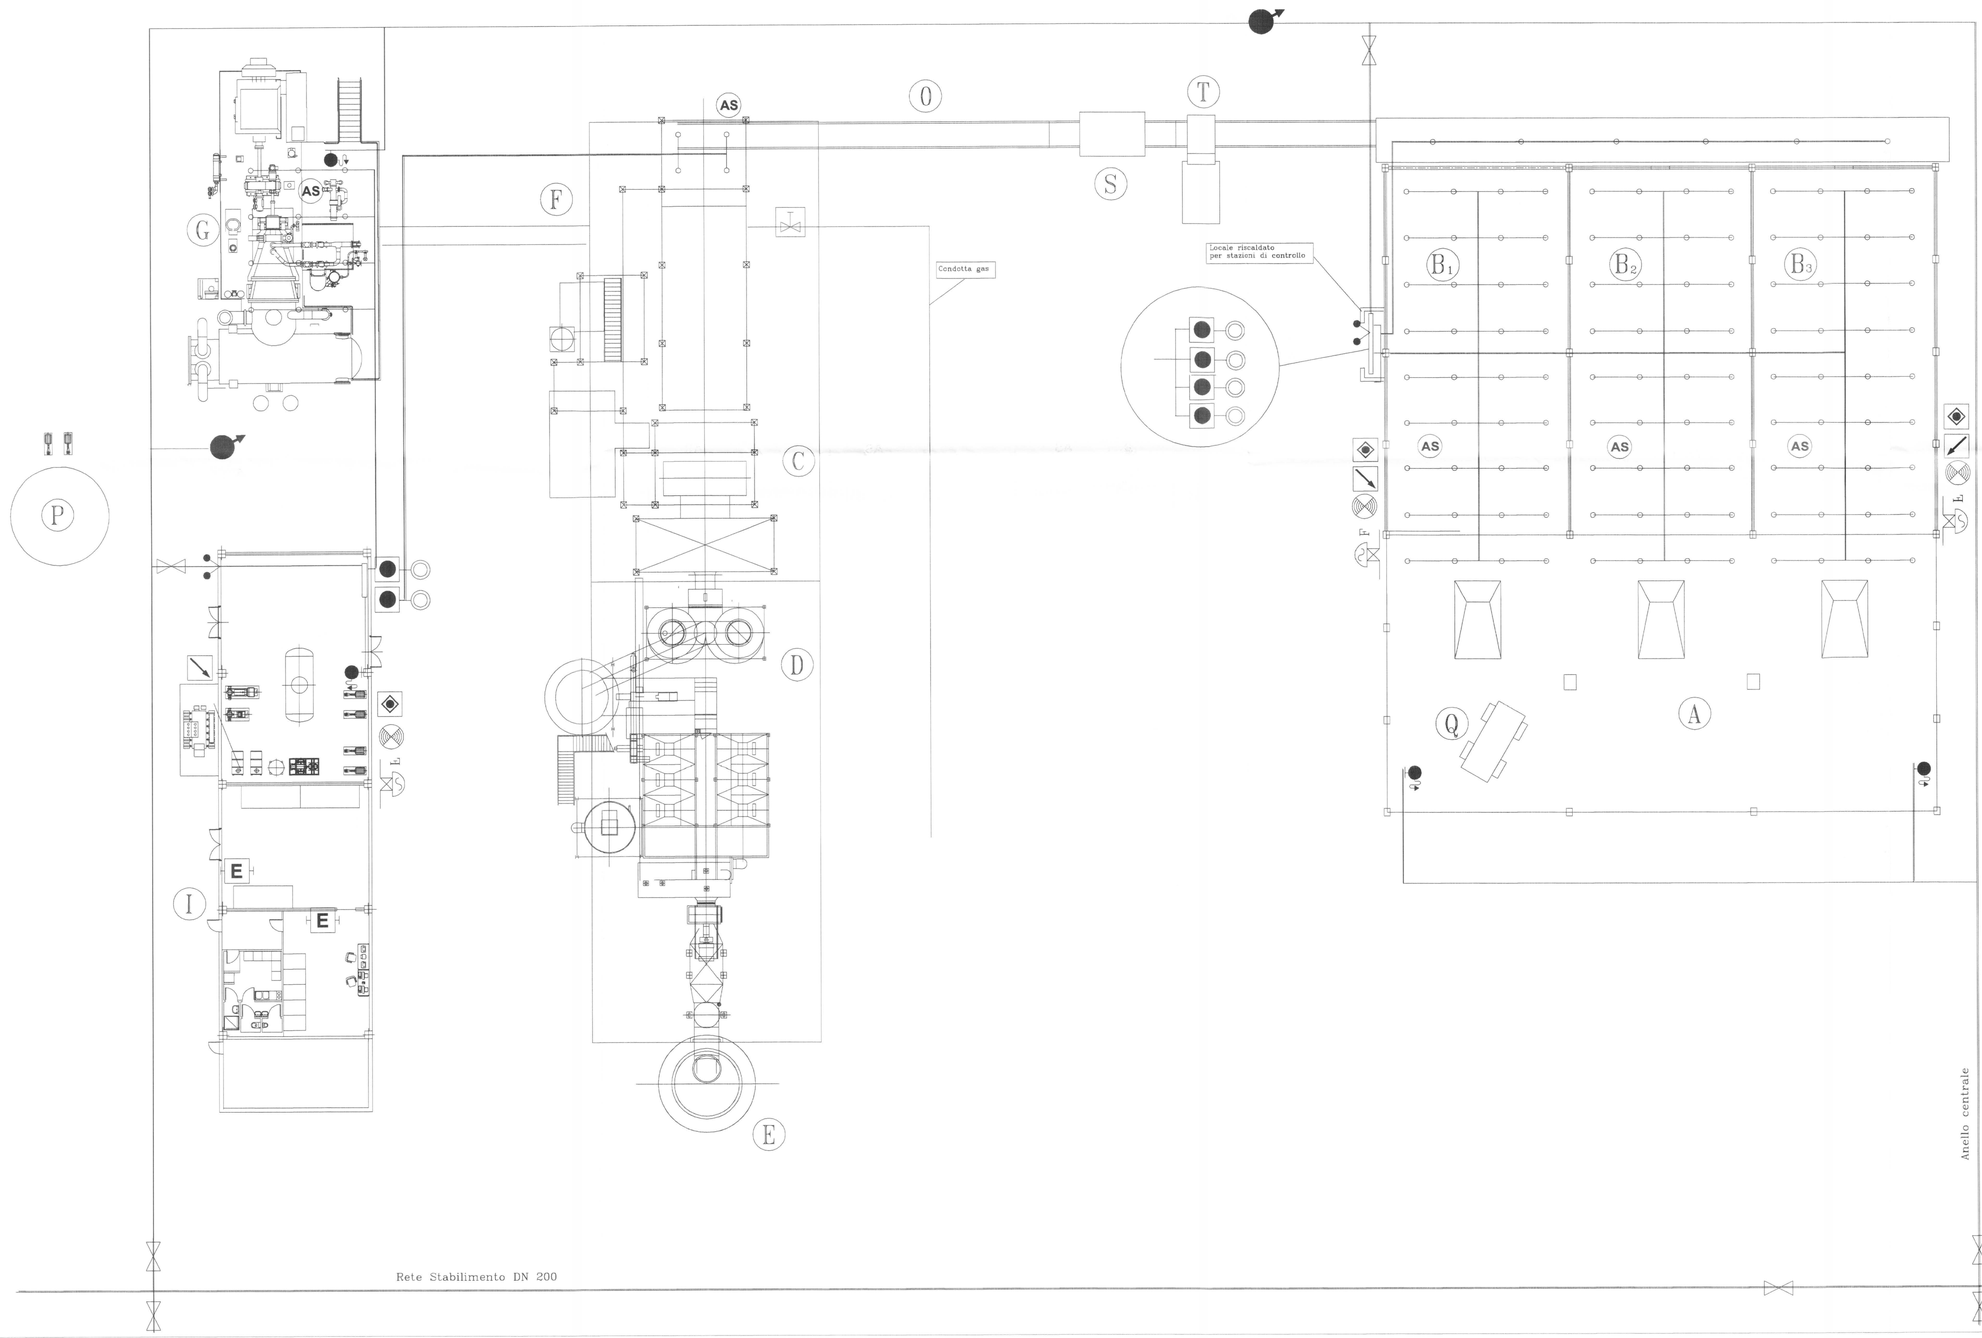

	– Impianto di rivelazione e allarme
AS	· Impianto Sprinkler
	· Idrante DN 70 soprasuolo
	· Idrante DN 45 a parete
	· Attacco multiplo Autopompa VVF
E	· Estintore carellato a CO2
	· Segnalatore ottico
F	· Allarme fuoco interno
	· Pulsante di allarme manuale
	· Pulsante di disattivazione impianto elettrico
	Attivatore automatico sistema di spegnimento a diluvio
	Saracinesca di intercettazione
	Rete ad alta pressione
	· Erogatore a secco
I	· Intercettazione gas

TAV. III

Rev.	Data	Redatto	Scopo	Data	Autorizzato
1	24/05/06	ABR	–	–	

TSA Consulenze
Brero ing. Adriano
BV 388 - I - 0018

Titolo

IMPIANTO A BIOMASSA FERRANIA

A1 formato | 1:200 scala

FAL.01 | ABR | GA | 004
job | rif. | tipol. | num.

Identificativo documento

FERRANIA TECHNOLOGIES

Cliente:

LAYOUT IMPIANTO
Impianti di estinzione