
INGOMBRI PRINCIPALI	
POS.	DESCRIZIONE
A	CALDAIA A GRIGLIA
B	NASTRO TRASPORTATORE
C	DEPOSITO CIPPATO

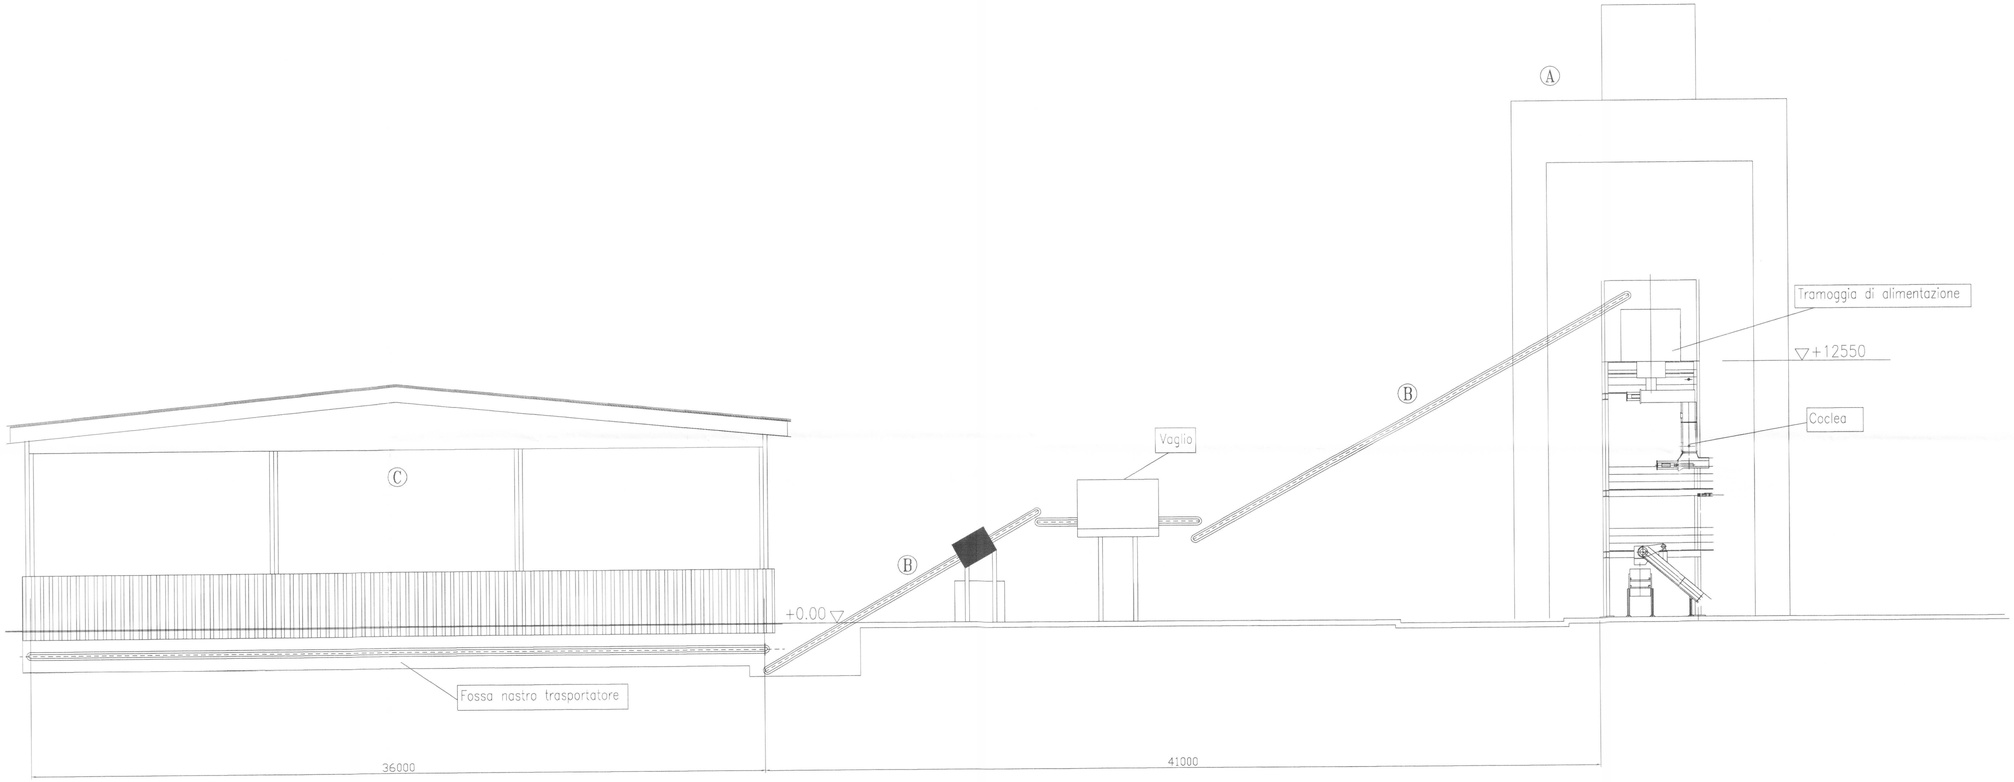

TAV. IV

			–	–		TSA Consulenza Brero ing. Adriano SV 388 - I - 0018
			–	–		
A	24/05/06	ABR	–	–		
Rev.	Data		Scopo	Data		Titolo
	Redatto		Autorizzato			IMPIANTO A BIOMASSE FERRANIA

FERRANIA TECHNOLOGIES

Cliente:

SISTEMA ALIMENTAZIONE CALDAIA

A1	1:150
formato	scala

FAL.01	ABR	GA	005
job	rif.	tipol.	num.

Identificativo documento