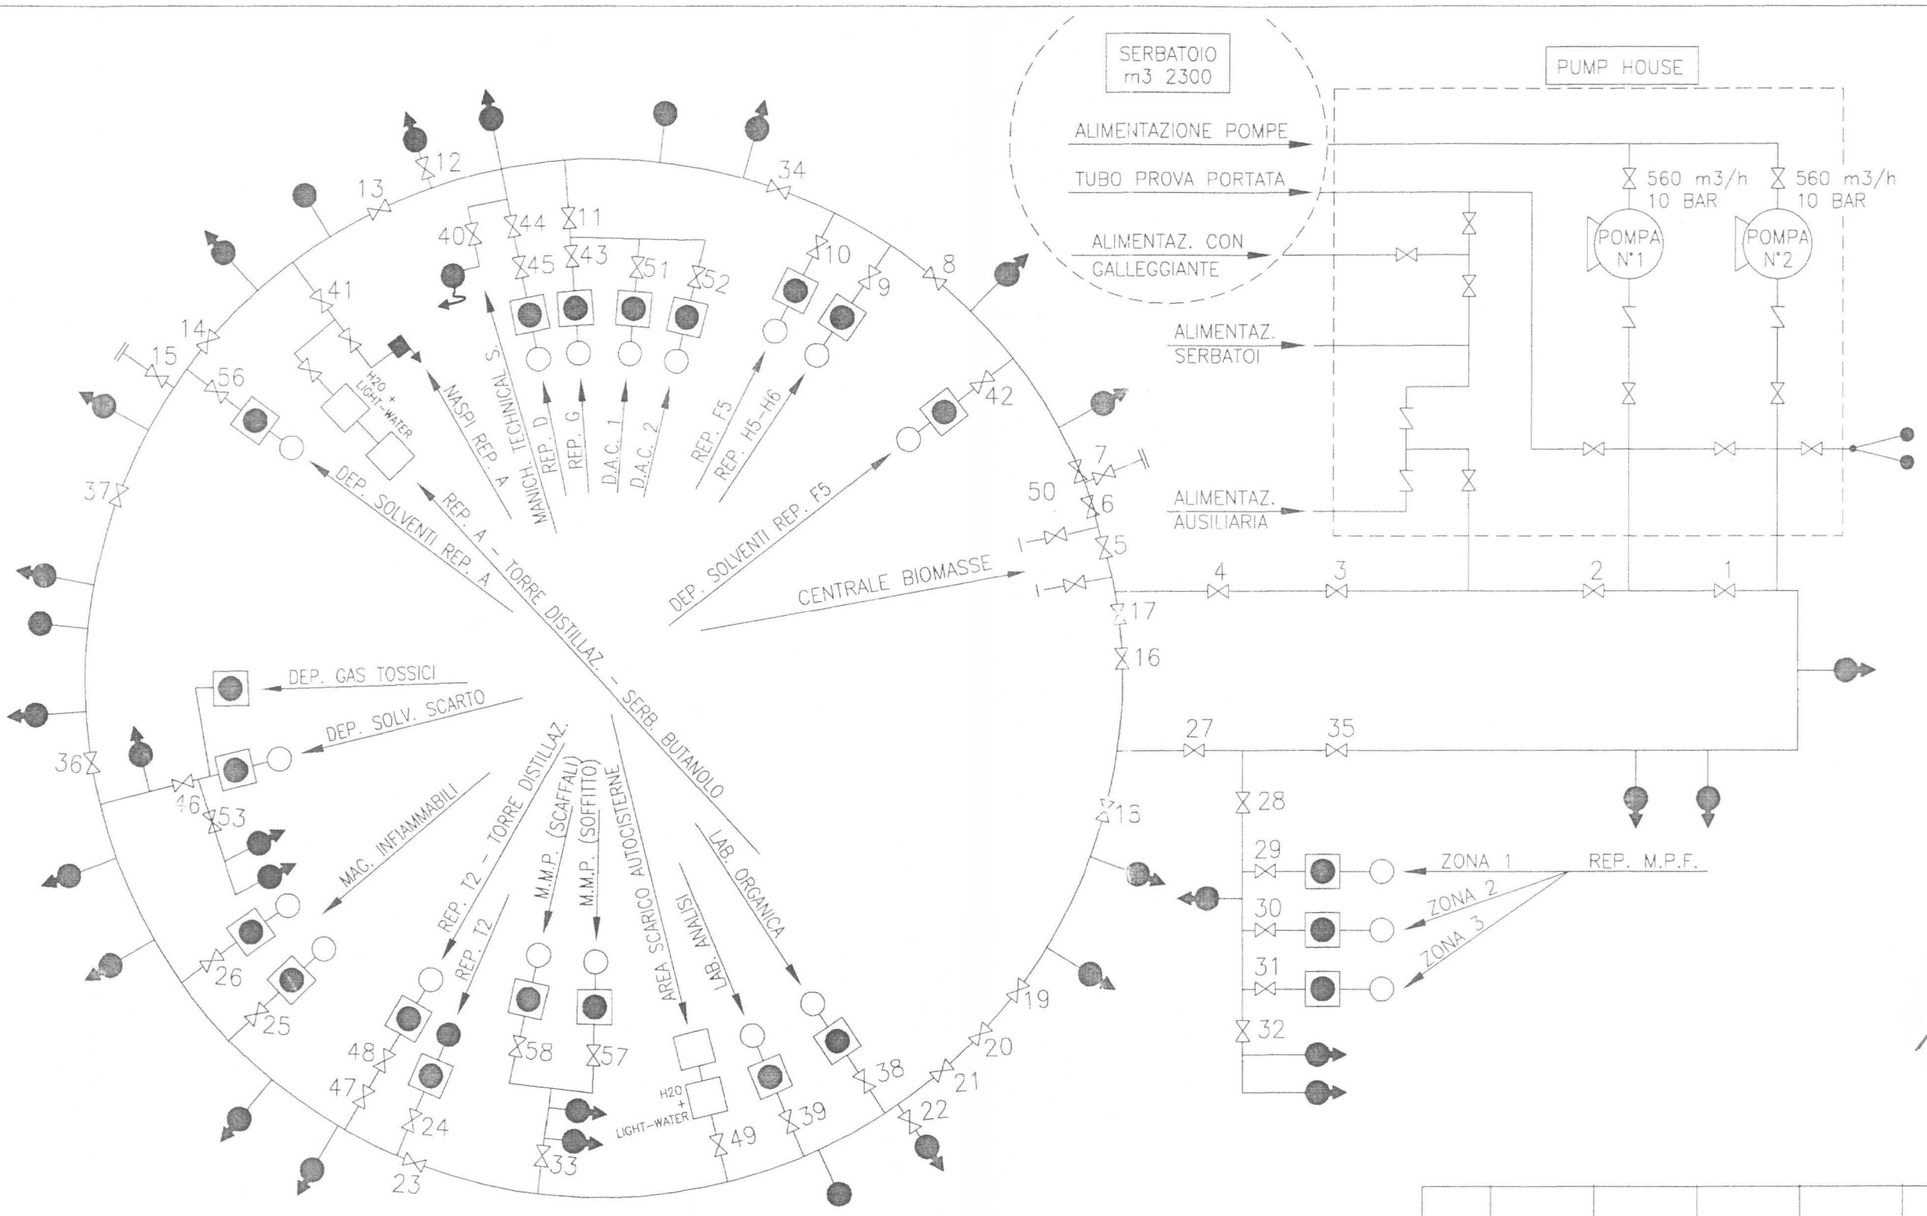


NASPO – 45 UNI	ATTACCO PER AUTOPOMPA SINGOLO O DOPPIO
IDRANTE A MURO CON TUBAZ. FLESS. A LANCIA – 45 UNI	IMPIANTO DI ALLARME
IDRANTE SOTTOSUOLO 45 UNI	IMPIANTO FISSO DI ESTINZIONE AD ATTIVAZIONE AUTOMATICA
IDRANTE SOPRASUOLO 45 UNI	IMPIANTO FISSO DI ESTINZIONE AD ATTIVAZIONE MANUALE

TAV. V

Rev.	Data	Redatto	Scopo	Data	Autorizzato
1	24/5/06	ABR			

FERRANIA TECHNOLOGIES

Cliente:

RETE GENERALE ANTINCENDIO

TSA Consulenza
Brero ing. Adriano
SV 388-I-0018

Titolo

IMPIANTO A BIOMASSA
FERRANIA

A3 formato		scala	
FAL.01 job	ABR rif.	TP tipol.	006 n.ro

Identificativo documento