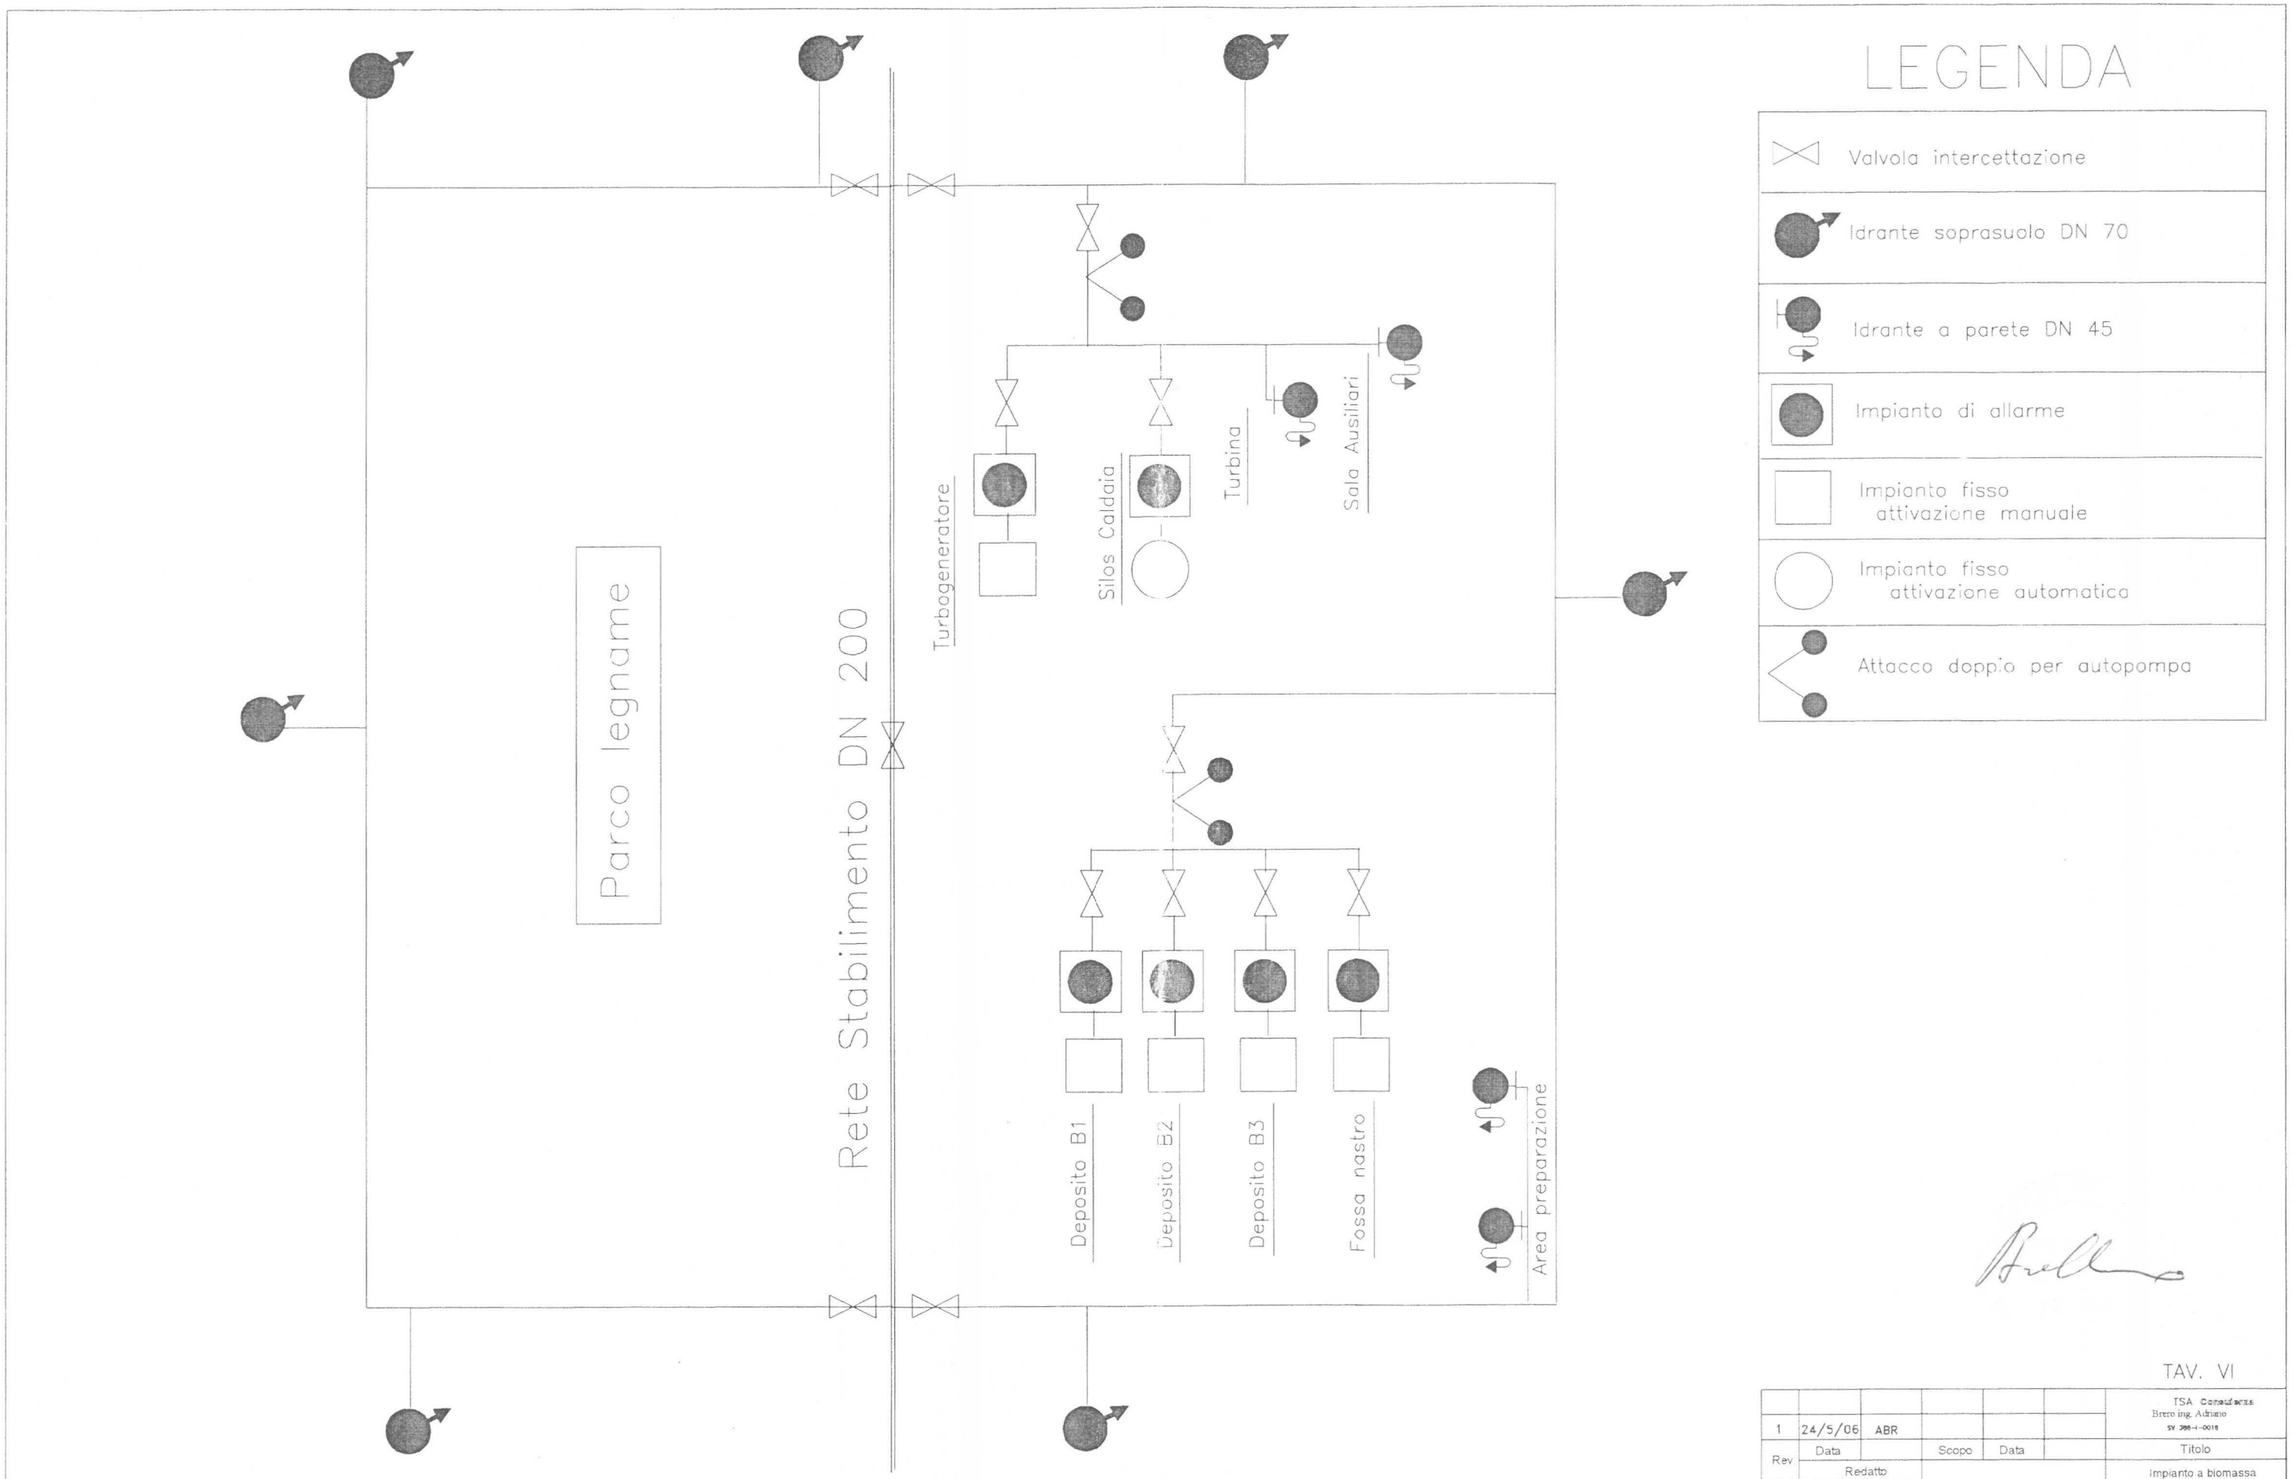


LEGENDA

- Valvola intercettazione
- Idrante soprasuolo DN 70
- Idrante a parete DN 45
- Impianto di allarme
- Impianto fisso attivazione manuale
- Impianto fisso attivazione automatica
- Attacco doppio per autopompa

TAV. VI

Rev	Data	Redatto	Scopo	Data
1	24/5/06	ABR		

TSA Consulenze
Brero ing. Adriano
SV 366-I-0015

Titolo: Impianto a biomassa FERRANIA

Cliente: FERRANIA TECHNOLOGIES

formato: A3 — scala:

RETE ANTINCENDIO IMPIANTO BIOMASSA

job	rif.	tipol.	num.
FAL.01	ABR	TP	007

Identificativo documento