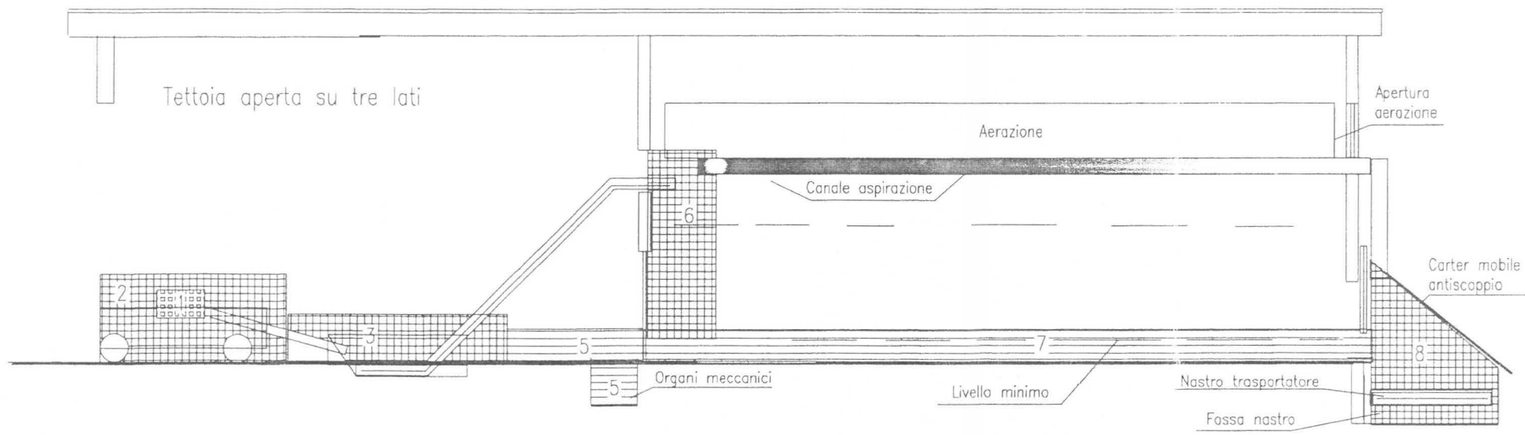


ZONA 20

ZONA 21

ZONA 22

1	CICLONE/FILTRO A BORDO CIPPATORE
2	CIPPATORE
3	TRAMOGGE
4	MISCELAZIONE
5	SPAZIO TRA LE TRAMOGGE
6	TRAVASO
7	ZONA FONDO DEPOSITO
8	FOSSA DEL NASTRO

TAV. VIII

						TSA Consulenza Brero ing. Adriano SV 388 - I- 0018
1	24/05/06	ABR				
Rev.	Data		Scopo	Data		Titolo
	Redatto		Autorizzato			IMPIANTO A BIOMASSA FERRANIA

FERRANIA TECHNOLOGIES

A3	1:200
formato	scala

CLASSIFICAZIONE ZONE CON POLVERI COMBUSTIBILI

Sezione

FAL.01	ABR	GA	009
job	rif.	tipol.	num.

Identificativo documento