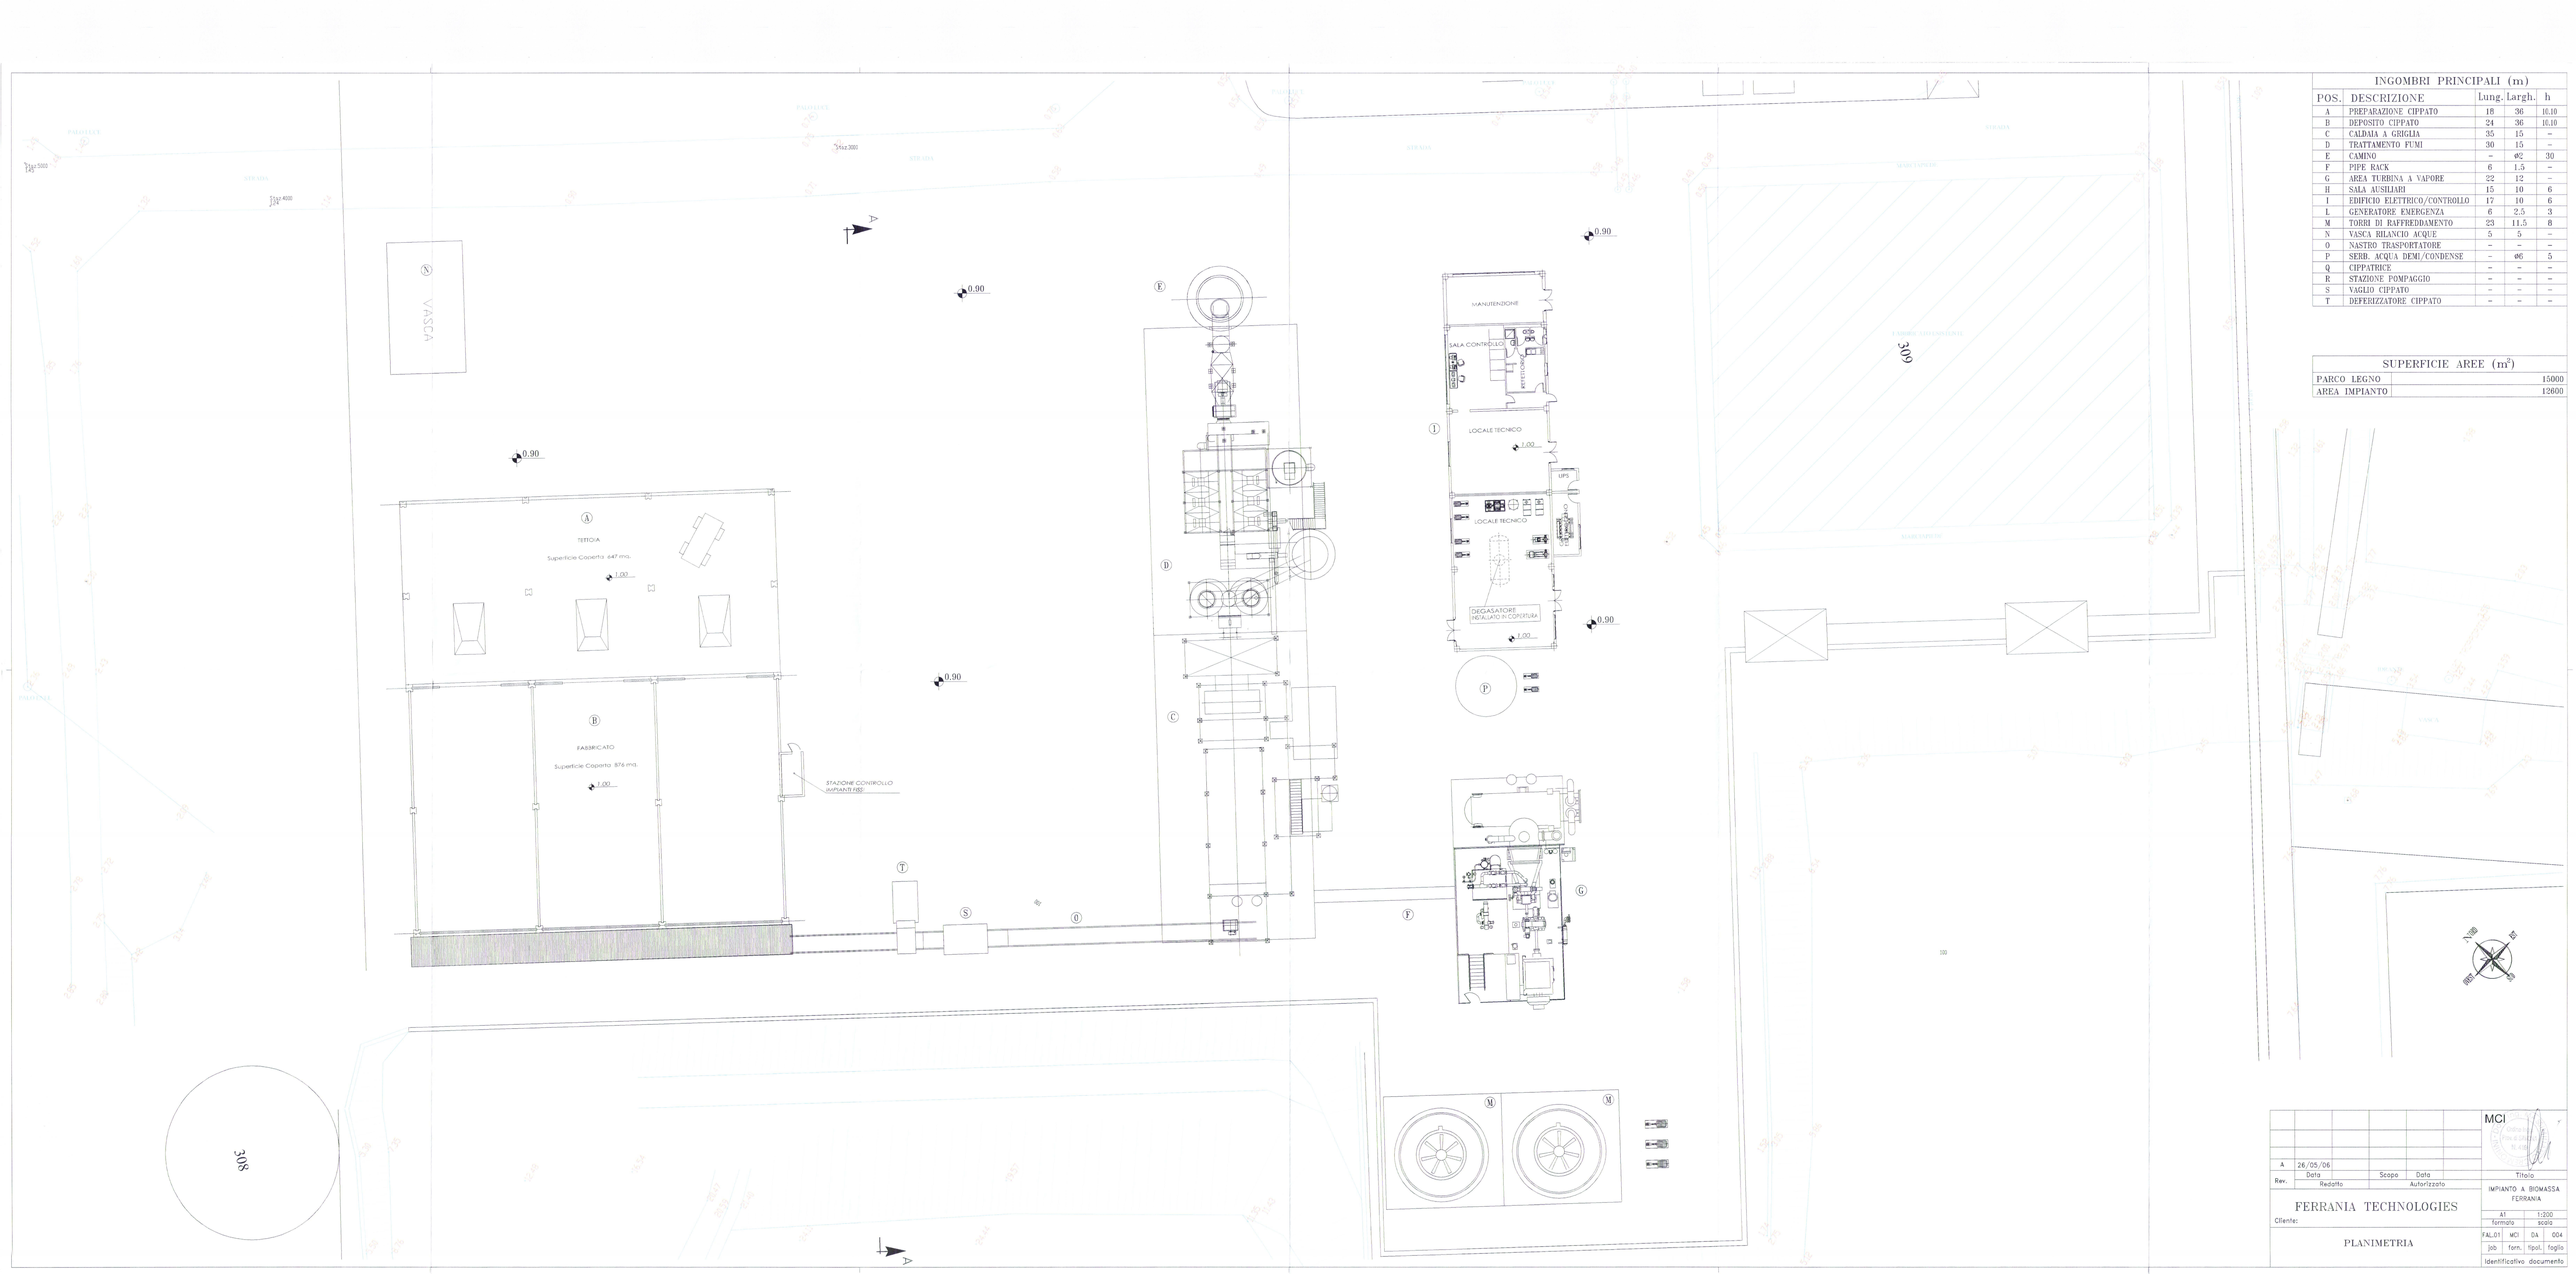


INGOMBRI PRINCIPALI (m)				
POS.	DESCRIZIONE	Lung.	Largh.	h
A	PREPARAZIONE CIPPATO	18	36	16.10
B	DEPOSITO CIPPATO	24	36	16.10
C	CALDAIA A GRIGLIA	35	15	–
D	TRATTAMENTO FUMI	30	15	–
E	CAMINO	–	ø2	30
F	PIPE RACK	6	1.5	–
G	AREA TURBINA A VAPORE	22	12	–
H	SALA AUSILIARI	15	10	6
I	EDIFICIO ELETTRICO/CONTROLLO	17	10	6
L	GENERATORE EMERGENZA	6	2.5	3
M	TORRI DI RAFFREDDAMENTO	23	11.5	8
N	VASCA RILANCIO ACQUE	5	5	–
O	NASTRO TRASPORTATORE	–	–	–
P	SERB. ACQUA DEMI/CONDENSE	–	ø6	5
Q	CIPPATRICE	–	–	–
R	STAZIONE POMPAGGIO	–	–	–
S	VAGLIO CIPPATO	–	–	–
T	DEFERIZZATORE CIPPATO	–	–	–

SUPERFICIE AREE (m^2)	
PARCO LEGNO	15000
AREA IMPIANTO	12800

Rev.	Data	Redatto	Scopo	Data	Autorizzato
A	26/05/06				

MCI

Titolo

IMPIANTO A BIOMASSA FERRANIA

Cliente:

FERRANIA TECHNOLOGIES

PLANIMETRIA

formato	scala
A1	1:200

job	forn.	tipol.	foglio
FAL_01	MCI	DA	004

identificativo documento