
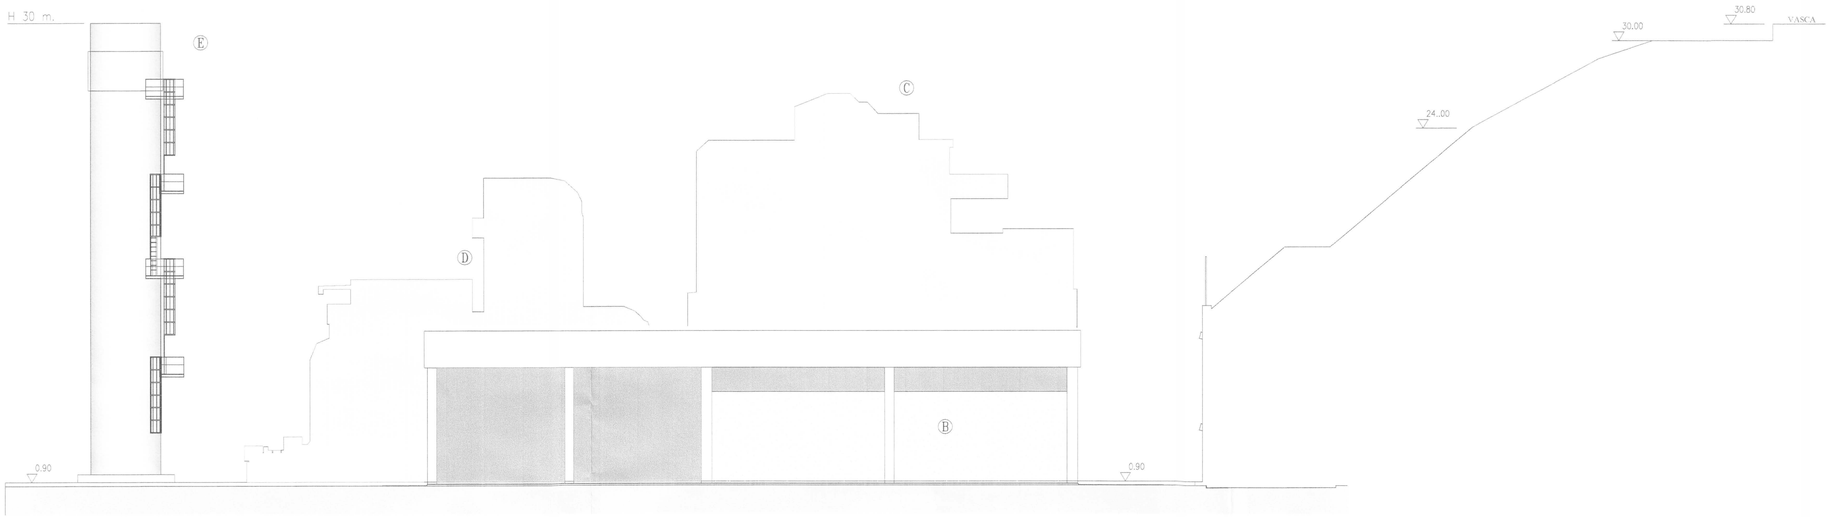


PROSPETTO NORD-OVEST SCALA 1:200

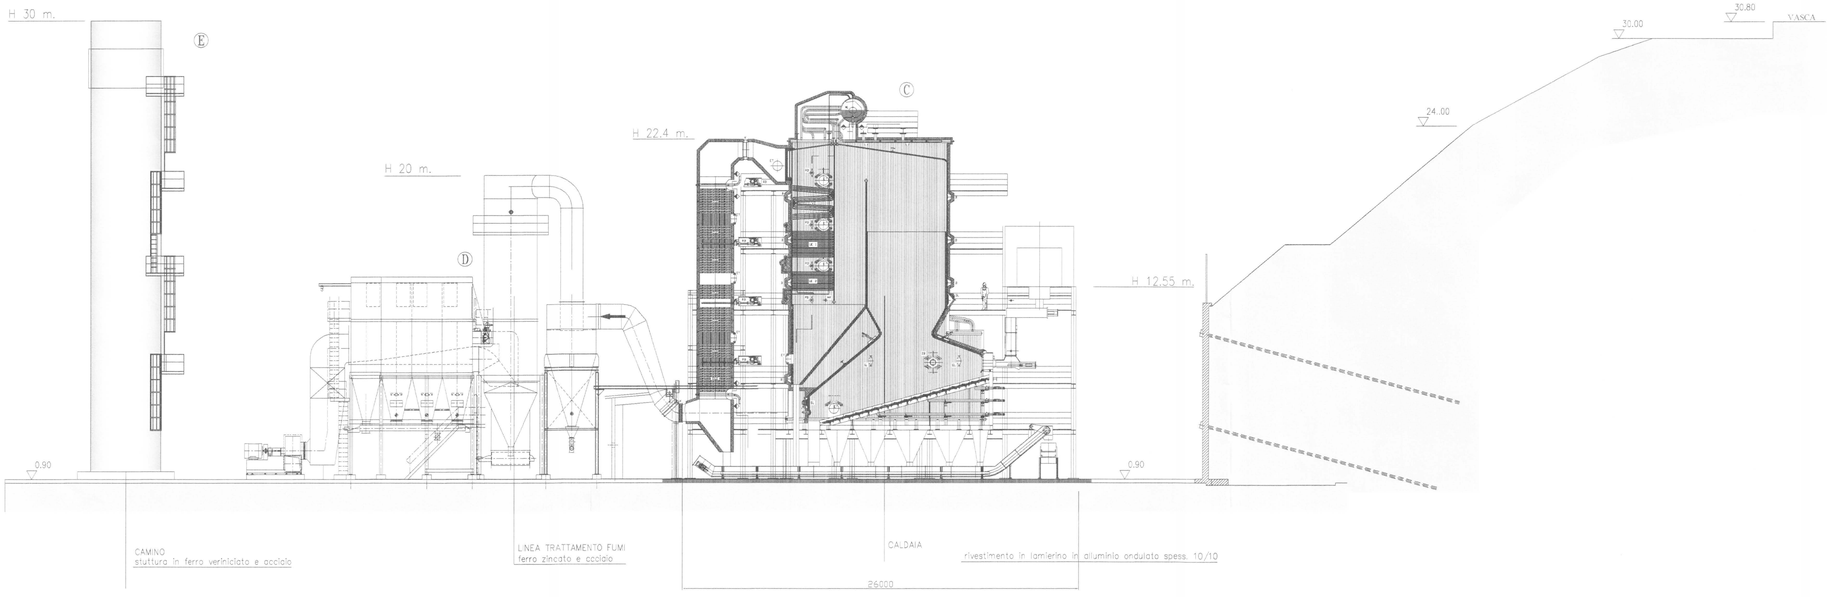

SEZIONE A-A SCALA 1:200

A	26/05/06				
Rev.	Data		Scopo	Data	
	Redatto		Autorizzato		

MCI

Titolo

IMPIANTO A BIOMASSA FERRANIA

FERRANIA TECHNOLOGIES

Cliente:

PROSPETTO NORD-OVEST
SEZIONE A-A

A1 formato	1:200 scala

FAL.01	MCI	DA	005
job	forn.	tipol.	foglio

Identificativo documento