
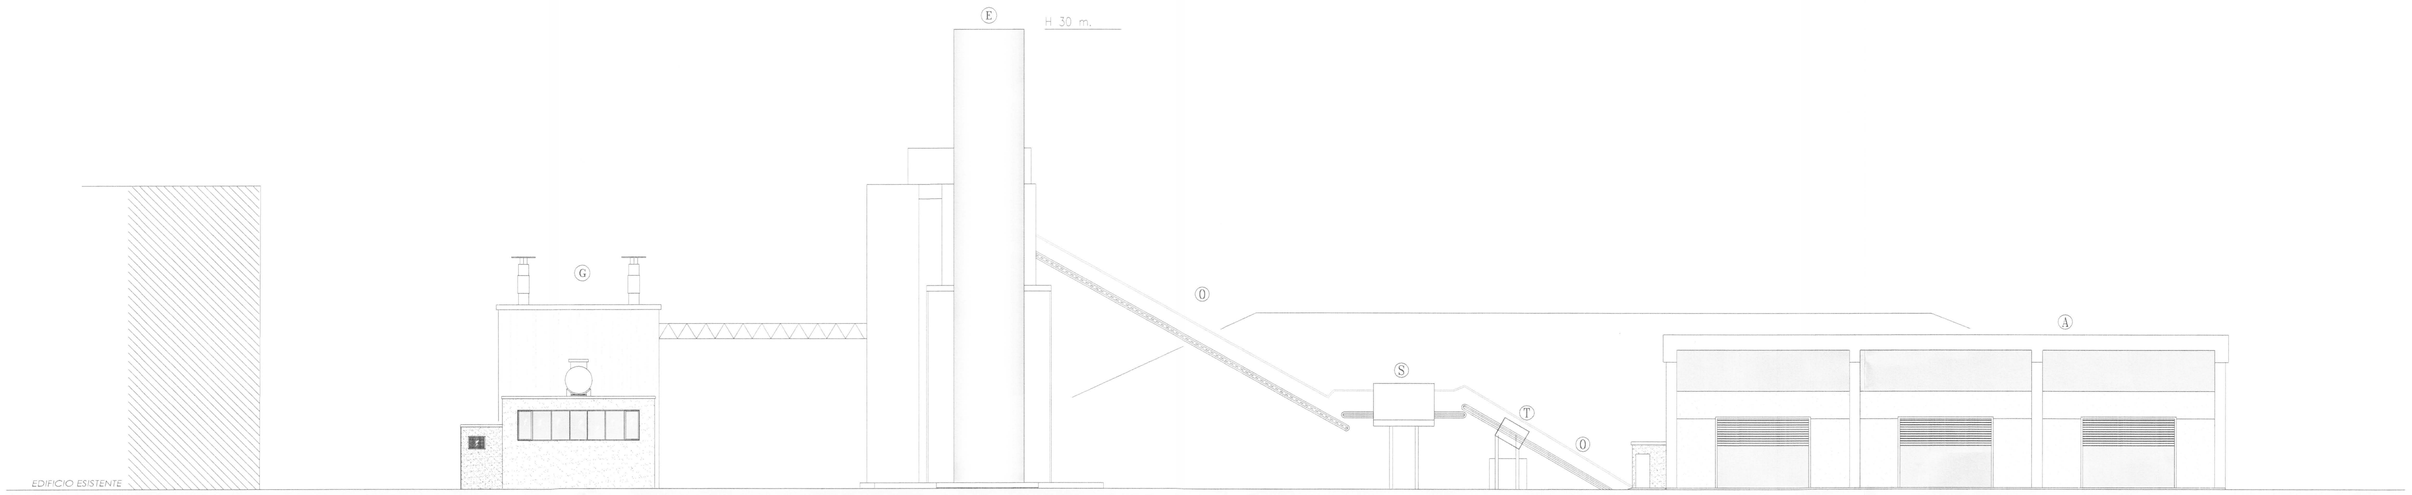


PROSPETTO NORD-EST SCALA 1:200

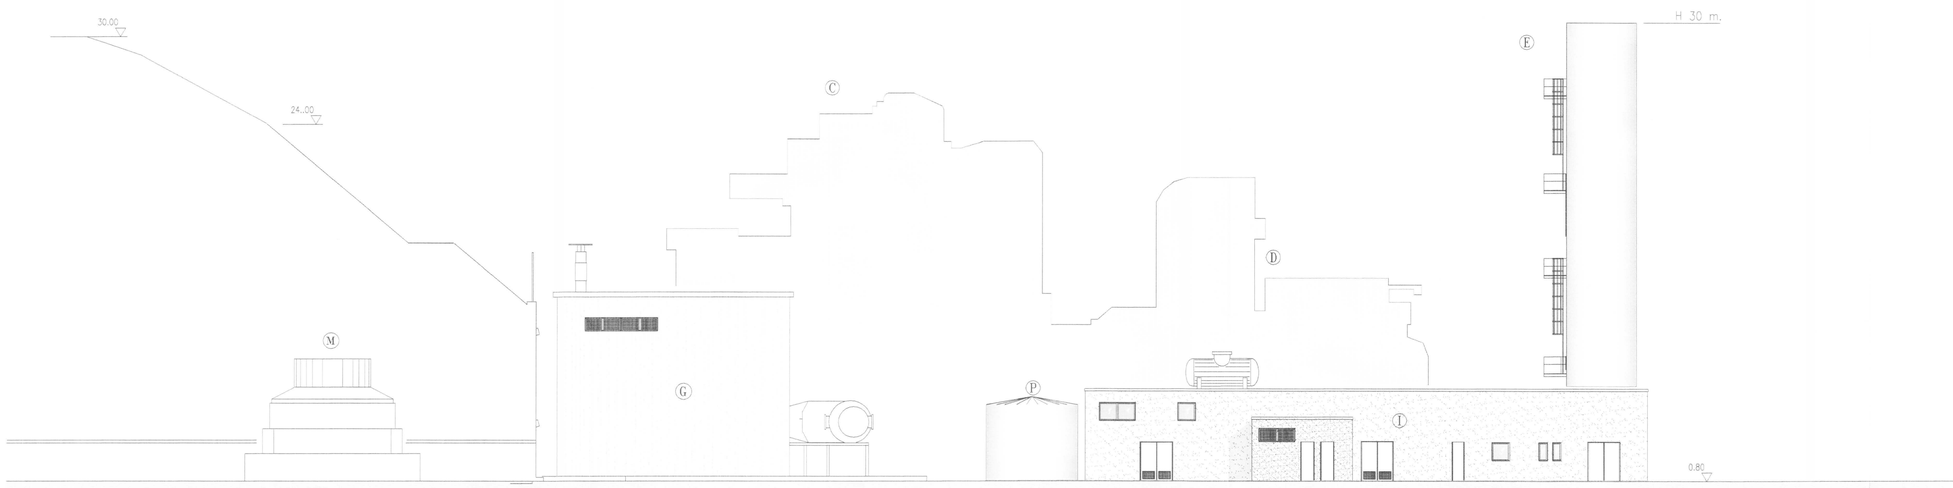

PROSPETTO SUD-EST SCALA 1:200

A	26/05/06					
Rev.	Data		Scopo	Data		
	Redatto			Autorizzato		

MCI

Titolo

IMPIANTO A BIOMASSA FERRANIA

A1 formato | 1:200 scala

FERRANIA TECHNOLOGIES

Cliente:

PROSPETTO NORD-EST
PROSPETTO SUD-EST

job	forn.	tipol.	foglio
FAL_01	MCI	DA	006

Identificativo documento