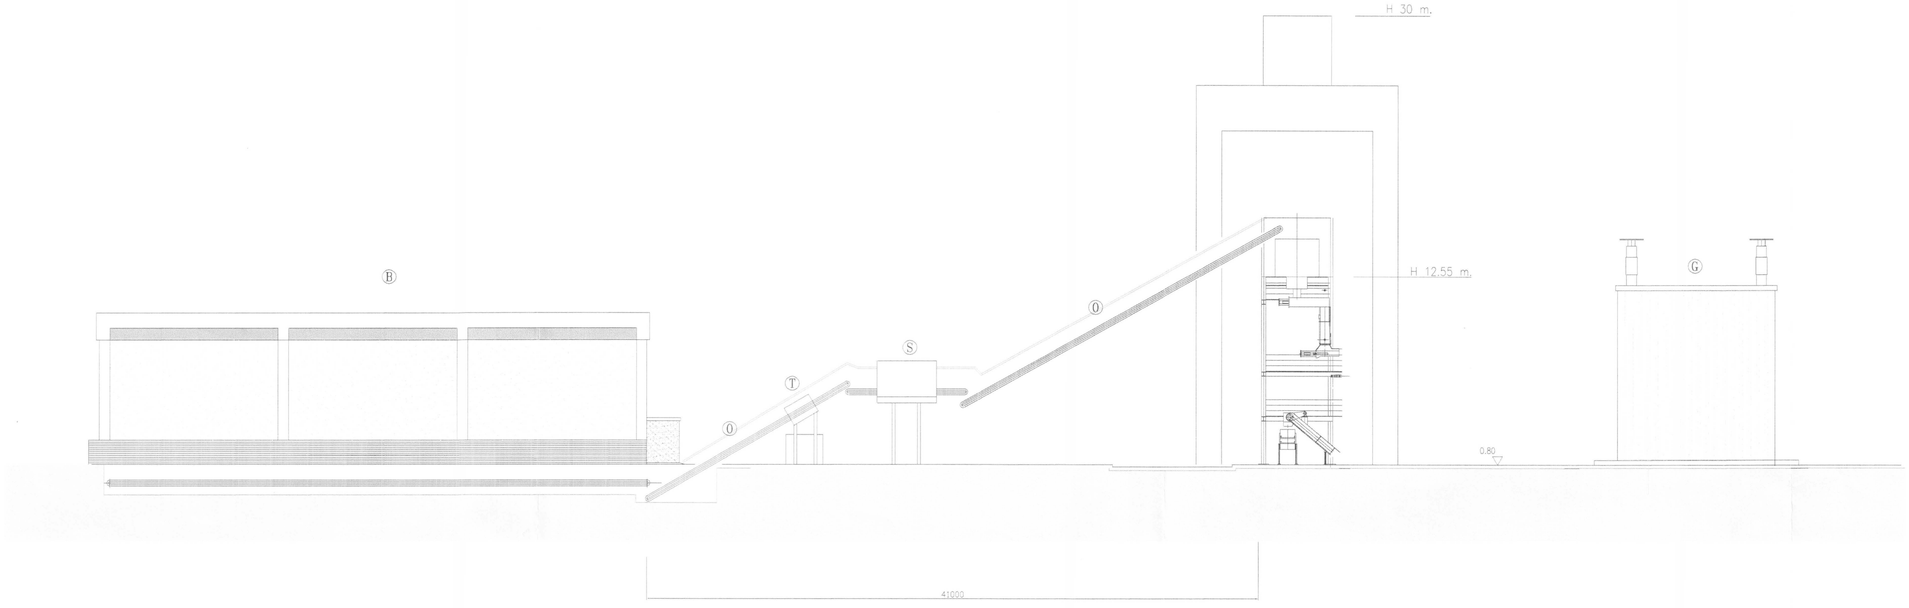


PROSPETTO SUD-OVEST SCALA 1:200

A	26/05/06				
Rev.	Data		Scopo	Data	
	Redatto		Autorizzato		

MCI

Titolo

IMPIANTO A BIOMASSA FERRANIA

FERRANIA TECHNOLOGIES

Cliente:

PROSPETTO SUD-OVEST

formato	scala
A1	1:200

job	forn.	tipol.	foglio
FAL_01	MCI	DA	007

Identificativo documento