

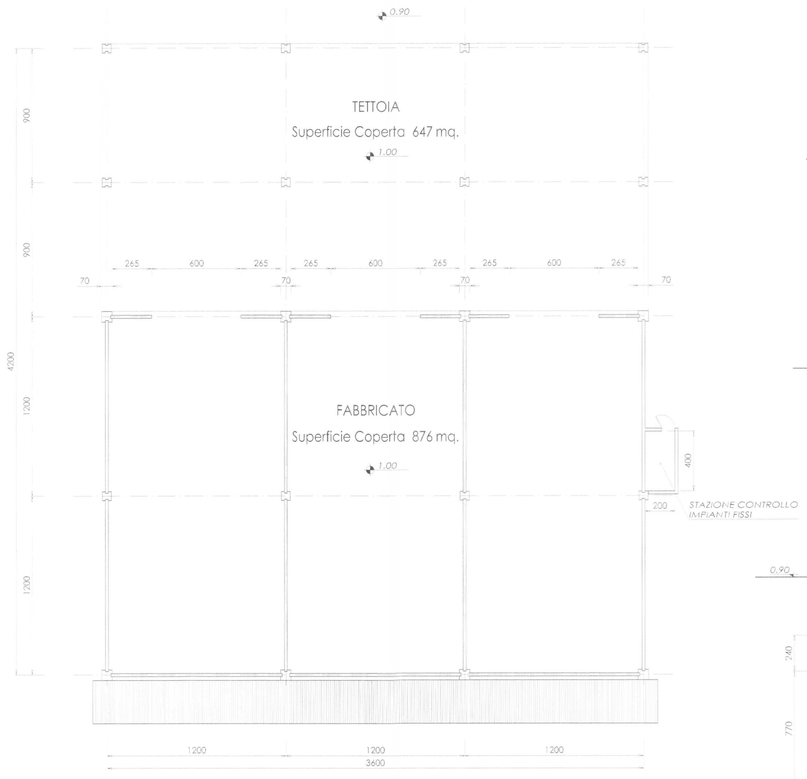



PIANTA SCALA 1:200

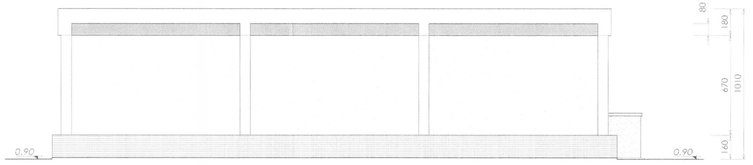


PROSPETTO SUD-OVEST SCALA 1:200

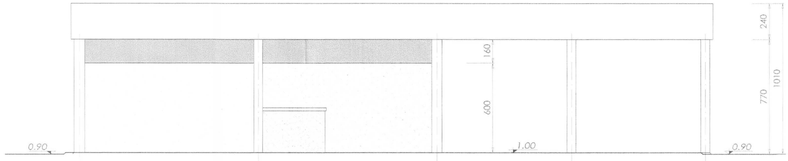


PROSPETTO SUD-EST SCALA 1:200

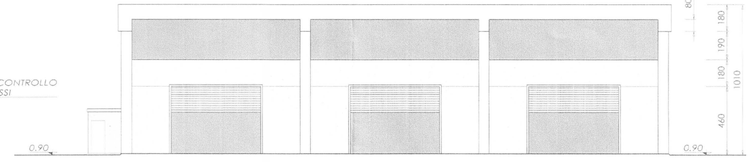

PROSPETTO NORD-EST SCALA 1:200

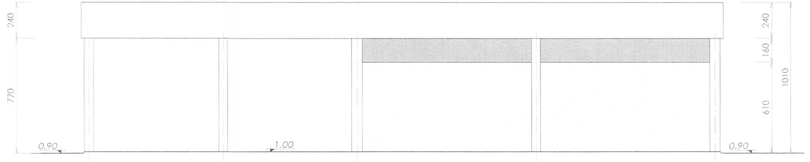

PROSPETTO NORD-OVEST SCALA 1:200

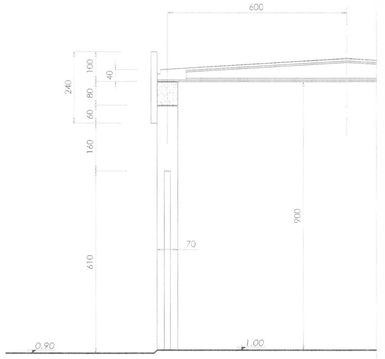

SCHEMA SEZIONE TIPO SCALA 1:100

A	26/05/06				
Rev.	Data		Scopo	Data	
	Redatto			Autorizzato	

MCI

Titolo

IMPIANTO A BIOMASSA FERRANIA

FERRANIA TECHNOLOGIES

Cliente:

FABBRICATO CIPPATO

PIANTA, PROSPETTI E SCHEMA SEZIONE TIPO

formato		scala	
FAL.01	MCI	DA	008
job	forn.	tipol.	foglio

Identificativo documento