




PIANTA SCALA 1:100

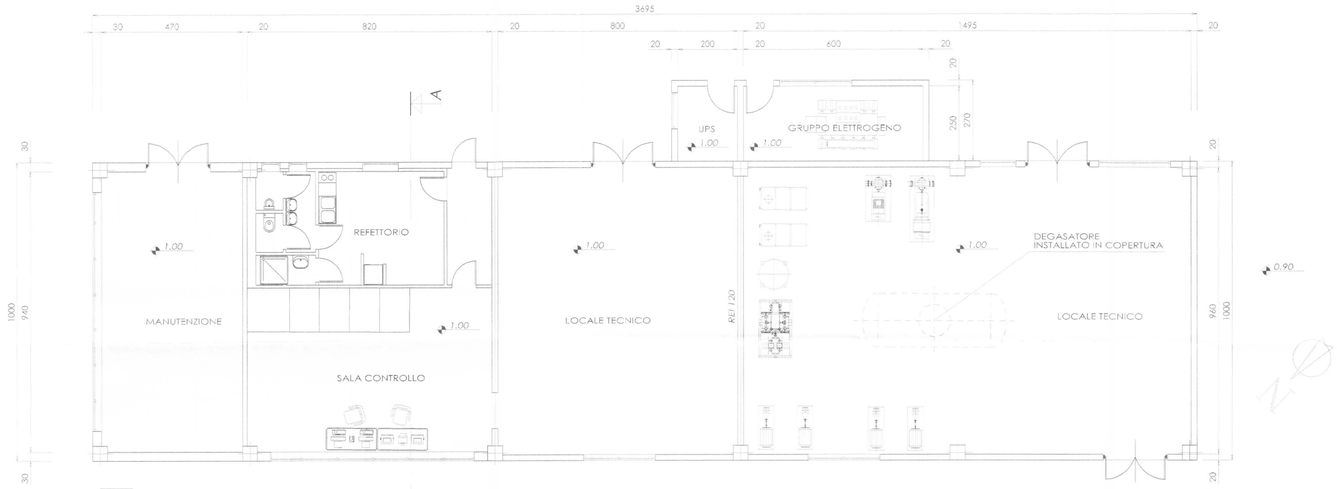


SEZIONE A-A SCALA 1:100




PROSPETTO SUD-EST SCALA 1:100

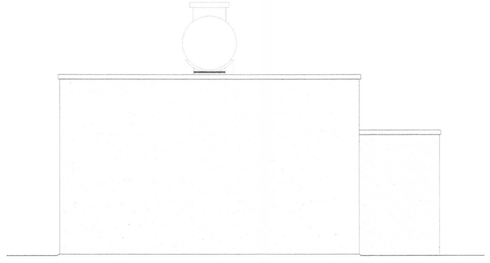

PROSPETTO SUD-OVEST SCALA 1:100



PROSPETTO NORD-OVEST SCALA 1:100

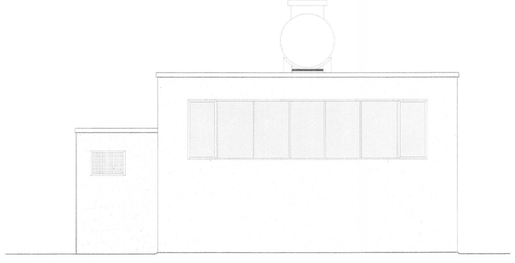

PROSPETTO NORD-EST SCALA 1:100

| Rev. | Data | Redatto | Scopo | Data | Autorizzato |
|---|---|---|---|---|---|
| A | 26/05/06 | | | | |

FERRANIA TECHNOLOGIES

Cliente:

FABBRICATO CONTROLLO
PIANTA, PROSPETTI E SEZIONE A-A

MCI

Titolo

IMPIANTO A BIOMASSA FERRANIA

| formato | | scala | |
|---|---|---|---|
| FAL.01 | MCI | DA | 009 |
| job | forn. | tipol. | foglio |

Identificativo documento