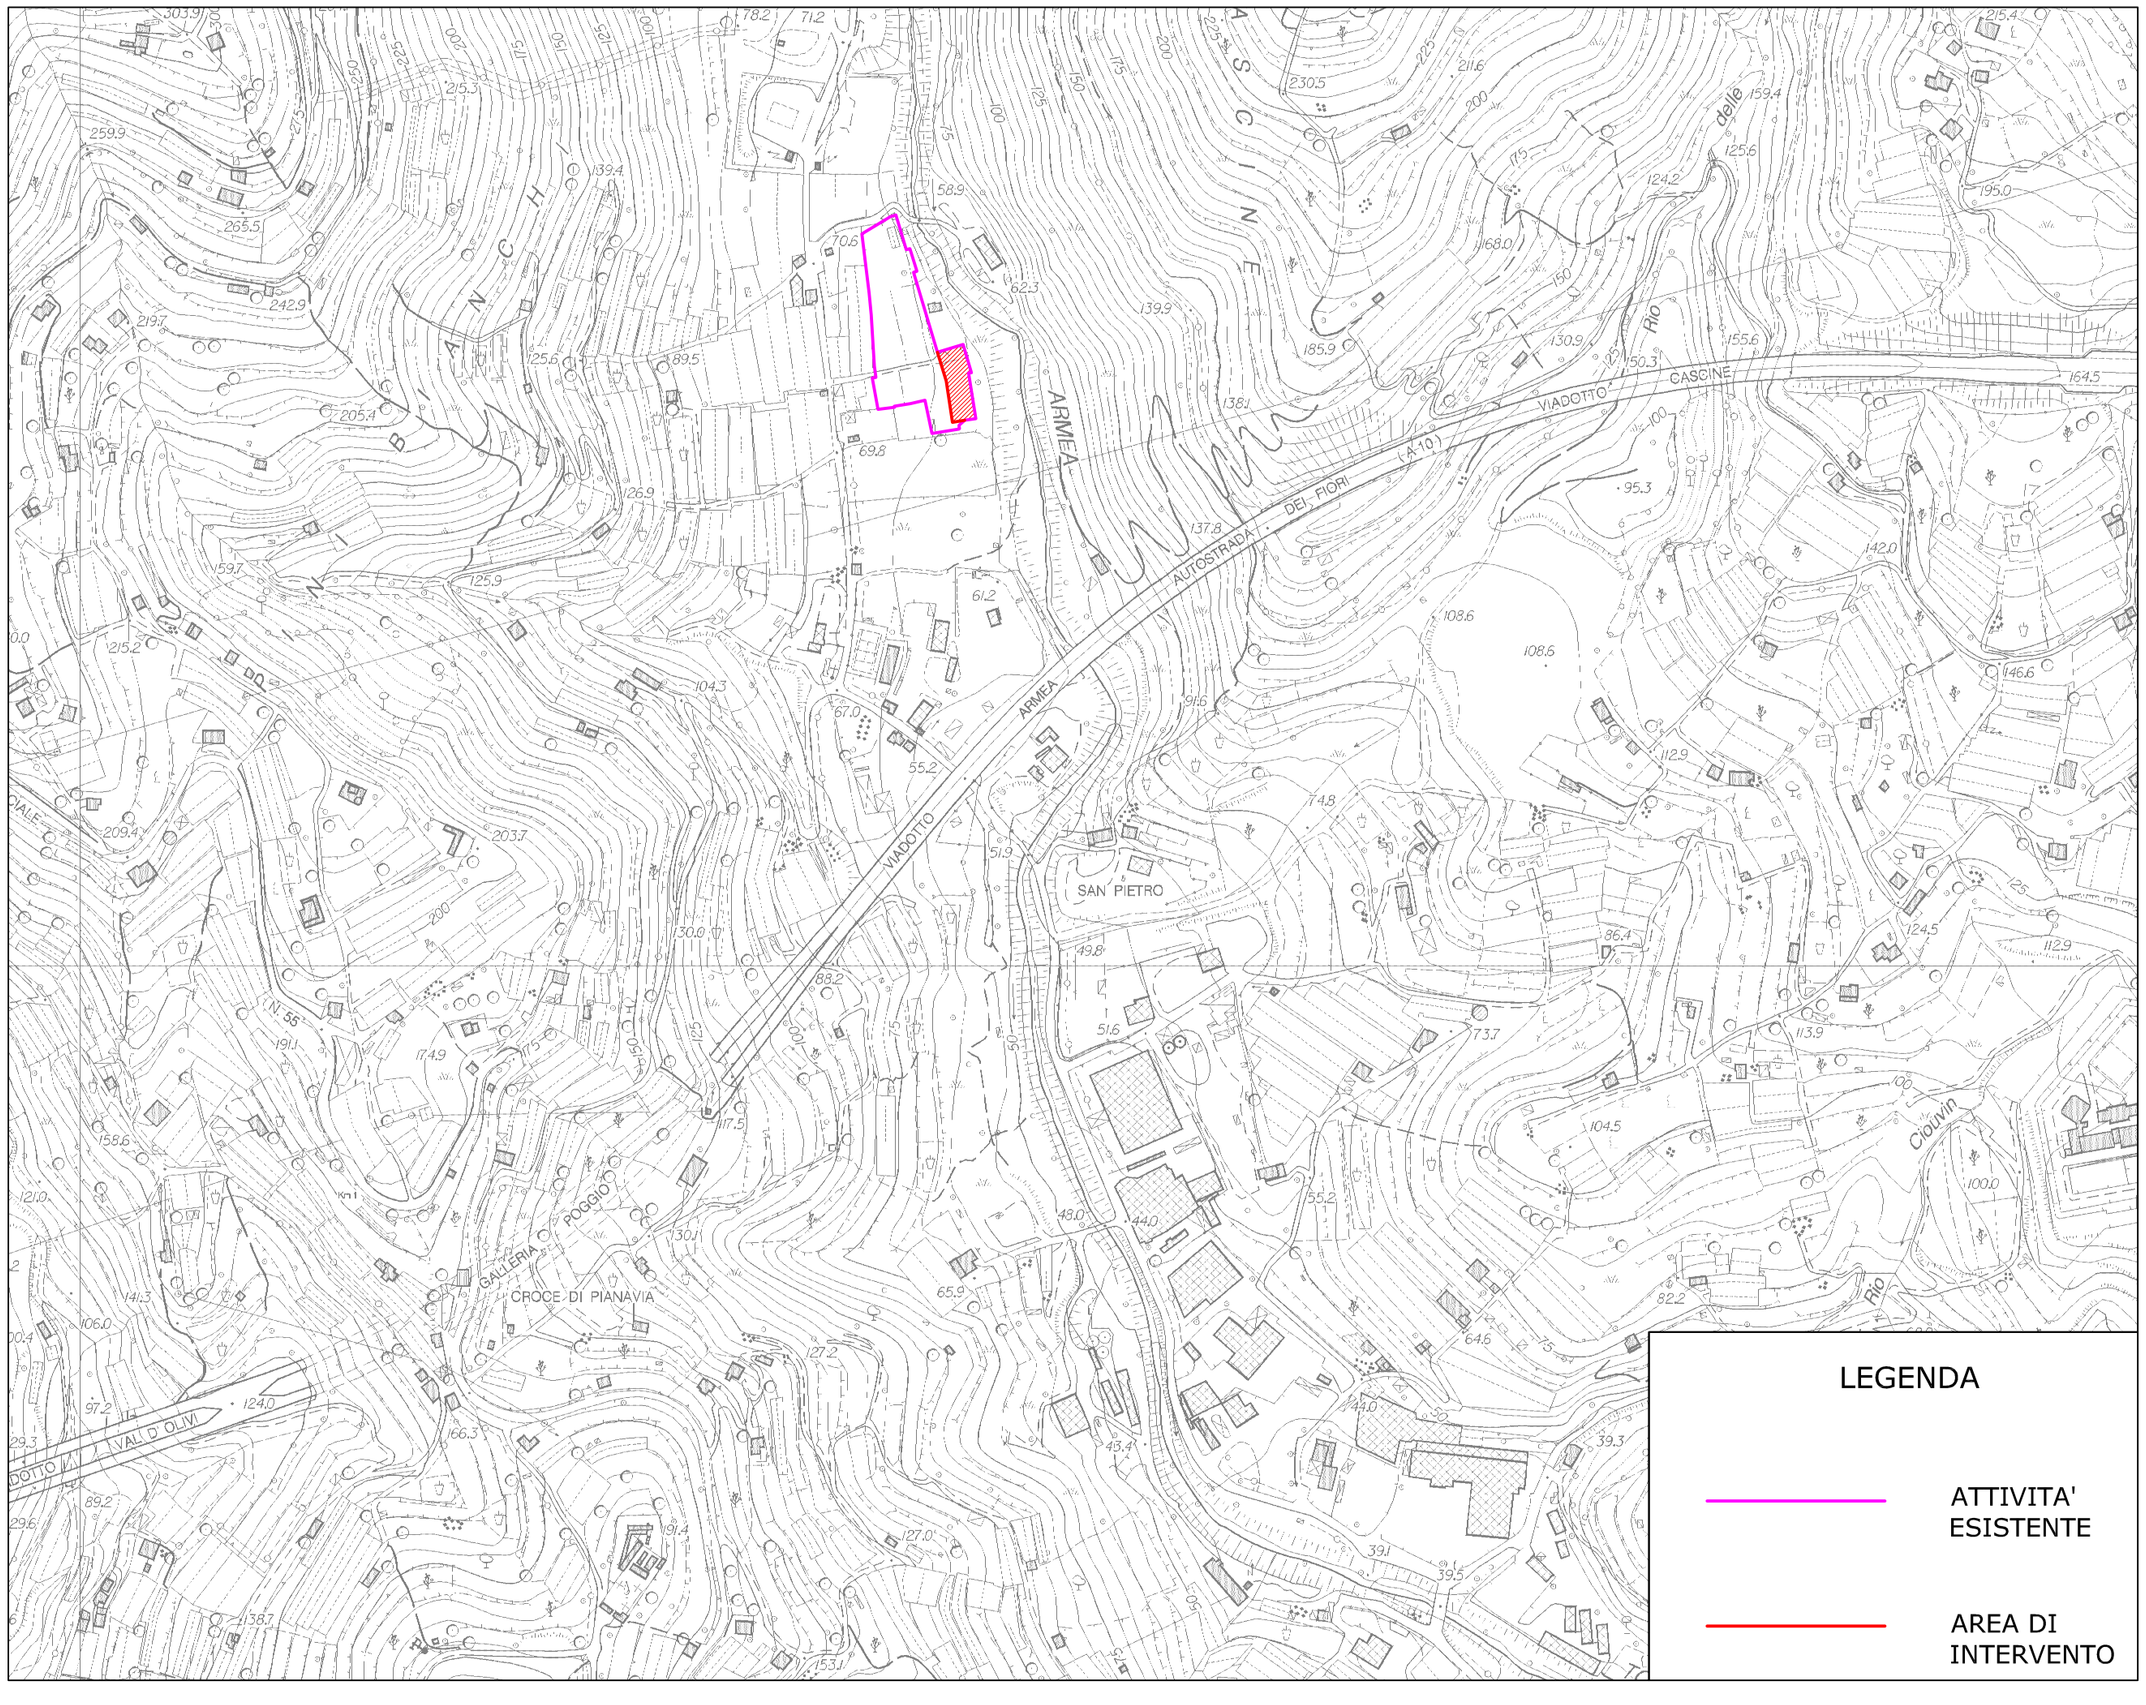


COMUNE DI SANREMO

PROVINCIA DI IMPERIA

PROGETTO

CENTRO DI ROTTAMAZIONE - AUTODEMOLIZIONE
STOCCAGGIO RAE E RIFIUTI PERICOLOSI E NON PERICOLOSI

INSERIMENTO ATTIVITA' DI MESSA IN RISERVA PER PULIZIA E IMBALLAGGIO DI RIFIUTI DI RACCOLTA DIFFERENZIATA COMUNALE

ELABORATO

INQUADRAMENTO SU CARTA TECNICA REGIONALE

TAV.	1
SCALA	1:5.000
DATA	11/12/17

COMMITTENTE

RIVIERA RECUPERI s.r.l.
VIA MOLINI BIANCHI, 34
18038 - SANREMO (IM)

PROGETTISTA

ING. LUCA TARANTINO
via XX Settembre, 34 - 18038 - SANREMO (IM)
PEC luca.tarantino@ingpec.eu

ING. FRANCO SALVAD
C/O RIVIERA RECUPERO SRL
via Molini Bianchi, 34 - 18038 - SANREMO (I
PEC franco.salvadori@ingpec.eu

REV.	DESCRIZIONE	DATA	NOME FILE
A	PRIMA EMISSIONE	23/11/2017	TAV1 - inquadramento.dwg