
LEGENDA
IMPIANTO ESISTENTE
POTENZIAMENTO RETE
IDRANTE DN 45/70
IDRANTE DN 45 CON CASSETTA
ATTACCO AUTOPOMPA DN 70
ESTINTORE A POLVERE
ESTINTORE CARRELLATO

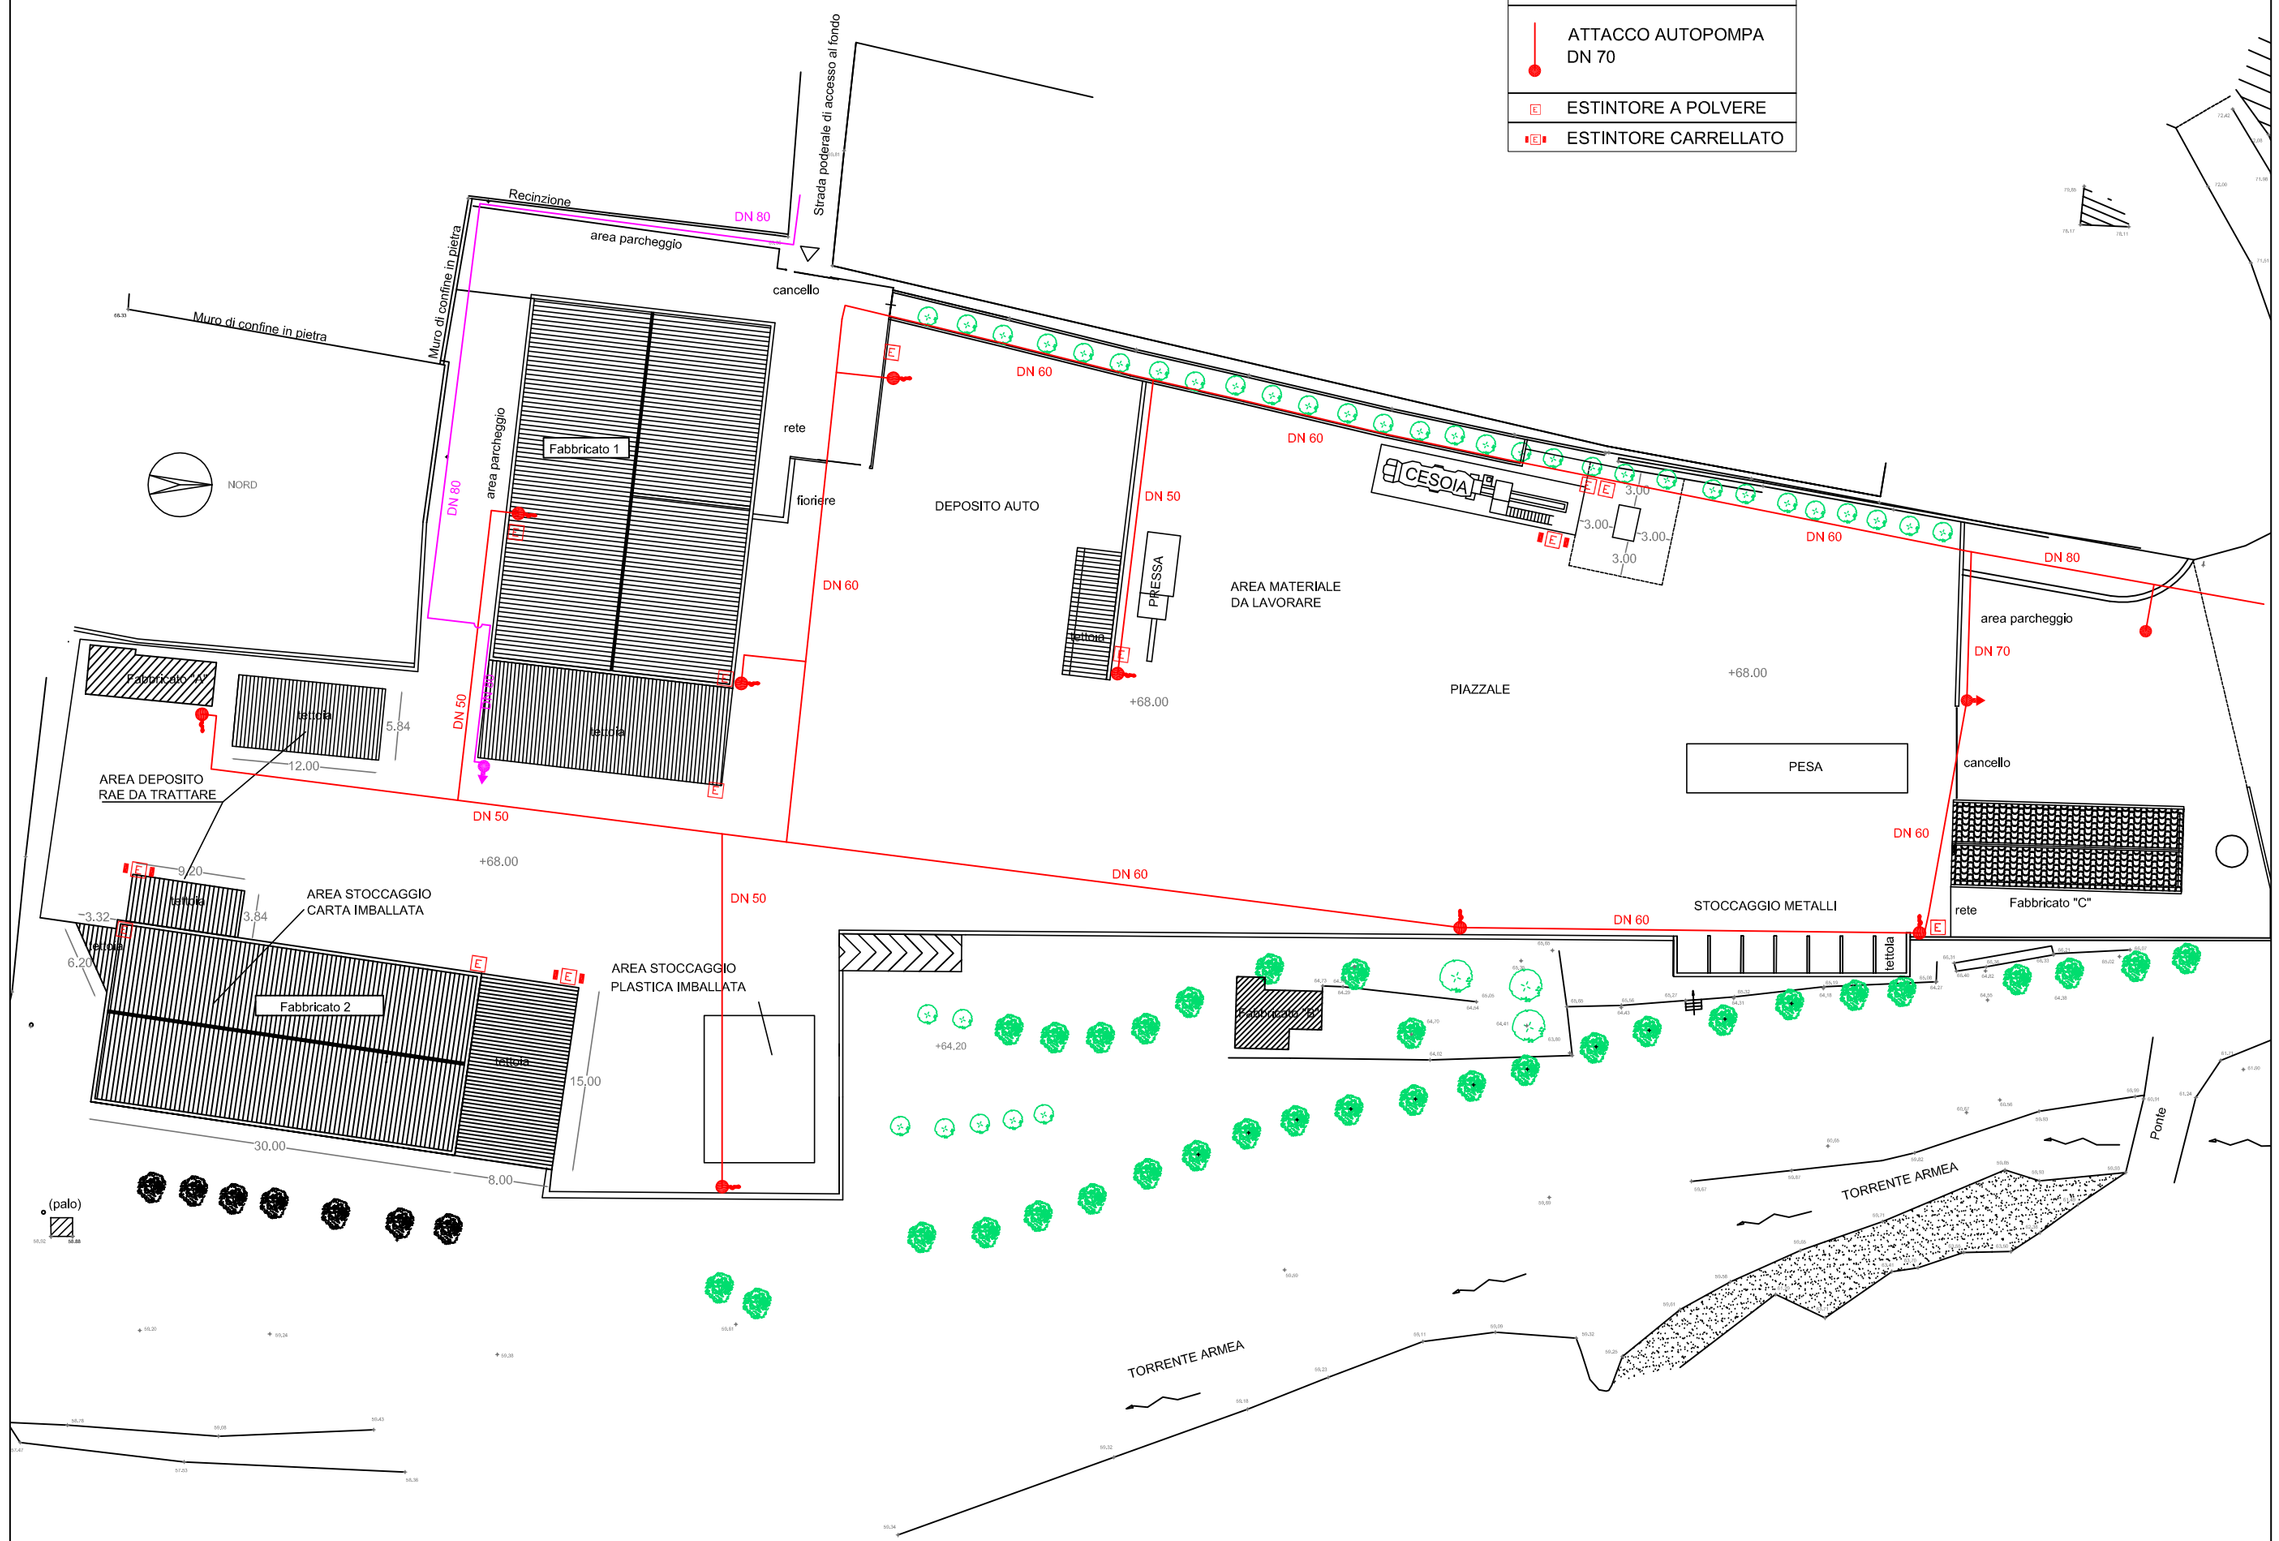

COMUNE DI SANREMO

PROVINCIA DI IMPERIA

PROGETTO

CENTRO DI ROTTAMAZIONE - AUTODEMOLIZIONE STOCCAGGIO RAE E RIFIUTI PERICOLOSI E NON PERICOLOSI

INSERIMENTO ATTIVITA' DI MESSA IN RISERVA PER PULIZIA E IMBALLAGGIO DI RIFIUTI DI RACCOLTA DIFFERENZIATA COMUNALE

ELABORATO

IMPIANTI ANTINCENDIO

TAV.	6
SCALA	1:500
DATA	11/12/17

COMMITTENTE

RIVIERA RECUPERI s.r.l.
VIA MOLINI BIANCHI, 34
18038 - SANREMO (IM)

PROGETTISTA

ING. LUCA TARANTINO
via XX Settembre, 34 - 18038 - SANREMO (IM)
PEC luca.tarantino@ingpec.eu

ING. FRANCO SALVADORI
C/O RIVIERA RECUPERO SRL
via Molini Bianchi, 34 - 18038 - SANREMO (IM)
PEC franco.salvadori@ingpec.eu

REV.	DESCRIZIONE	DATA	NOME FILE
A	PRIMA EMISSIONE	23/11/2017	TAV6 - impianti antincendio.dwg