

STATO AUTORIZZATO

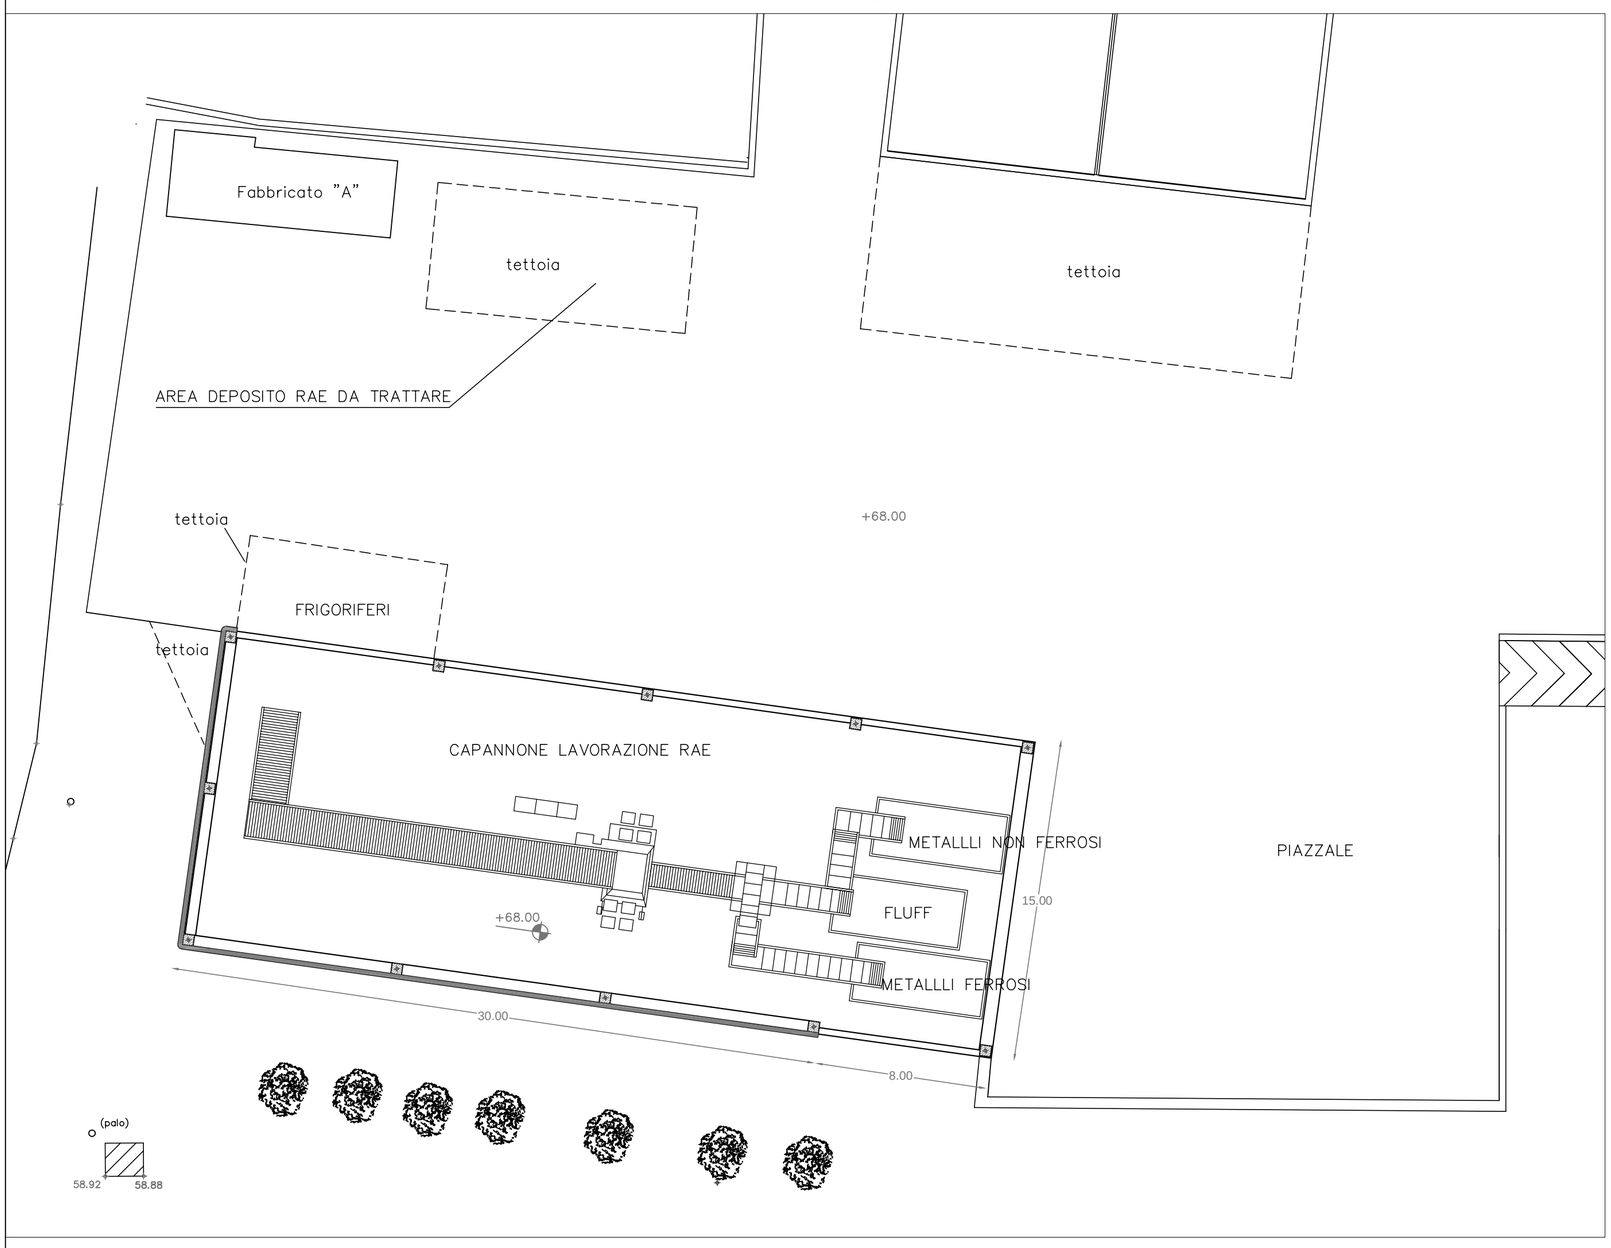


PROGETTO

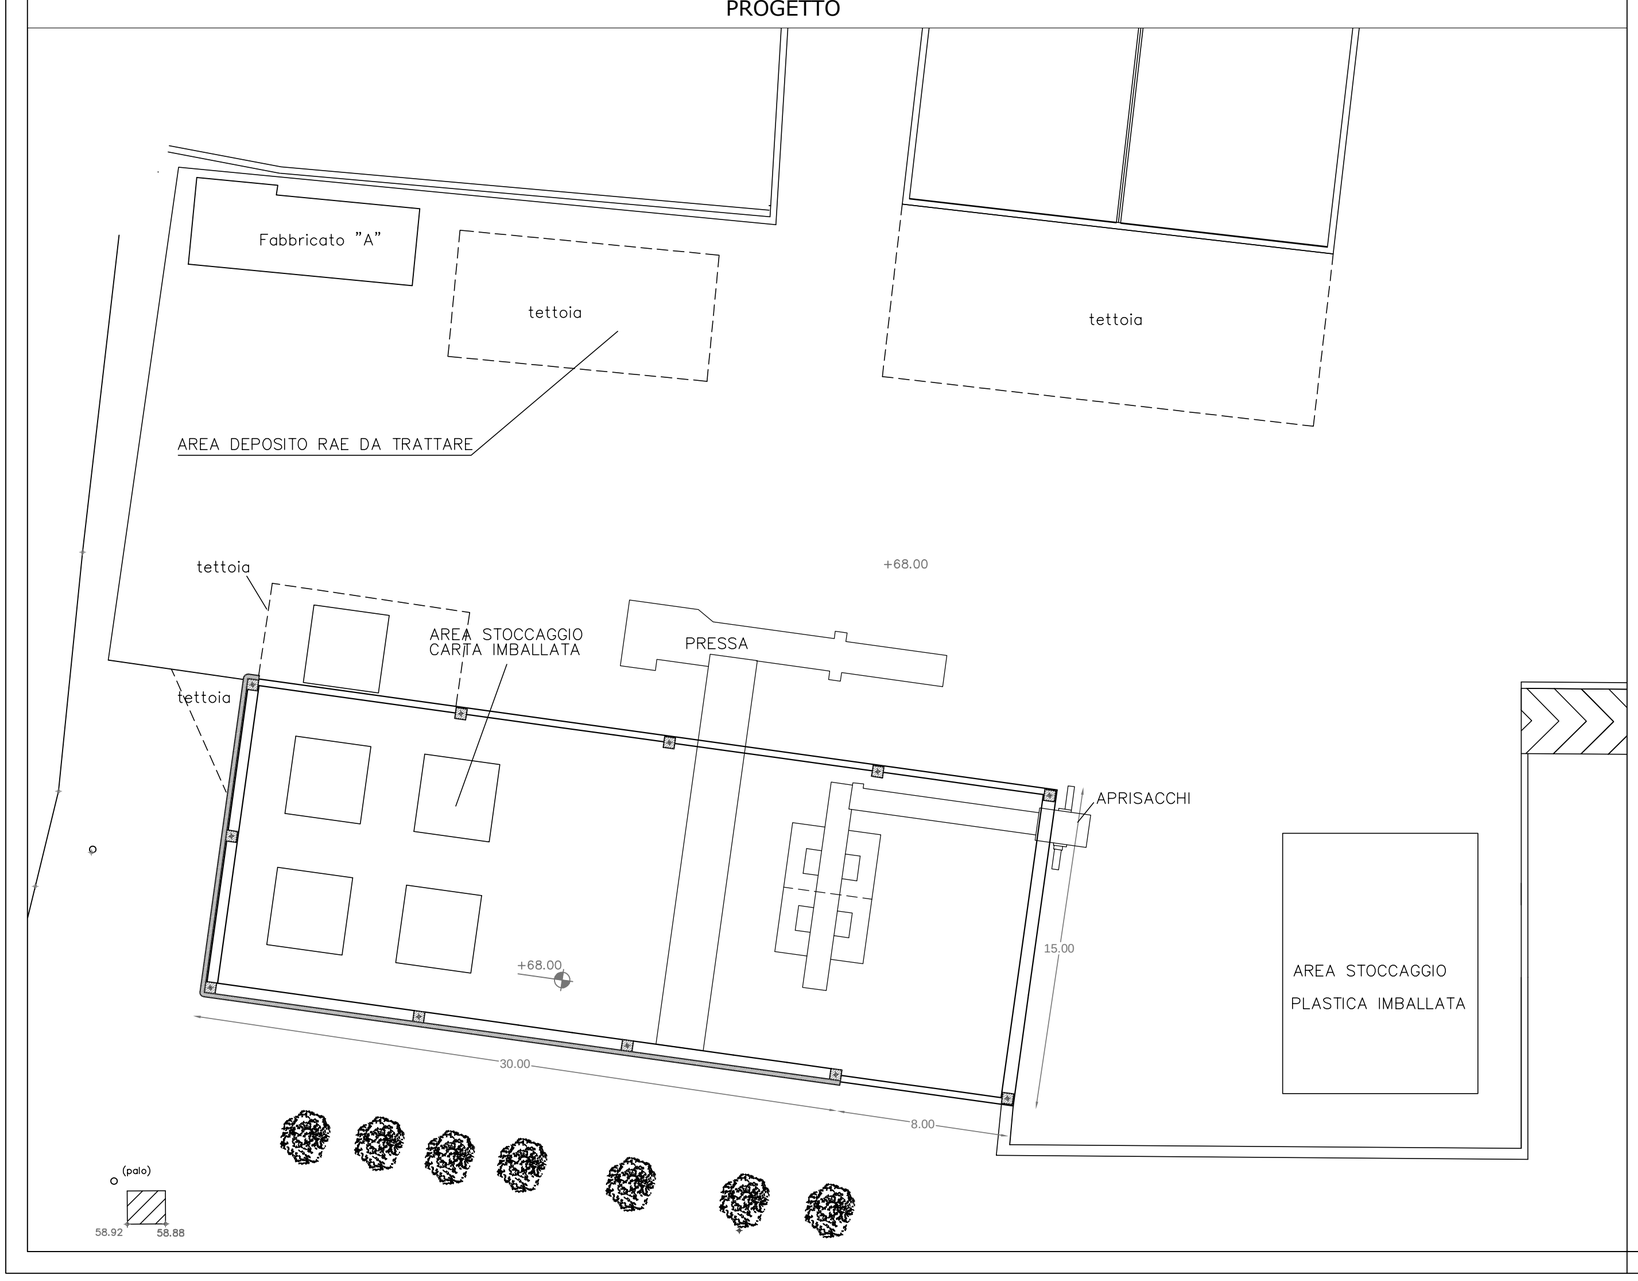


# COMUNE DI SANREMO

## PROVINCIA DI IMPERIA

PROGETTO

CENTRO DI ROTTAMAZIONE - AUTODEMOLIZIONE STOCCAGGIO RAE E RIFIUTI PERICOLOSI E NON PERICOLOSI

INSERIMENTO ATTIVITA' DI MESSA IN RISERVA PER PULIZIA E IMBALLAGGIO DI RIFIUTI DI RACCOLTA DIFFERENZIATA COMUNALE

ELABORATO

PLANIMETRIE DI RAFFRONTO

TAV. 7

SCALA 1:200

DATA 11/12/17

COMMITTENTE

RIVIERA RECUPERI s.r.l.
VIA MOLINI BIANCHI, 34
18038 - SANREMO (IM)

PROGETTISTA

ING. LUCA TARANTINO
via XX Settembre, 34 - 18038 - SANREMO (IM)
PEC luca.tarantino@ingpec.eu

ING. FRANCO SALVADORI
C/O RIVIERA RECUPERO SRL
via Molini Bianchi, 34 - 18038 - SANREMO (IM)
PEC franco.salvadori@ingpec.eu

| REV. | DESCRIZIONE | DATA | NOME FILE |
|---|---|---|---|
| A | PRIMA EMISSIONE | 23/11/2017 | TAV2-3 - planimetrie.dwg |
| | | | |
| | | | |