



ESTRATTO CATASTALE
scala 1:500

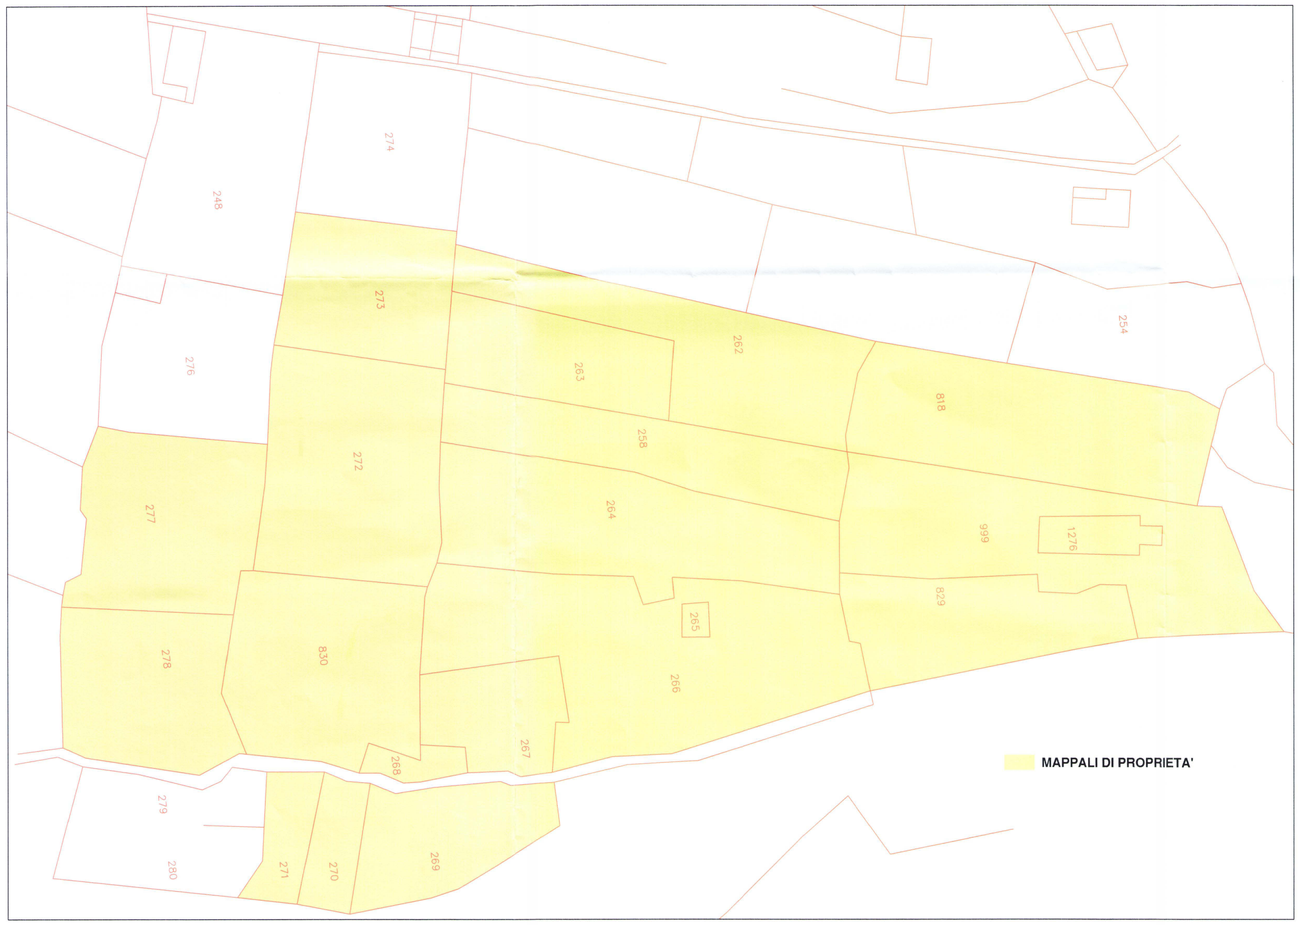

STRALCIO PTCP INSEDIATIVO
scala 1:25000

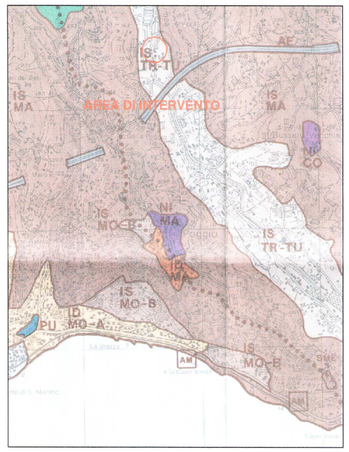


STRALCIO PTCP VEGETAZIONALE
scala 1:25000




STRALCIO PTCP GEOMORFOLOGICO
scala 1:25000




STRALCIO FOTO AEREA DEL COMUNE DI SANREMO

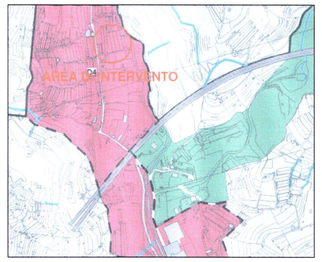

STRALCIO PUC
scala 1:10000

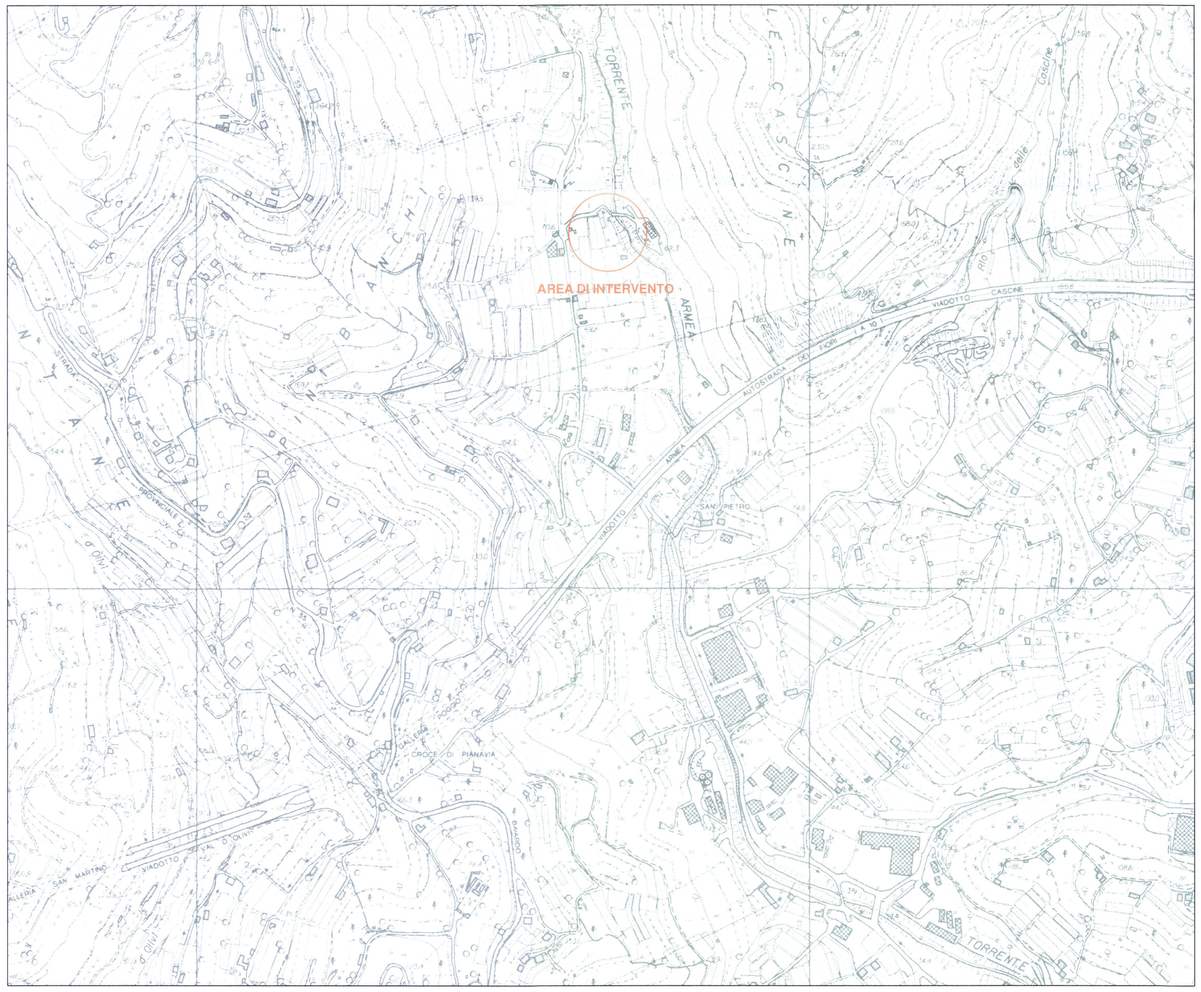

STRALCIO CTR
scala 1:10000

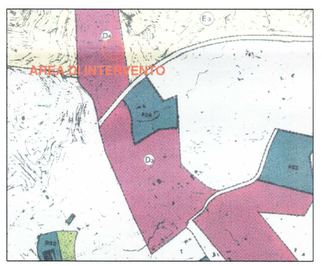

STRALCIO PRG
scala 1:10000

127/207

COMUNE DI SANREMO

Provincia di Imperia

OPERA:

IMPIANTO DI ROTTAMAZIONE-AUTODEMOLIZIONE-STOCCAGGIO-TRATTAMENTO R.A.E.E.

OGGETTO:

RILOCAZIONE IMPIANTO

IL COMMITTENTE:

RIVIERA RECUPERI s.r.l.

VIA PUBBLICO MACELLO 10
18038 SANREMO

TAVOLA	01	DATA	SCALA	varia

OGGETTO TAVOLA:

INQUADRAMENTO GENERALE

REV. N°	DATA	DESCRIZIONE MODIFICHE	ESEGUITO	APPROVATO	VALIDATO
1	18-05-2006	COREZIONE MAPPALI DI PROPRIETA'			

GRUPPO DI PROGETTAZIONE

COORDINAMENTO E PROGETTAZIONE IMPIANTISTICA
ING. FRANCO SALVADORI
-VIA BARTOLOMEO BOSCO 31/14
16121 GENOVA-

ING. PIERFRANCESCO RUSSO
-VIA ROMA 119
18038 SANREMO-

Dott. Ing. PIERFRANCESCO RUSSO
ORDINE DEGLI INGEGNERI DELLA PROVINCIA DI IMPERIA N° 534

ARCH. MAURO MENOZZI
-VIA MARSAGLIA 81
18038 SANREMO-

ASPETTI GEOLOGICI
GEOL. MARCO ABBO
-VIA ROMA 119
18038 SANREMO-

ASPETTI IDRAULICI
ING. CIVILE E AMBIENTALE J. FABIO RAVERA
-VIA ROMA 119
18038 SANREMO-