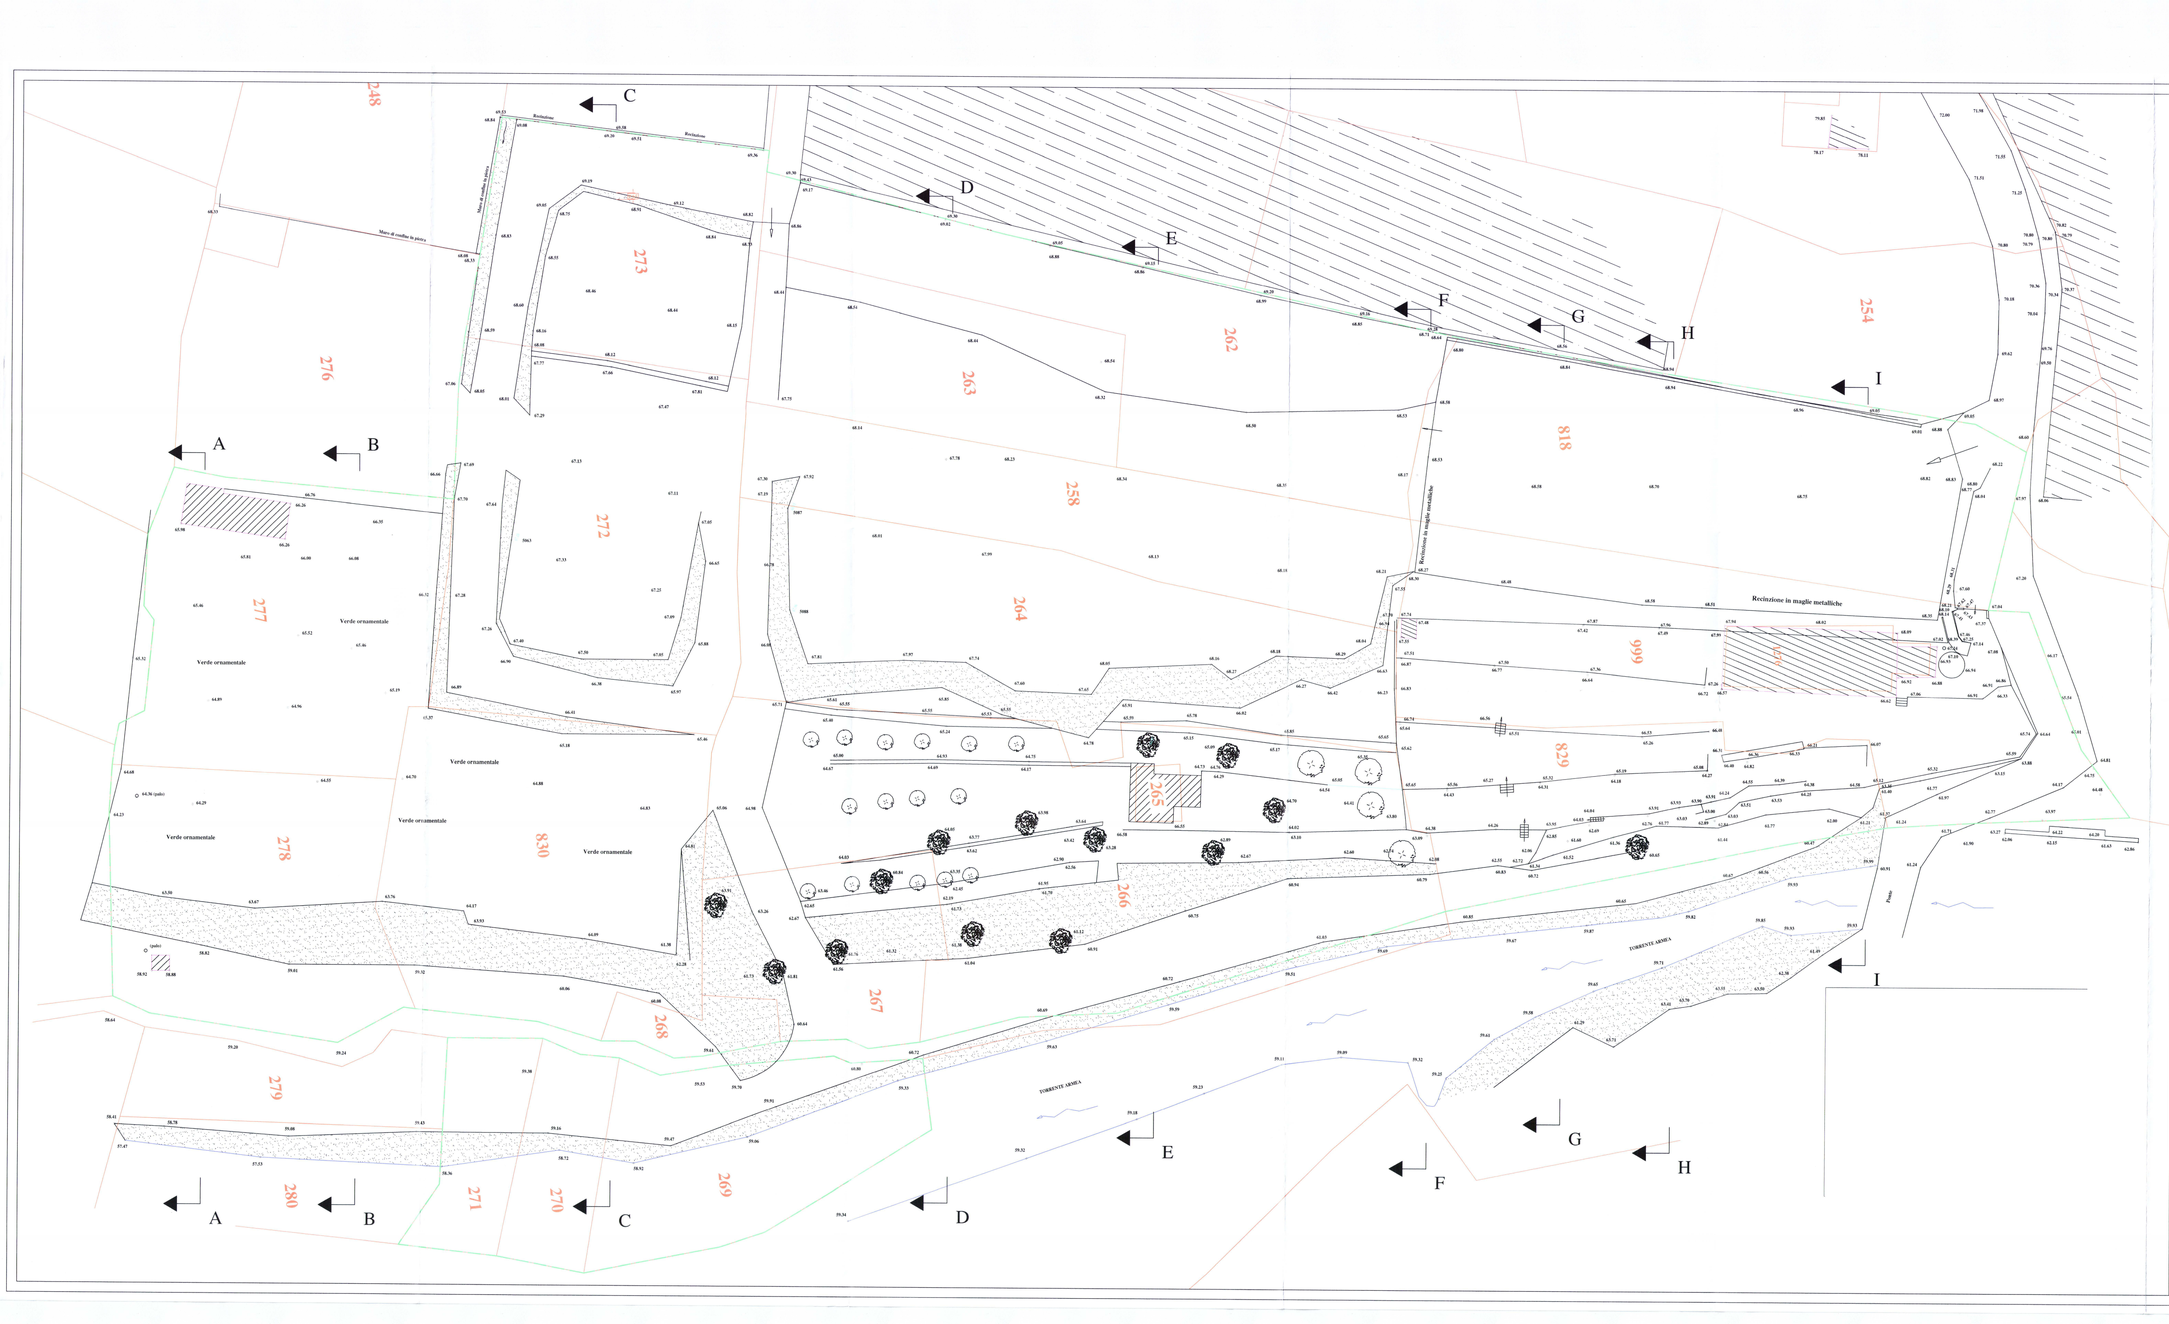


LEGENDA:

- SERRE
- FABBRICATI
- LINEE DI RILIEVO
- QUOTE DI RILIEVO
- LINEE CATASTALI
- LIMITE SUA
- SCARPATE
- ULIVI
- MIMOSE
- T. ARMEA

COMUNE DI SANREMO

Provincia di Imperia

OPERA:

IMPIANTO DI ROTTAMAZIONE-AUTODEMOLIZIONE-STOCCAGGIO E TRATTAMENTO R.A.E.E.

OGGETTO:

RILOCAZIONE IMPIANTO

IL COMMITTENTE:

RIVIERA RECUPERI s.r.l.

VIA PUBBLICO MACELLO 10

18038 SANREMO

TAVOLA	02	DATA	SCALA	1:200

OGGETTO TAVOLA:

STATO DI FATTO -PLANIMETRIA DI RILIEVO

REV. N°	DATA	DESCRIZIONE MODIFICHE	ESEGUITO	APPROVATO	VALIDATO

GRUPPO DI PROGETTAZIONE

COORDINAMENTO E PROGETTAZIONE IMPIANTISTICA

ING. FRANCO SALVADORI

-VIA BARTOLOMEO BOSCO 31/14

16121 GENOVA-

ING. PIERFRANCESCO RUSSO

-VIA ROMA 119

18038 SANREMO-

ARCH. MAURO MENOZZI

-VIA MARSAGLIA 81

18038 SANREMO-

ASPETTI GEOLOGICI

GEOL. MARCO ABBO

-VIA ROMA 119

18038 SANREMO-

ASPETTI IDRAULICI

ING. CIVILE E AMBIENTALE J. FABIO RAVERA

-VIA ROMA 119

18038 SANREMO-

Dott. Ing. PIERFRANCESCO RUSSO
CIVILE E AMBIENTALE
SEZIONE A
DELLA PROVINCIA DI IMPERIA
N° 534