




PIANTA

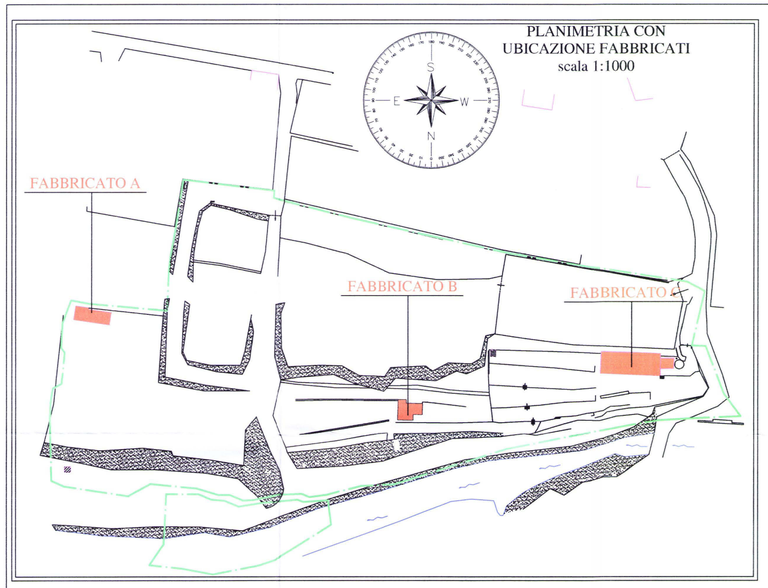




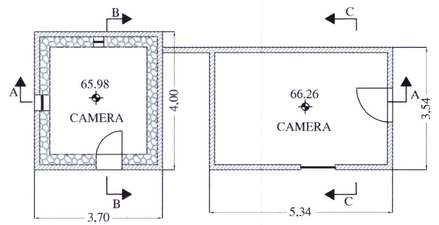


**FABBRICATO A**
**scala 1:100**


SEZIONE A-A

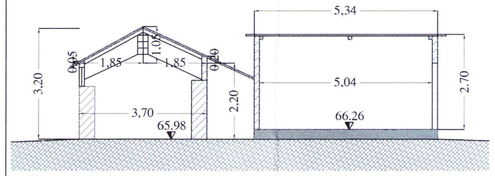



SEZIONE B-B

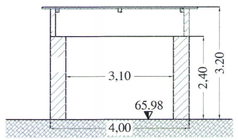



SEZIONE C-C

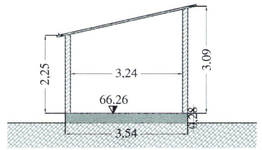



PROSPETTO OVEST

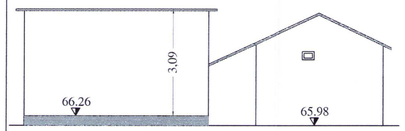



PROSPETTO EST

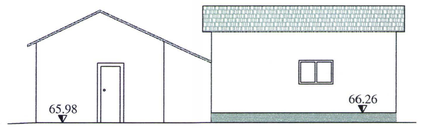


PROSPETTO SUD

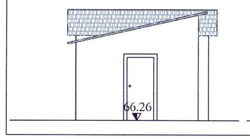



PROSPETTO NORD

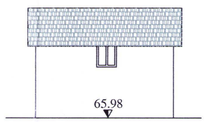



FABBRICATO A-SEZIONI
E PIANTA CALCOLO
VOLUMI


SEZIONE A-A

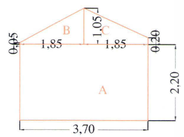


SEZIONE B-B

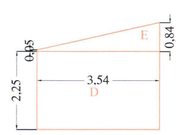


PIANTA GENERALE

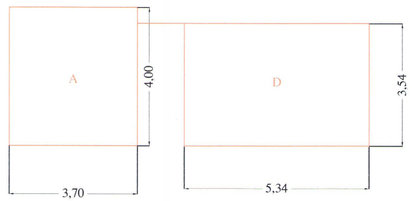


| CALCOLO VOLUMI FABBRICATO A | | | | | |
|---|---|---|---|---|---|
| CORPO | FORMULA | ALTEZZA h (m) | LUNGHEZZA b (m) | PROFONDITA' p (m) | VOLUME (mc) |
| A | bxhxp | 2,20 | 3,70 | 4,00 | 32,56 |
| B | (((h1+h2)xb)/2)xp | h1 1,05<br>h2 0,05 | 1,85 | 4,00 | 4,07 |
| C | (((h1+h2)xb)/2)xp | h1 1,05<br>h2 0,20 | 1,85 | 4,00 | 4,62 |
| D | bxhxp | 2,25 | 3,54 | 5,34 | 42,53 |
| E | (((h1+h2)xb)/2)xp | h1 0,84<br>h2 0,05 | 3,54 | 5,34 | 8,41 |
| | | | | ***TOTALE*** | ***118,74*** |

# COMUNE DI SANREMO

Provincia di Imperia

OPERA:

IMPIANTO DI ROTTAMAZIONE-AUTODEMOLIZIONE-STOCCAGGIO E TRATTAMENTO R.A.E.E.

OGGETTO:

RILOCAZIONE IMPIANTO

IL COMMITTENTE:

RIVIERA RECUPERI s.r.l.

VIA PUBBLICO MACELLO 10
18038 SANREMO

| TAVOLA | 04 | DATA | | SCALA | VARIA |
|---|---|---|---|---|---|

OGGETTO TAVOLA:

RILIEVO FABBRICATO A

| REV. N° | DATA | DESCRIZIONE MODIFICHE | ESEGUITO | APPROVATO | VALIDATO |
|---|---|---|---|---|---|
| | | | | | |
| | | | | | |
| | | | | | |

GRUPPO DI PROGETTAZIONE


COORDINAMENTO E PROGETTAZIONE IMPIANTISTICA
ING. FRANCO SALVADORI
-VIA BARTOLOMEO BOSCO 31/14
16121 GENOVA-

ING. PIERFRANCESCO RUSSO
-VIA ROMA 119
18038 SANREMO-

ING. PIERFRANCESCO RUSSO
ORDINE DEGLI INGEGNERI
DELLA PROVINCIA DI IMPERIA
N° 534

ARCH. MAURO MENOZZI
-VIA MARSAGLIA 81
18038 SANREMO-

ASPETTI GEOLOGICI
GEOL. MARCO ABBO
-VIA ROMA 119
18038 SANREMO-

ASPETTI IDRAULICI
ING. CIVILE E AMBIENTALE J. FABIO RAVERA
-VIA ROMA 119
18038 SANREMO-