
PLANIMETRIA CON
UBICAZIONE FABBRICATI
scala 1:1000

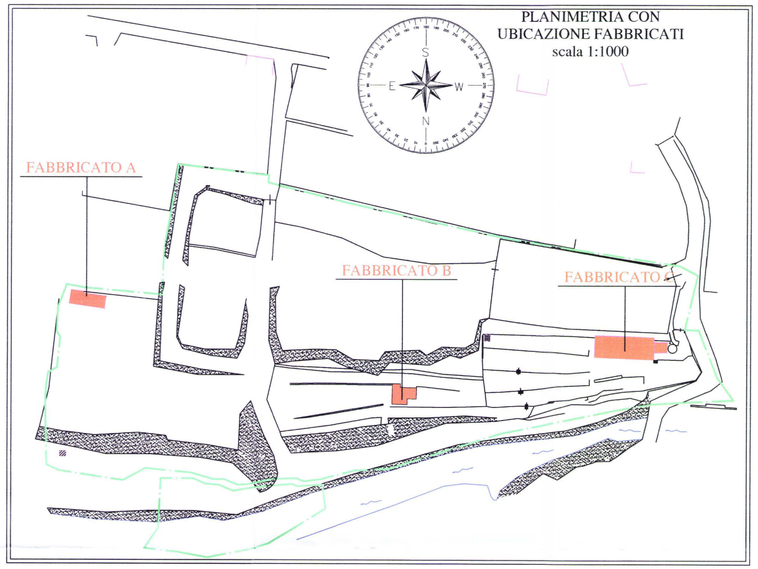



FABBRICATO C-SEZIONI
E PIANTA CALCOLO
VOLUMI


PIANTA GENERALE





SEZIONE B-B

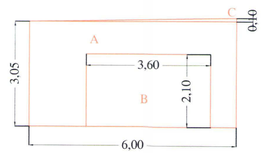


PIANTA

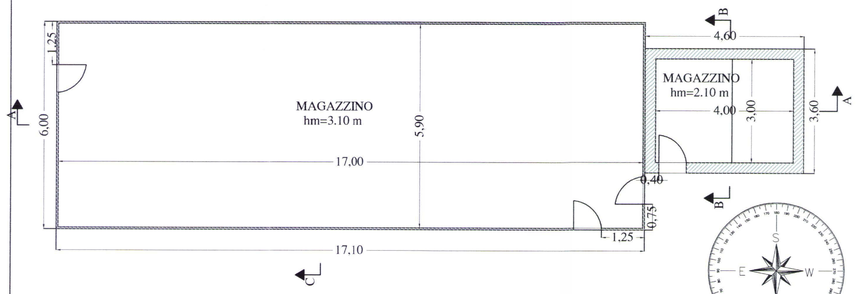



SEZIONE A-A

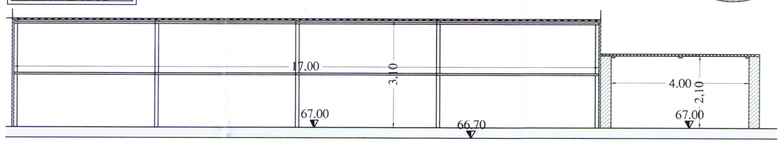



| CALCOLO VOLUMI FABBRICATO C | | | | | |
|---|---|---|---|---|---|
| CORPO | FORMULA | ALTEZZA h (m) | LUNGHEZZA b (m) | PROFONDITA' p (m) | VOLUME (mc) |
| A | bxhxp | 3,05 | 17,10 | 6,00 | 312,93 |
| B | bxhxp | 2,10 | 4,60 | 3,60 | 34,78 |
| C | ((bxh)/2)xp | 0,10 | 6,00 | 17,10 | 5,13 |
| | | | | *TOTALE* | *352,84* |


SEZIONE B-B

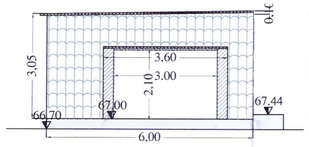



SEZIONE C-C

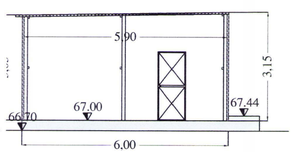


PROSPETTO SUD

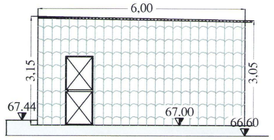



PROSPETTO NORD

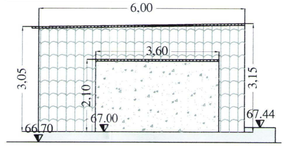



**FABBRICATO C**
**scala 1:100**

PROSPETTO OVEST

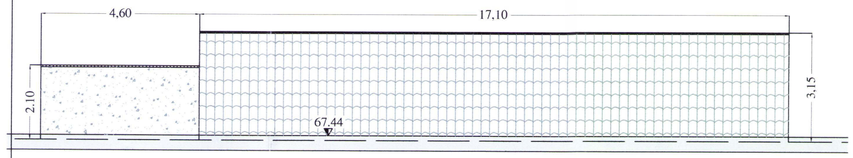


PROSPETTO EST

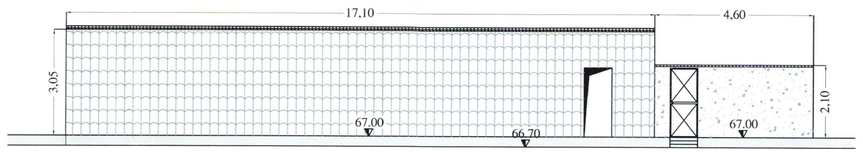


# COMUNE DI SANREMO

Provincia di Imperia

OPERA:

IMPIANTO DI ROTTAMAZIONE-AUTODEMOLIZIONE-
STOCCAGGIO E TRATTAMENTO R.A.E.E.

OGGETTO:

RILOCAZIONE IMPIANTO

IL COMMITTENTE:

RIVIERA RECUPERI s.r.l.

VIA PUBBLICO MACELLO 10
18038 SANREMO

| TAVOLA | 06 | DATA | SCALA | VARIA |
|---|---|---|---|---|

OGGETTO TAVOLA:

RILIEVO FABBRICATO C

| REV. N° | DATA | DESCRIZIONE MODIFICHE | ESEGUITO | APPROVATO | VALIDATO |
|---|---|---|---|---|---|
| | | | | | |
| | | | | | |

GRUPPO DI PROGETTAZIONE


COORDINAMENTO E PROGETTAZIONE IMPIANTISTICA
ING. FRANCO SALVADORI
-VIA BARTOLOMEO BOSCO 31/14
16121 GENOVA-

ING. PIERFRANCESCO RUSSO
-VIA ROMA 119
18038 SANREMO-

Dott. Ing. PIERFRANCESCO RUSSO
ORDINE DEGLI INGEGNERI
DELLA PROVINCIA DI IMPERIA
N° 534

ARCH. MAURO MENOZZI
-VIA MARSAGLIA 81
18038 SANREMO-

ASPETTI GEOLOGICI
GEOL. MARCO ABBO
-VIA ROMA 119
18038 SANREMO-

ASPETTI IDRAULICI
ING. CIVILE E AMBIENTALE J. FABIO RAVERA
-VIA ROMA 119
18038 SANREMO-