



PLANIMETRIA DI PROGETTO
scala 1:500

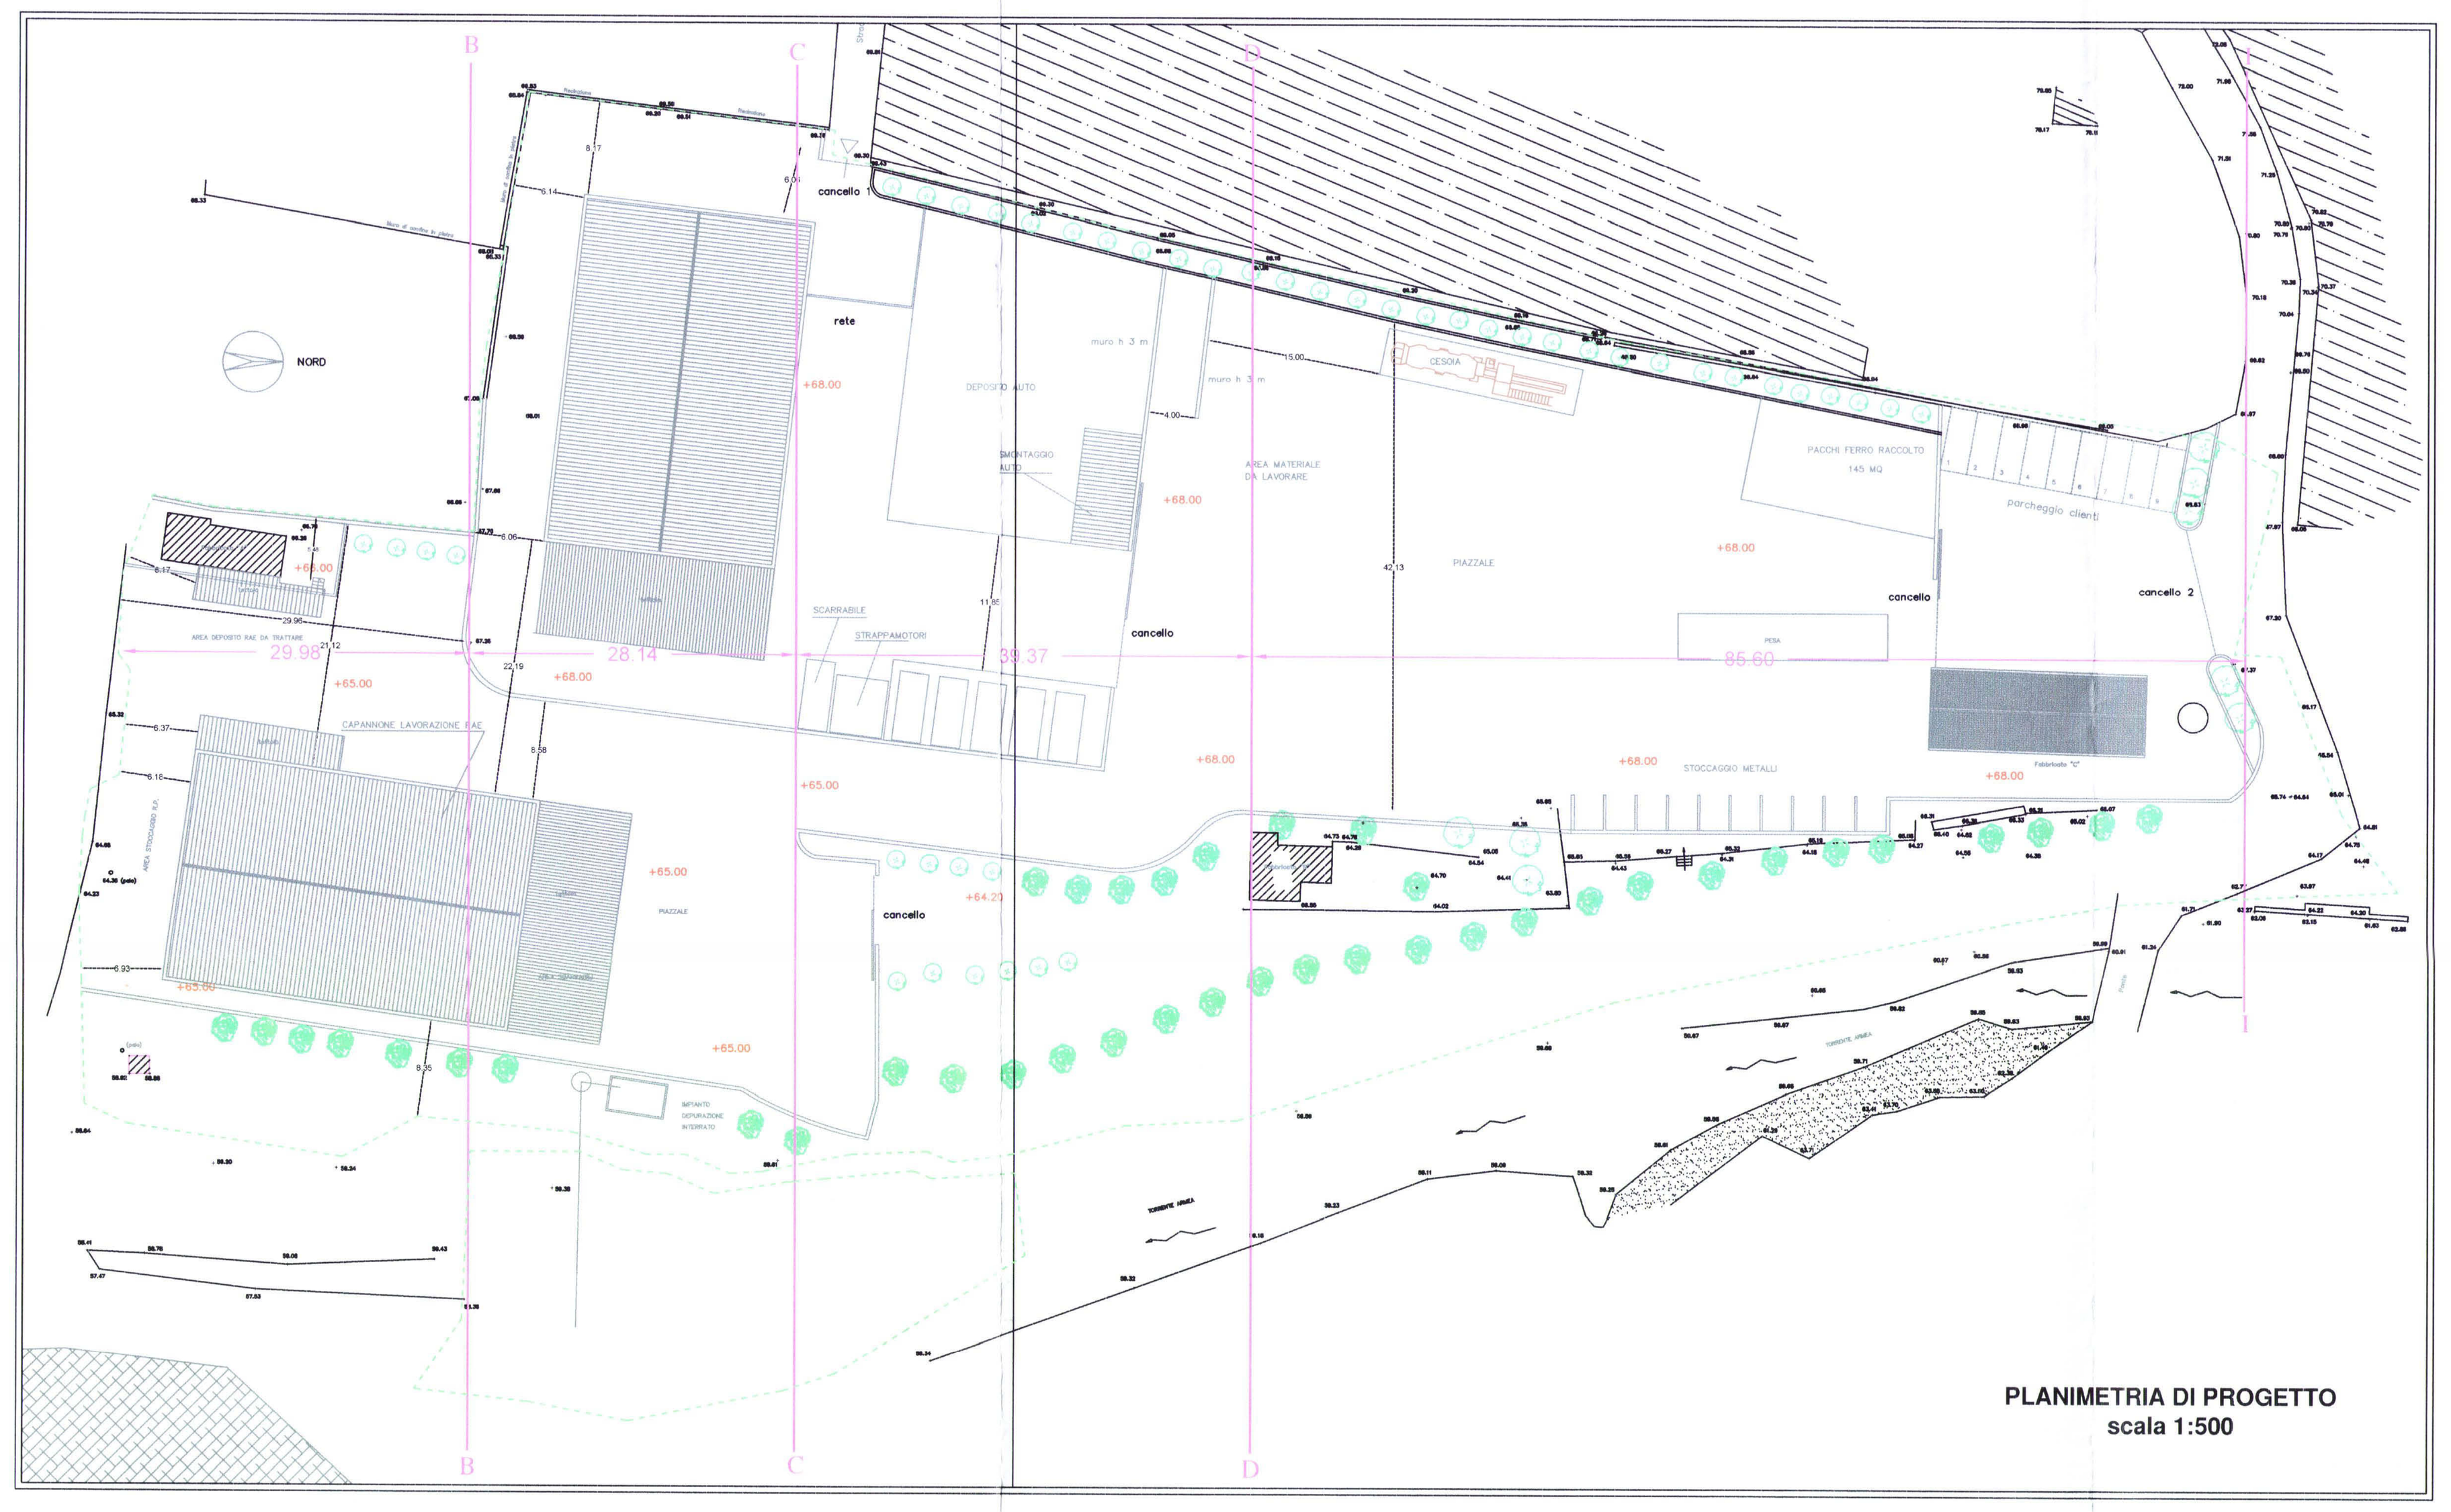

ESTRATTO DA PRG
sovrapposizione con area intervento
scala 1:5000

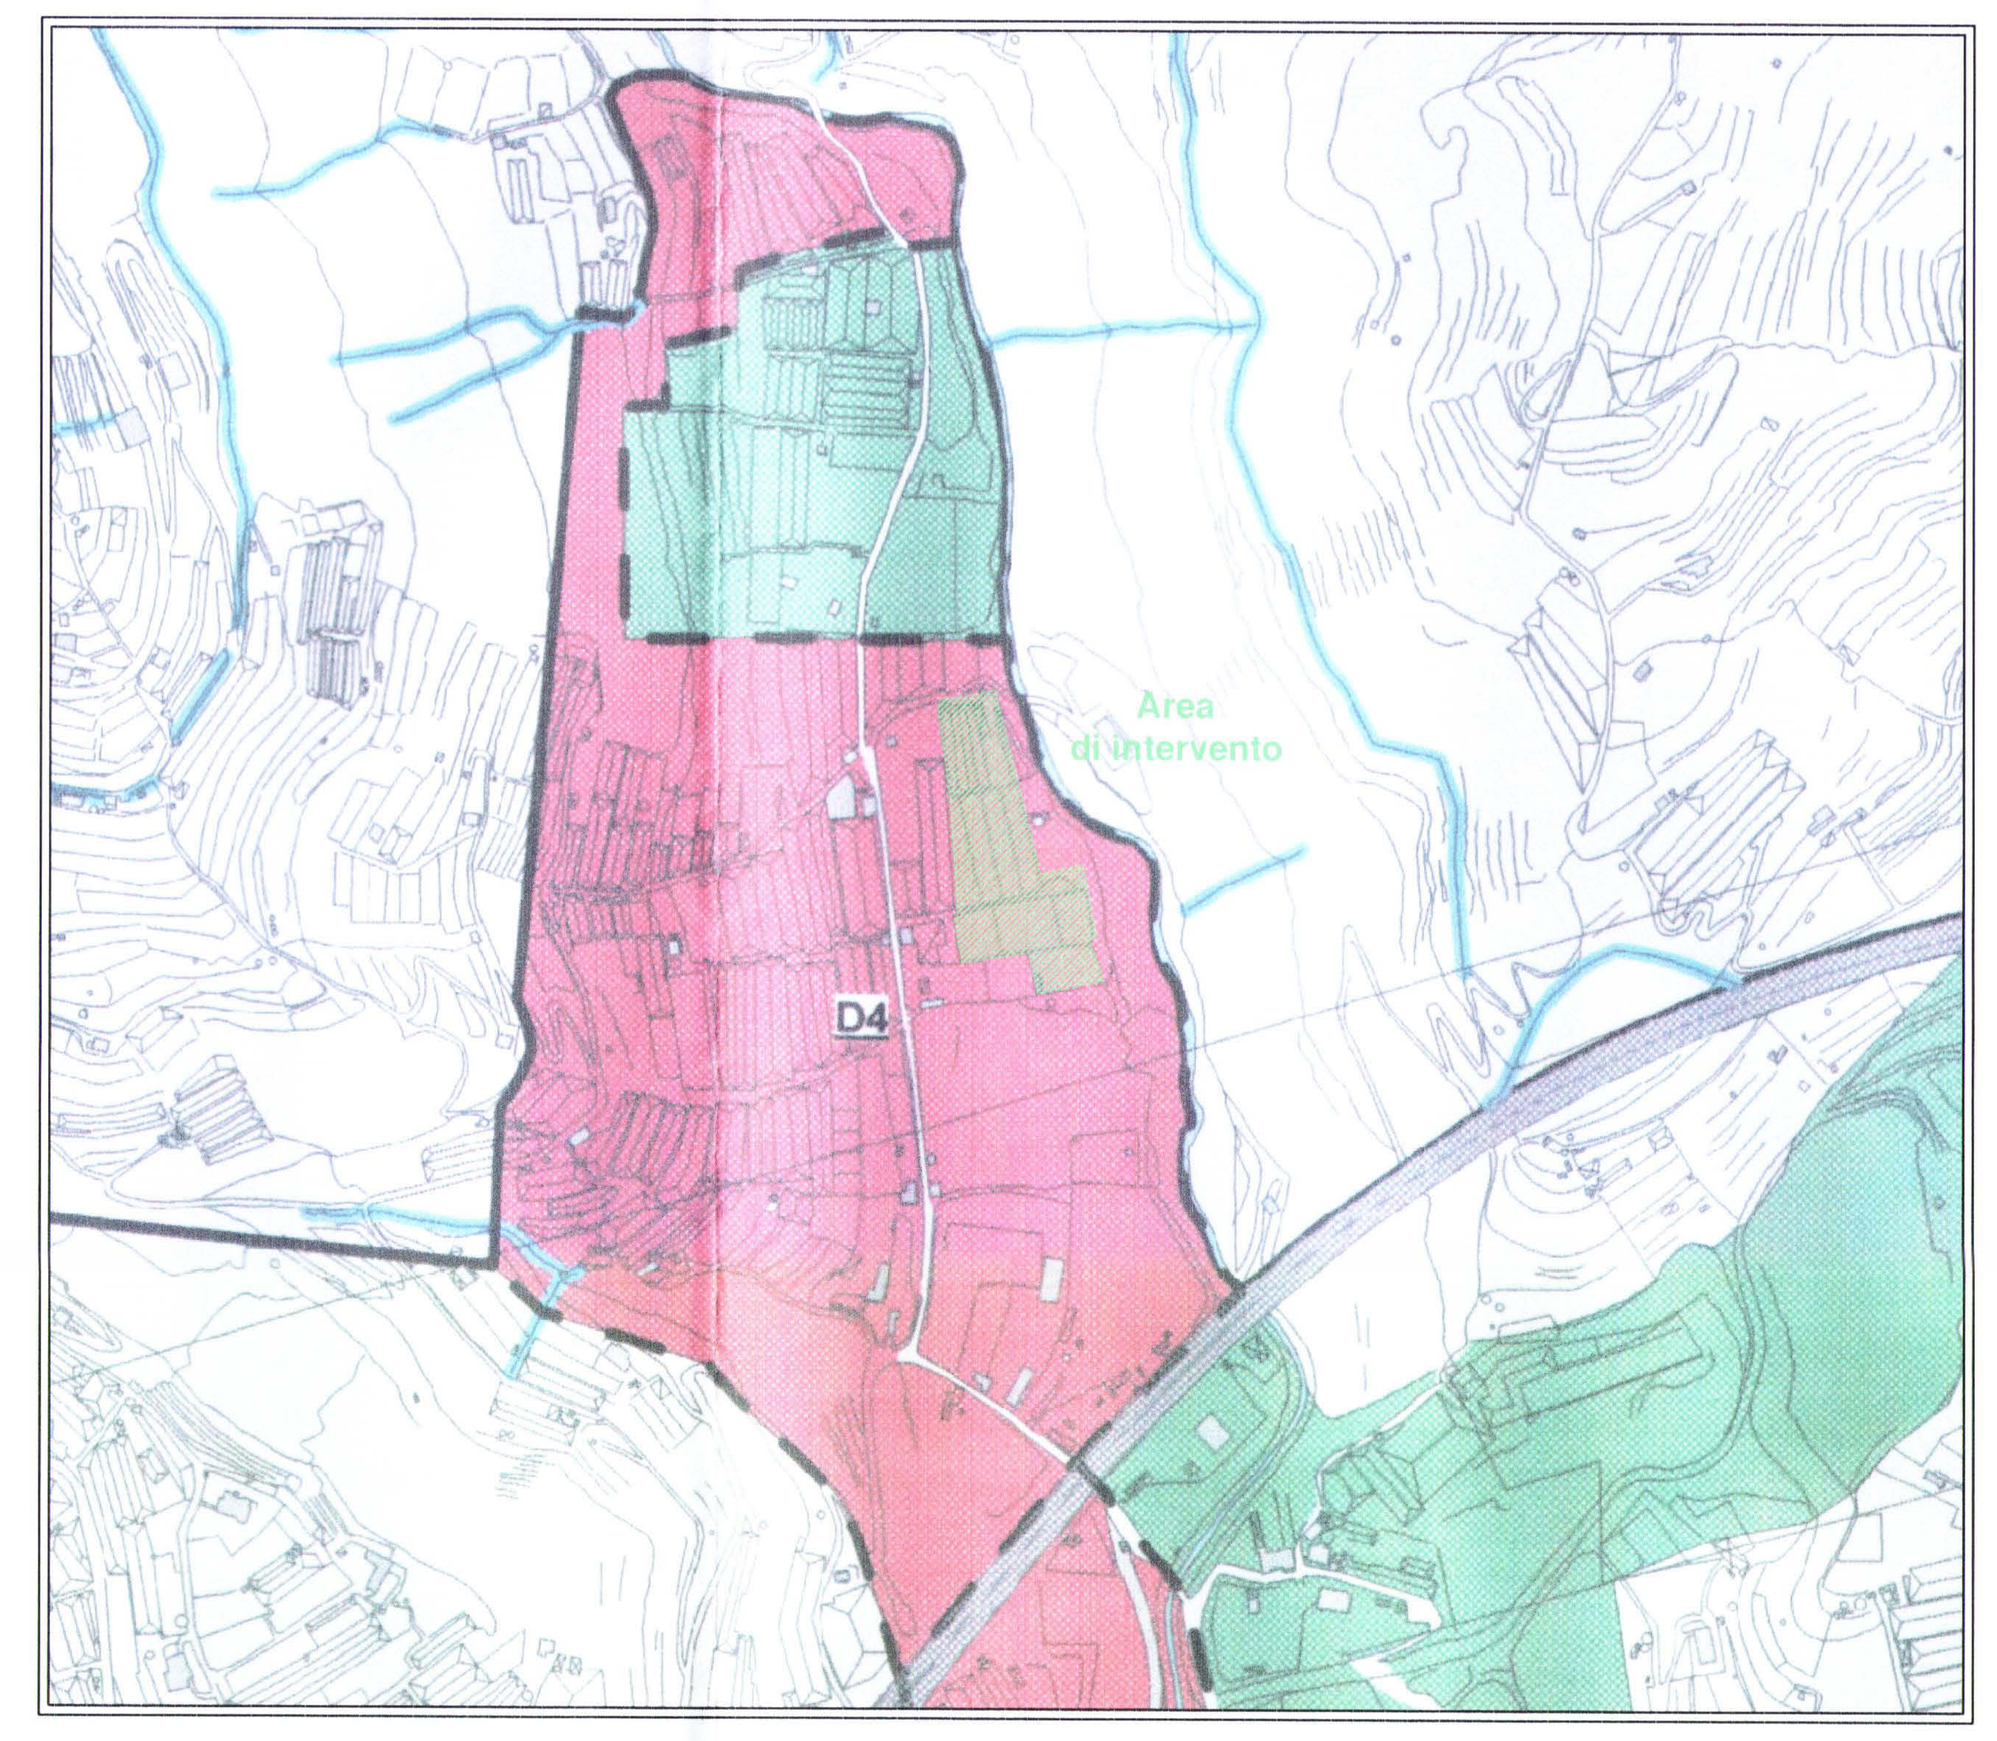

ESTRATTO DA PUC
sovrapposizione con area intervento
scala 1:5000

COMUNE DI SANREMO

Provincia di Imperia

OPERA:
IMPIANTO DI ROTTAMAZIONE-AUTODEMOLIZIONE-STOCCAGGIO E TRATTAMENTO R.A.E.E.

OGGETTO:
RILOCAZIONE IMPIANTO

IL COMMITTENTE:
RIVIERA RECUPERI s.r.l.
VIA PUBBLICO MACELLO 10
18038 SANREMO

TAVOLA: 08/bis	DATA:	SCALA varie

OGGETTO TAVOLA: Calcolo volumi sterro e di riporto
Sovrapposizione dell'intervento con il PUC

REV. N°	DATA	DESCRIZIONE MODIFICHE	ESEGUITO	APPROVATO	VALIDATO

GRUPPO DI PROGETTAZIONE

COORDINAMENTO E PROGETTAZIONE IMPIANTISTICA
ING. FRANCO SALVADORI
-VIA BARTOLOMEO BOSCO 31/14
16121 GENOVA-

ING. PIERFRANCESCO RUSSO
-VIA ROMA 119
18038 SANREMO-

Dott.Ing. PIERFRANCESCO RUSSO
ORDINE DEGLI INGEGNERI
DELLA PROVINCIA DI IMPERIA
N° 534


ARCH. MAURO MENOZZI
-VIA MARSAGLIA 81
18038 SANREMO-

ASPETTI GEOLOGICI
GEOL. MARCO ABBO
-VIA ROMA 119
18038 SANREMO-

ASPETTI IDRAULICI
ING. CIVILE E AMBIENTALE J. FABIO RAVERA
-VIA ROMA 119
18038 SANREMO-

SEZIONI	SUPERFICIE STERRO (mq)	SUPERFICIE RIPORTO (mq)	DISTANZA SEZIONI (m)	VOLUME STERRO (mc)	VOLUME RIPORTO (mc)	
B	4,85	4,1	30	145,5	123	
C	9,55	6,5	28,15	268,85	183	
D	5,8	2,45	39,4	228,5	96,55	
I	2,65	3,8	85,6	226,85	325,3	
Totale				869,7	727,85	141,85 Differenza riporto

profilo naturale terreno

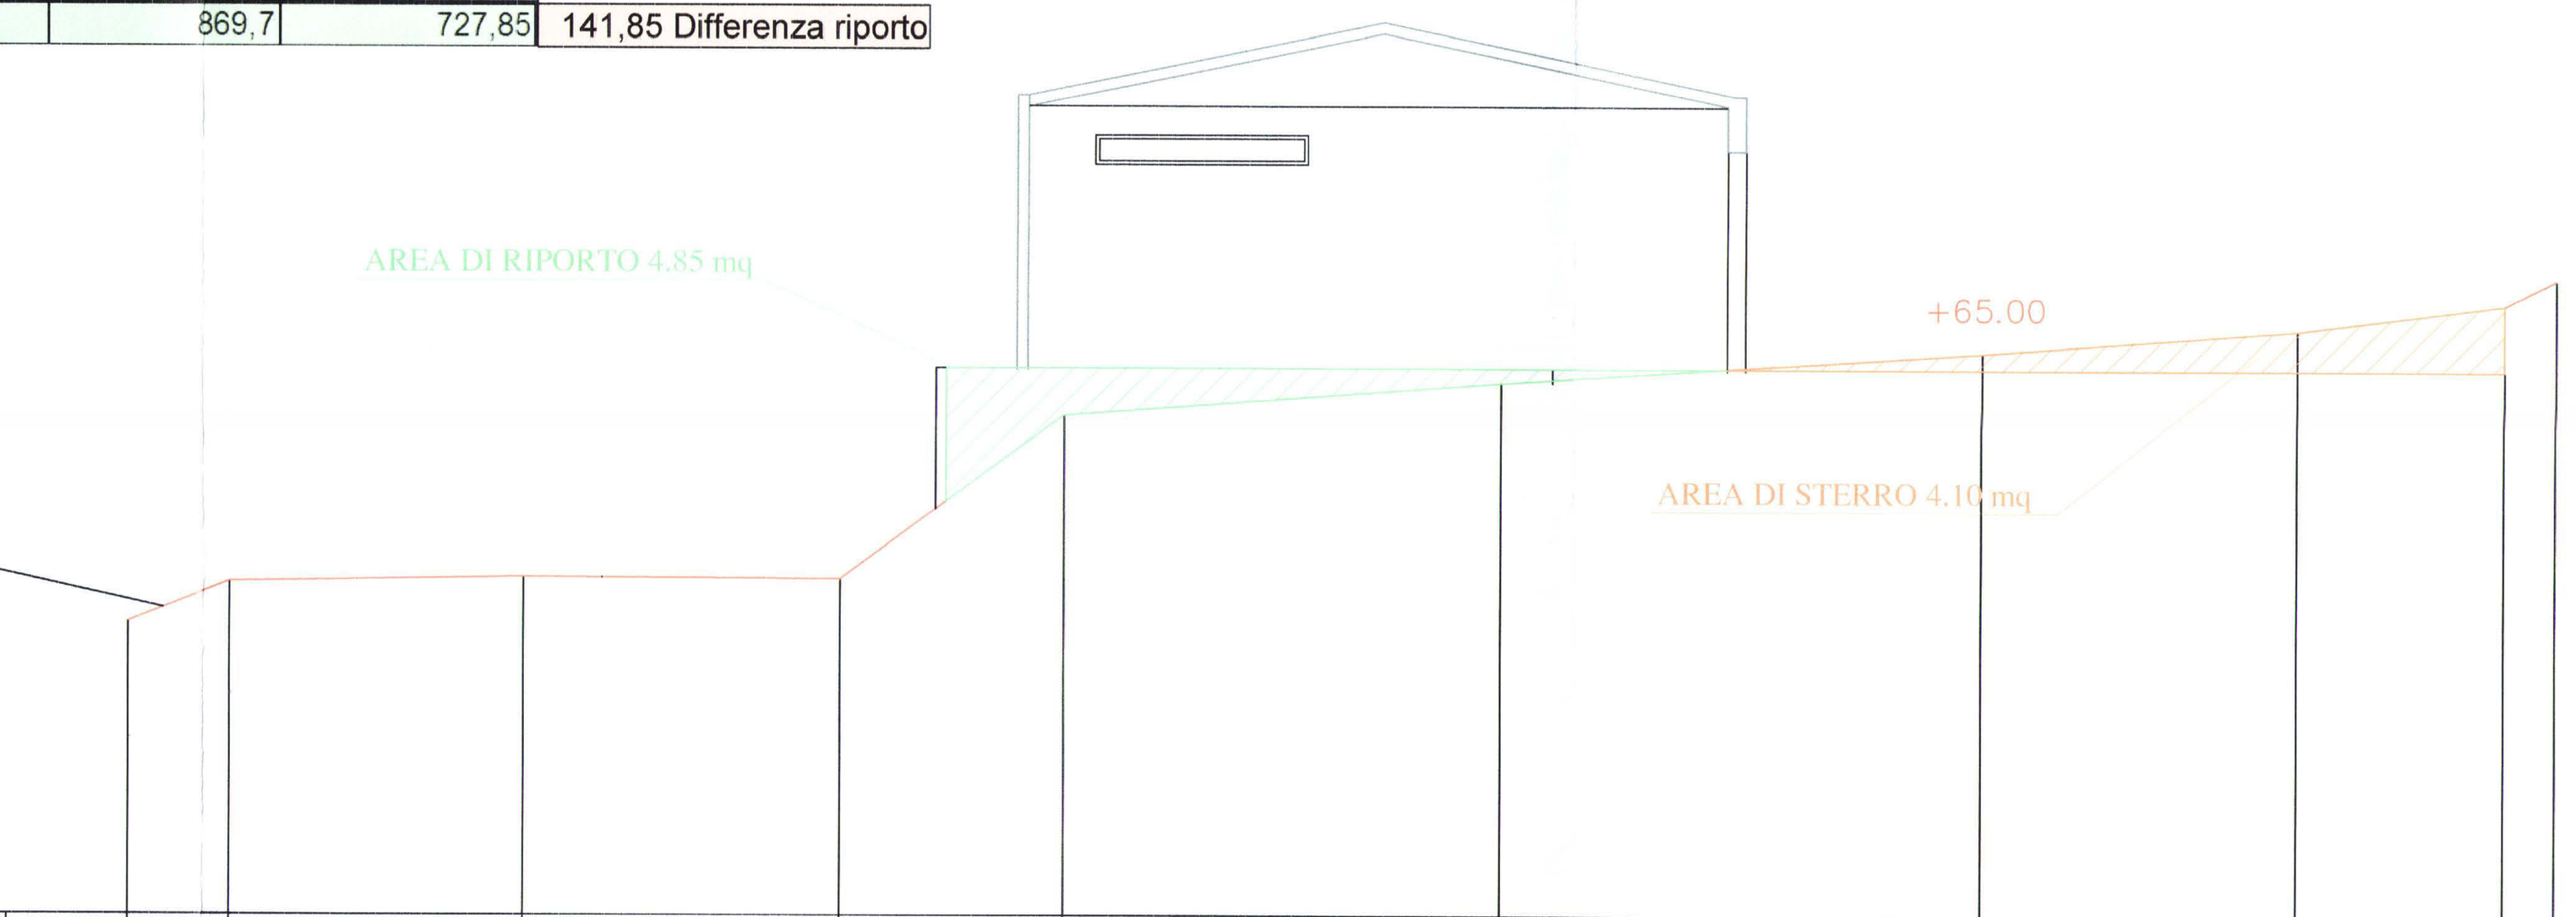


SEZIONE B

50.00

DISTANZE PARZIALI	0.00	1.40	4.03	4.33	3.07	5.97	6.61	4.31	2.83	0.70
DISTANZE PROGRESSIVE	0.00	2.81	10.87	19.53	25.66	37.61	50.83	59.45	65.10	66.51
QUOTE RILIEVO	58.00	59.10	59.24	59.20	63.70	64.60	65.46	66.08	66.80	67.50

profilo naturale terreno

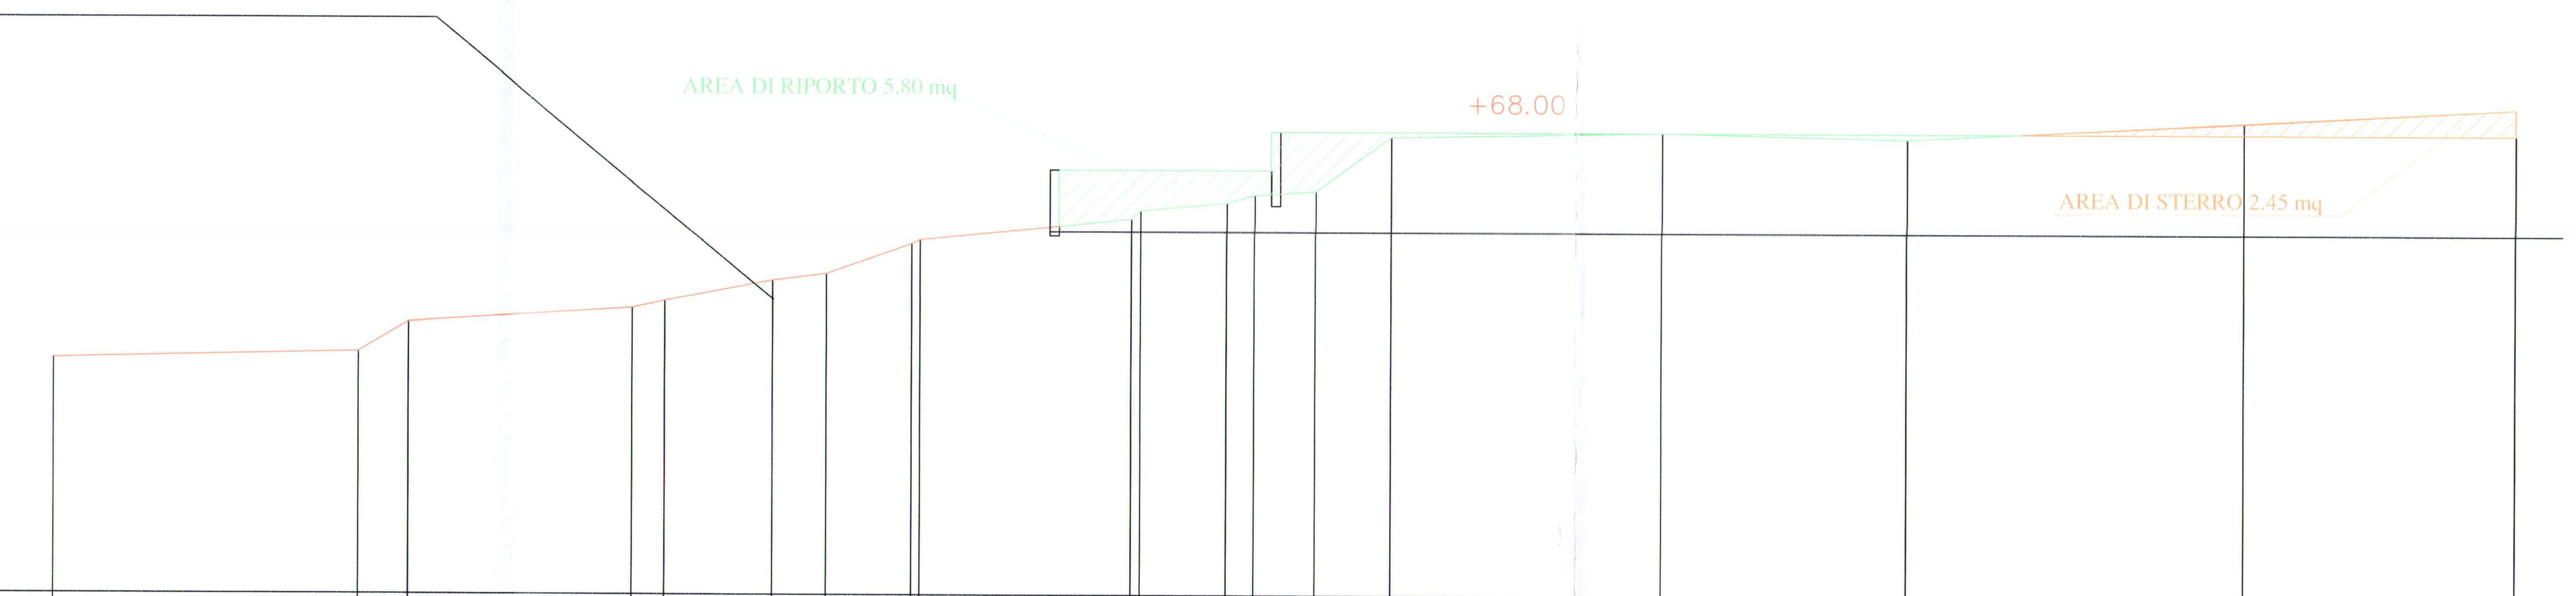


SEZIONE D

50.00

DISTANZE PARZIALI	0.00	5.89	0.97	4.38	0.64	2.09	1.04	1.65	4.10	1.67	0.54	1.18	1.46	5.28	4.74	6.54	5.28	
DISTANZE PROGRESSIVE	0.00	11.78	13.72	22.48	23.76	27.94	30.02	33.32	33.64	41.83	42.18	45.52	46.59	48.96	51.89	62.44	71.92	84.99	95.54
QUOTE RILIEVO	59.13	59.40	60.55	61.10	61.38	62.19	62.45	63.57	63.77	64.60	64.93	65.24	65.54	65.70	67.80	68.00	67.78	68.44	69.02

profilo naturale terreno

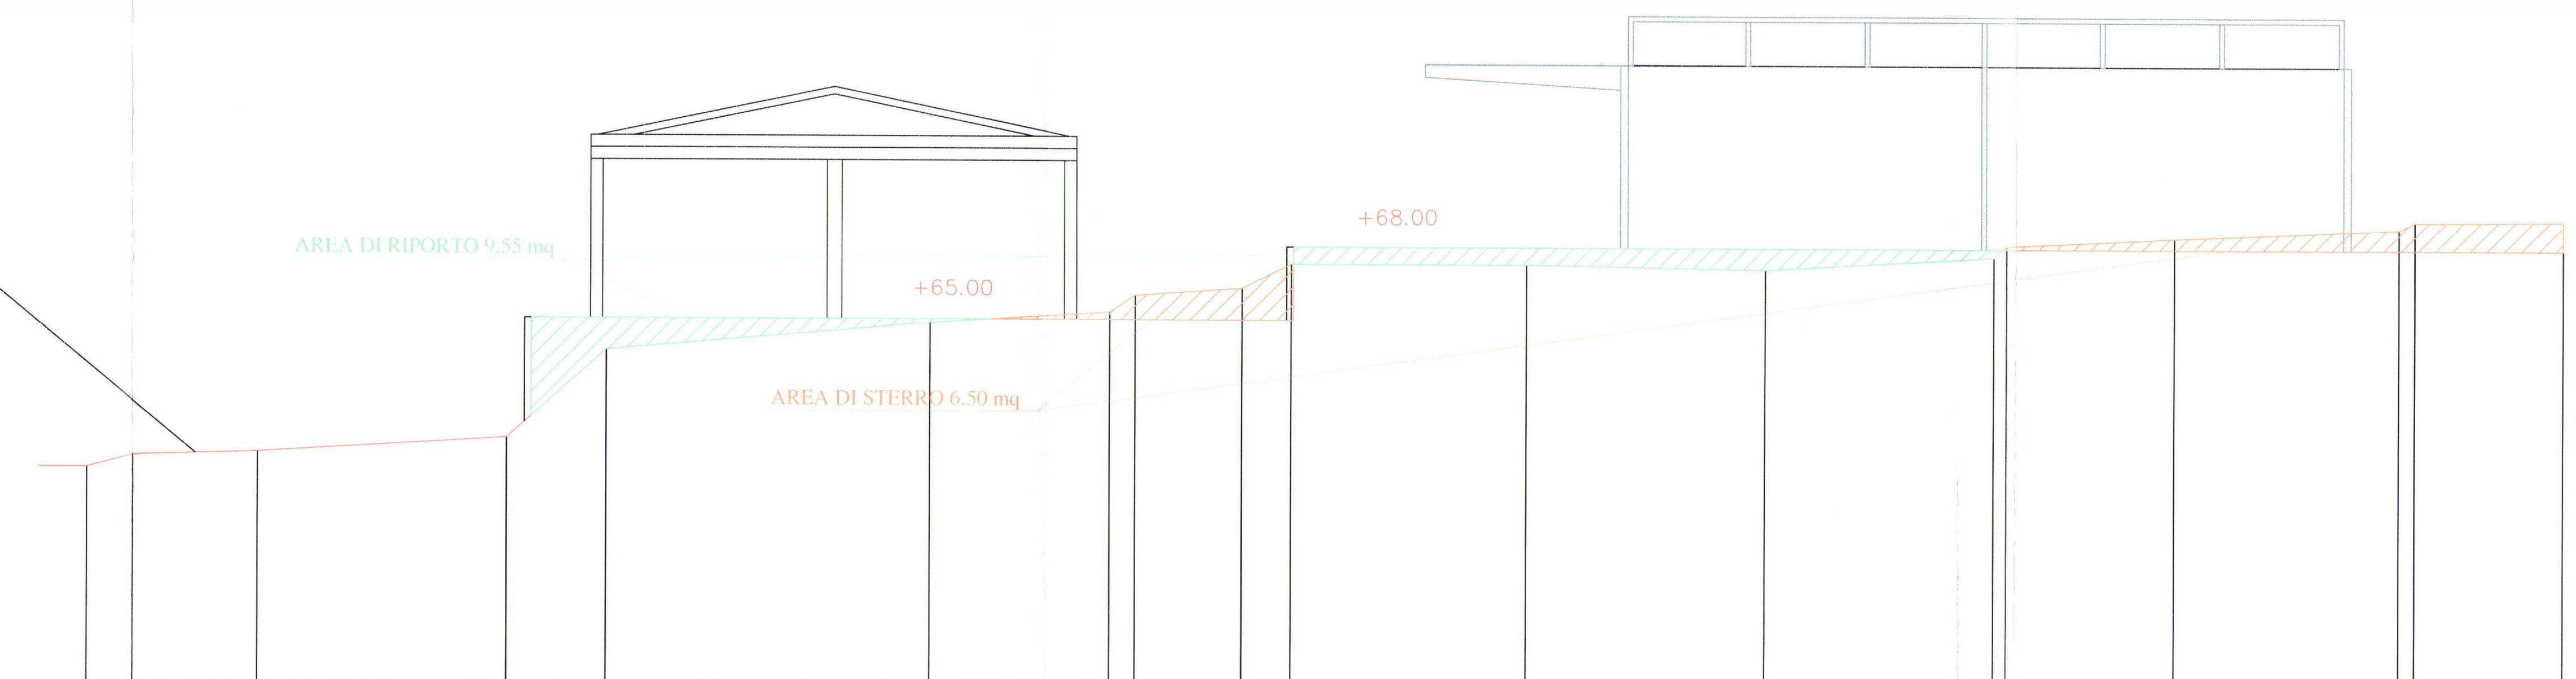


SEZIONE C

50.00

DISTANZE PARZIALI	0.00	0.97	2.56	5.10	2.04	6.65	3.71	0.53	2.19	1.00	4.83	4.89	4.69	0.27	3.46	4.61	0.33	3.05
DISTANZE PROGRESSIVE	0.00	1.93	7.05	17.25	21.33	34.62	42.04	43.09	47.46	49.46	59.12	68.89	78.27	78.80	85.72	94.93	95.58	101.67
QUOTE RILIEVO	58.80	59.30	59.45	60.07	63.61	64.85	65.30	66.00	66.30	67.30	67.30	67.12	67.66	68.12	68.46	68.85	69.15	69.20

profilo naturale terreno

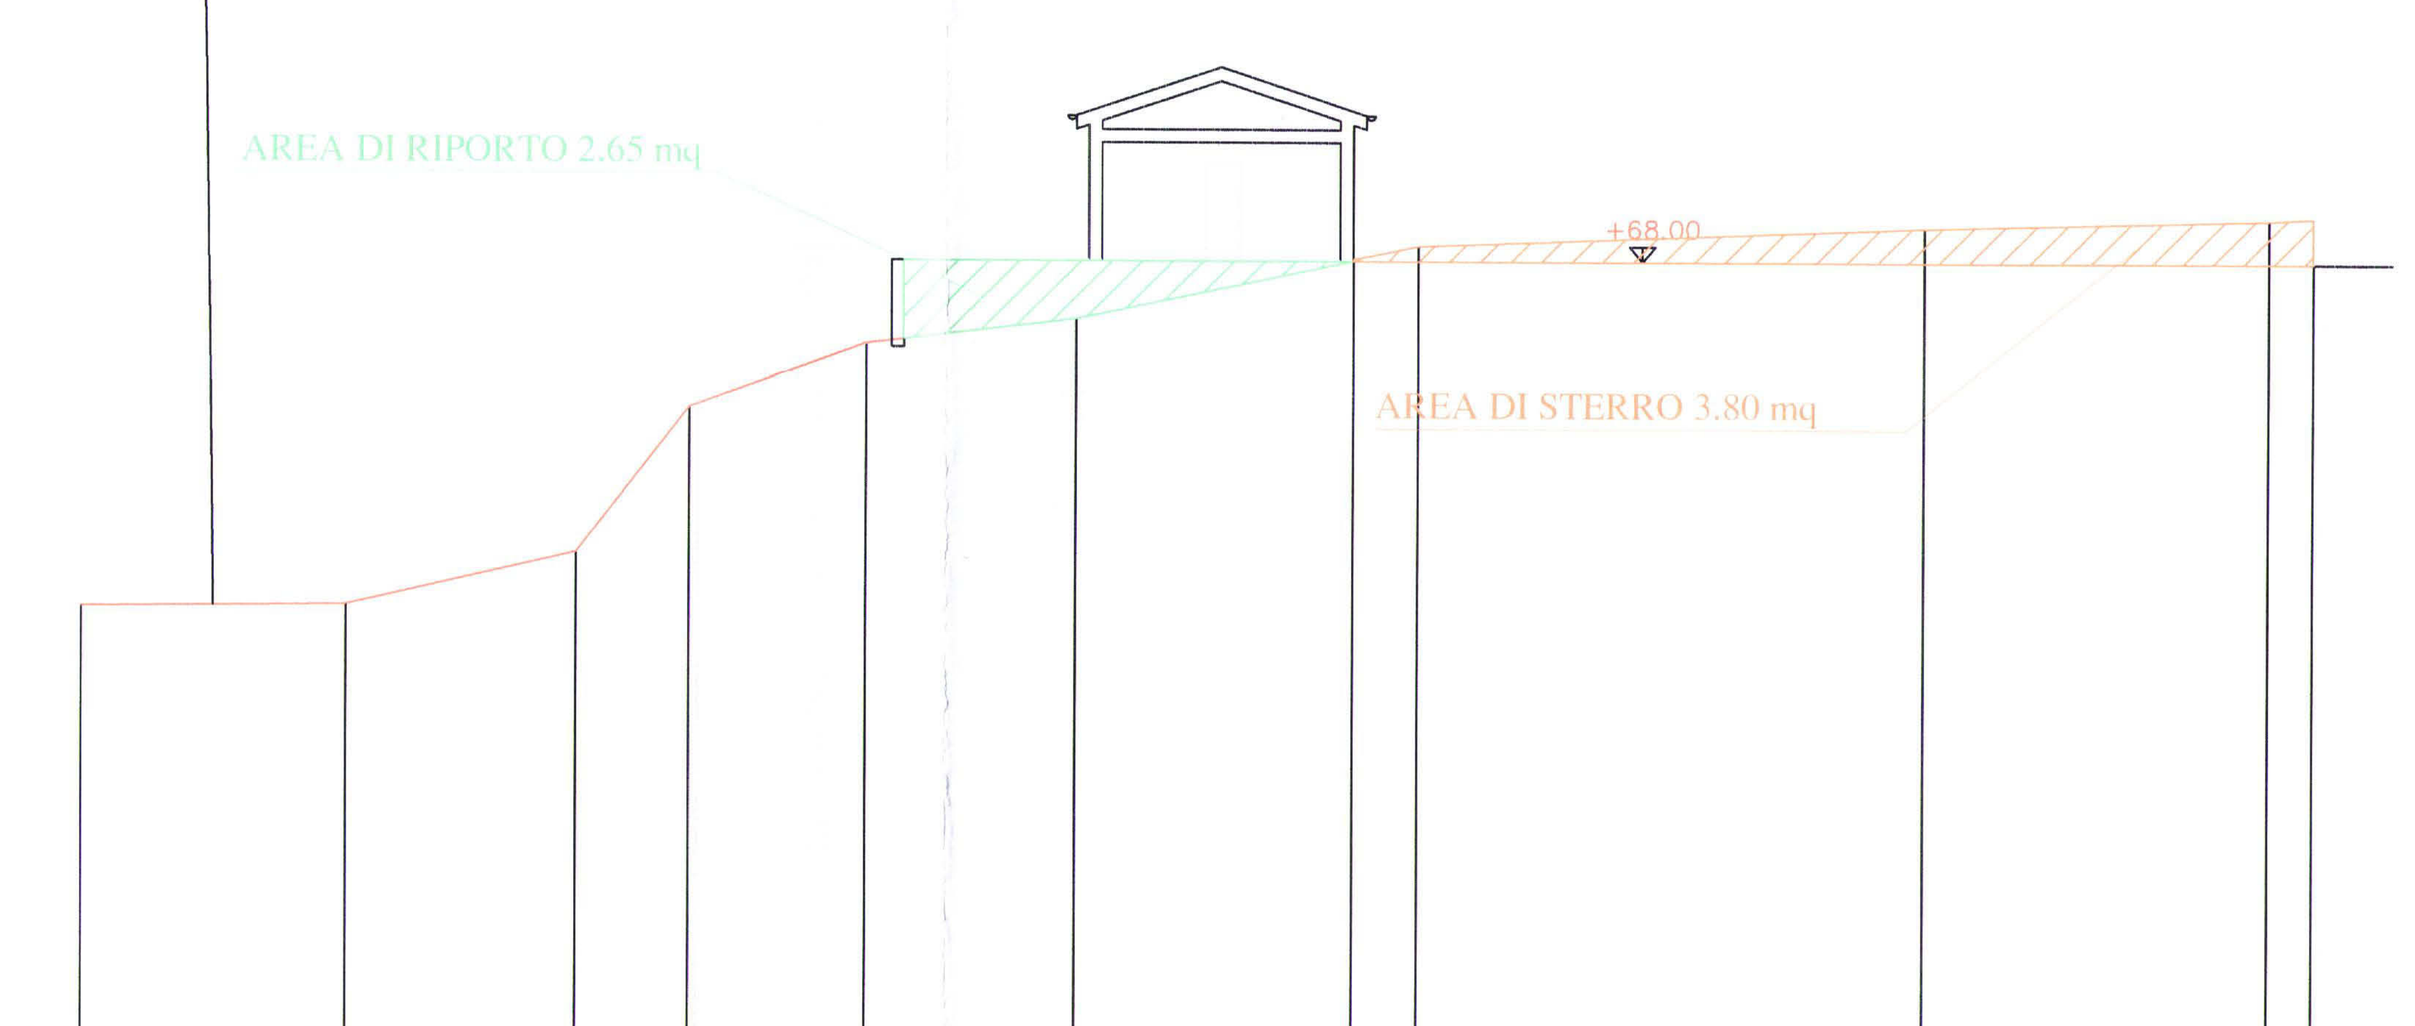

SEZIONE I

50.00

DISTANZE PARZIALI	0.00	3.06	2.66	1.31	2.05	2.45	3.20	0.75	5.85	4.00	0.52
DISTANZE PROGRESSIVE	0.00	6.12	11.43	14.05	18.15	23.04	29.44	30.93	42.63	50.62	51.66
QUOTE RILIEVO	59.93	59.99	61.21	64.58	66.07	66.66	68.05	68.35	68.80	69.00	69.05