
profilo naturale terreno

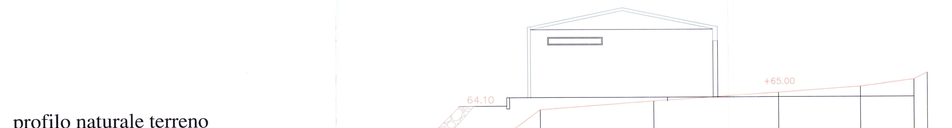


SEZIONE B

50.00

DISTANZE PARZIALI	0.00	1.41	4.03	4.33	3.07	5.98	6.61	4.31	2.83	0.71	
DISTANZE PROGRESSIVE	0.00	2.81	10.87	19.53	25.66	37.61	50.83	59.45	65.10	66.51	
QUOTE RILIEVO	58.00	59.10	59.24	59.20	63.70	64.60	65.46	66.08	66.80	67.50	

profilo naturale terreno

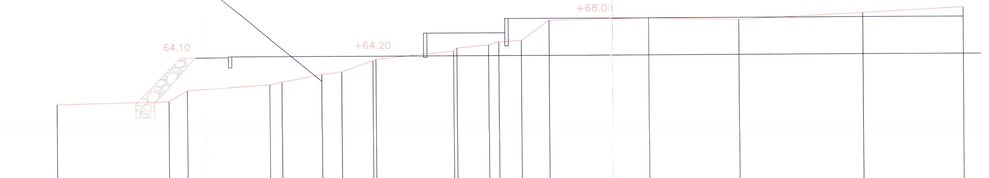


SEZIONE D

50.00

DISTANZE PARZIALI	0.00	5.89	0.97	4.38	0.64	2.09	1.04	1.65	4.10	1.67	0.54	1.19	1.47	5.28	4.74	6.54	5.28				
DISTANZE PROGRESSIVE	0.00	11.78	13.72	22.48	23.76	27.94	30.02	33.32	33.64	41.83	42.18	45.52	46.39	48.96	51.89	62.44	71.92	84.99	95.54		
QUOTE RILIEVO	59.13	59.40	60.55	61.10	61.38	62.19	62.45	63.57	63.77	64.60	64.93	65.24	65.54	65.70	67.80	68.00	67.78	68.44	69.02		

profilo naturale terreno

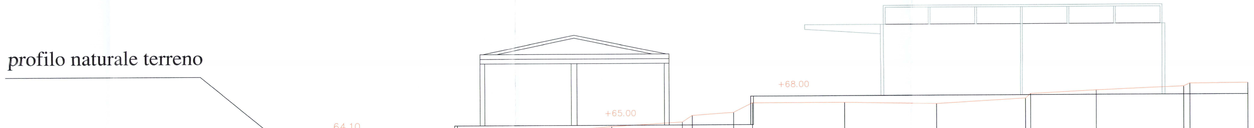


SEZIONE C

50.00

DISTANZE PARZIALI	0.00	0.97	2.56	5.10	2.04	6.65	3.71	0.53	2.19	1.00	4.83	4.89	4.69	0.27	3.46	4.61	0.33	3.05			
DISTANZE PROGRESSIVE	0.00	1.93	7.05	17.25	21.33	34.62	42.04	43.09	47.46	49.46	59.12	68.89	78.27	78.80	85.72	94.93	95.58	101.67			
QUOTE RILIEVO	58.80	59.30	59.45	60.07	63.61	64.85	65.30	66.00	66.30	67.30	67.30	67.12	67.66	68.12	68.46	68.85	69.15	69.20			

profilo naturale terreno

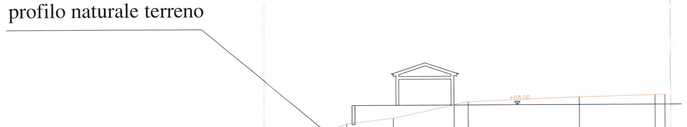

SEZIONE I

50.00

DISTANZE PARZIALI	0.00	3.06	2.66	1.31	2.05	2.45	3.20	0.75	5.85	4.00	0.52
DISTANZE PROGRESSIVE	0.00	6.12	11.43	14.05	18.15	23.04	29.44	30.93	42.63	50.62	51.66
QUOTE RILIEVO	59.93	59.99	61.21	64.58	66.07	66.66	68.05	68.35	68.80	69.00	69.05

COMUNE DI SANREMO

Provincia di Imperia

OPERA:

IMPIANTO DI ROTTAMAZIONE-AUTODEMOLIZIONE-STOCCAGGIO E TRATTAMENTO R.A.E.E.

OGGETTO:

RILOCAZIONE IMPIANTO

IL COMMITTENTE:

RIVIERA RECUPERI s.r.l.

VIA PUBBLICO MACELLO 10

18038 SANREMO

TAVOLA:	08	DATA:	SCALA 1:200

OGGETTO TAVOLA:

Progetto: Sezioni principali

REV. N°	DATA	DESCRIZIONE MODIFICHE	ESEGUITO	APPROVATO	VALIDATO

GRUPPO DI PROGETTAZIONE

COORDINAMENTO E PROGETTAZIONE INFRASTRUTTURA

ING. FRANCO SALVADORI
-VIA BARTOLOMEO BOSCO 31/14
16121 GENOVA-

ING. PIERFRANCESCO RUSSO
-VIA ROMA 119
18038 SANREMO-

ARCH. MAURO MENOZZI
-VIA MARSAGLIA 81
18038 SANREMO-

ASPETTI GEOLOGICI

GEOL. MARCO ABBO
-VIA ROMA 119
18038 SANREMO-

ASPETTI IDRAULICI

ING. CIVILE E AMBIENTALE J. FABIO RAVERA
-VIA ROMA 119
18038 SANREMO-

ORDINE DEGLI INGEGNERI PROVINCIA DI IMPERIA N°534