

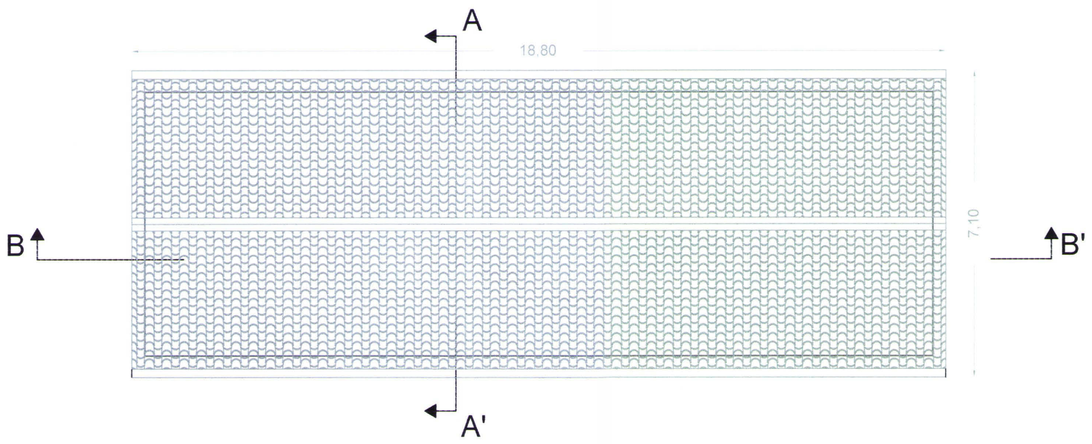


Copertura

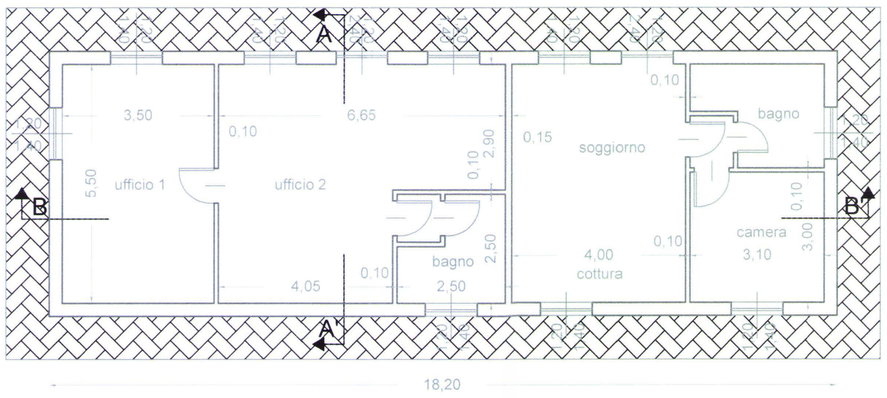


Pianta

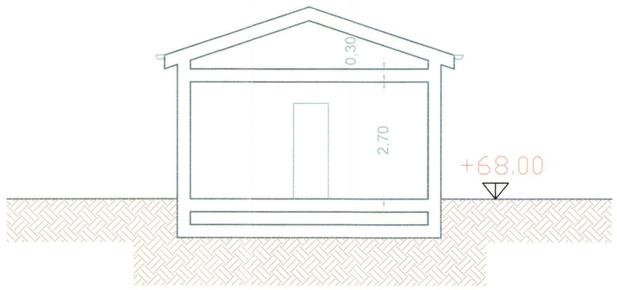


Sezione A-A'




Prospetto Sud

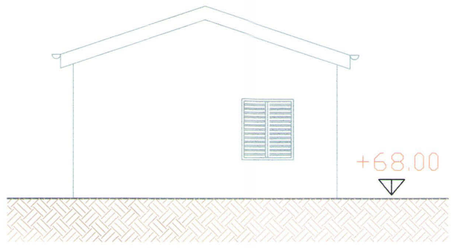


Prospetto Nord

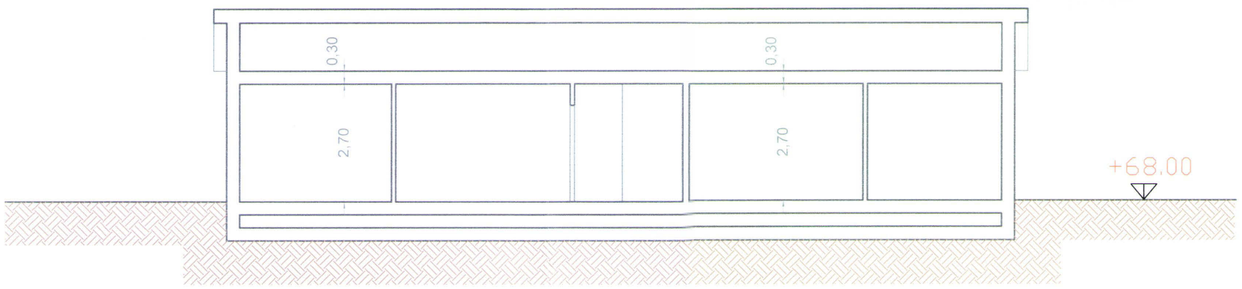

Sezione B-B'

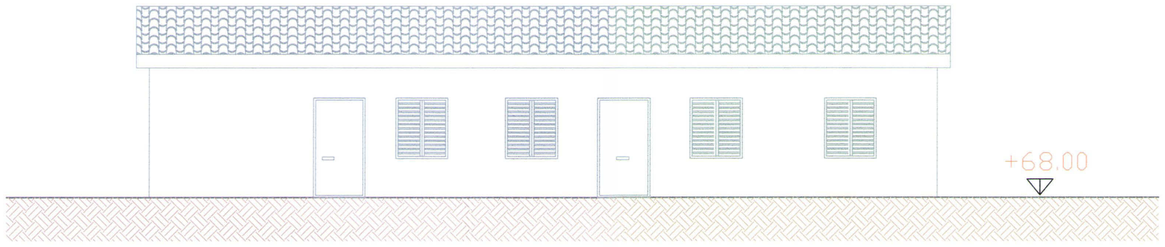

Prospetto Ovest

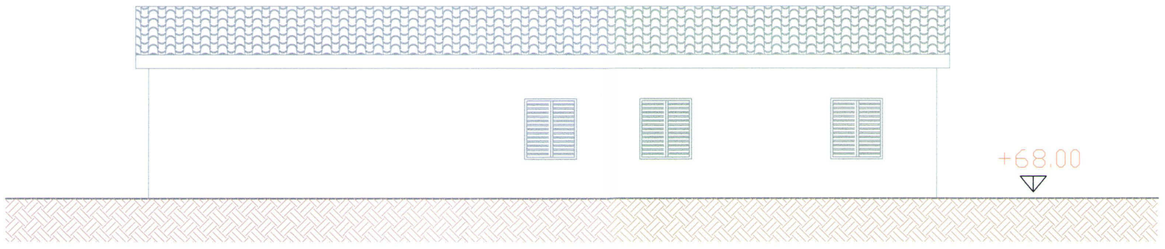

Prospetto Est

Schema di calcolo volumetria:



schema pianta

Volume Ufficio:
(6,10x10,63) x 3,00 = 194,52 mc

Volume Abitazione:
(6,10x7,57) x 3,00 = 138,53 mc

Volumetria complessiva: 333,05 mc < 352,83 vol. esistente

RAPPORTI AEROILLUMINANTI
Ufficio:

vano	*sup. pav.*	*sup. fin.*		*1/8 sup.*
Ufficio 1	19,25 mq	3,36 mq	>	2,40 mq
Ufficio 2	29,81 mq	6,24 mq	>	3,72 mq
bagno	6,25 mq	1,68 mq	>	0,78 mq
totale s.n.	55,31 mq			

RAPPORTI AEROILLUMINANTI
Abitazione:

vano	*sup. pav.*	*sup. fin.*		*1/8 sup.*
Sogg./cottura	22,00 mq	6,24 mq	>	2,75 mq
camera	9,30 mq	1,68 mq	>	1,16 mq
bagno	6,01 mq	1,68 mq	>	0,75 mq
dis.	1,20 mq	-- mq	>	-- mq
totale s.n.	38,51 mq			

COMUNE DI SANREMO

Provincia di Imperia

OPERA:

IMPIANTO DI ROTTAMAZIONE-AUTODEMOLIZIONE-STOCCAGGIO E TRATTAMENTO R.A.E.E.

OGGETTO:

RILOCAZIONE IMPIANTO

IL COMMITTENTE:

RIVIERA RECUPERI s.r.l.

VIA PUBBLICO MACELLO 10
18038 SANREMO

TAVOLA: 11	DATA:	SCALA 1:100

OGGETTO TAVOLA:

Tipologia Edilizia - fabbricato "C" uffici/residenza custode

REV. N°	DATA	DESCRIZIONE MODIFICHE	ESEGUITO	APPROVATO	VALIDATO

GRUPPO DI PROGETTAZIONE

COORDINAMENTO E PROGETTAZIONE IMPIANTISTICA
ING. FRANCO SALVADORI
-VIA BARTOLOMEO BOSCO 31/14
16121 GENOVA-

ING. PIERFRANCESCO RUSSO
-VIA ROMA 119
18038 SANREMO-

ARCH. MAURO MENOZZI
-VIA MARSAGLIA 81
18038 SANREMO-

ASPETTI GEOLOGICI
GEOL. MARCO ABBO
-VIA ROMA 119
18038 SANREMO-

ASPETTI IDRAULICI
ING. CIVILE E AMBIENTALE J. FABIO RAVERA
-VIA ROMA 119
18038 SANREMO-

Dott. Ing. PIERFRANCESCO RUSSO
ORDINE DEGLI INGEGNERI
DELLA PROVINCIA DI IMPERIA
N° 534