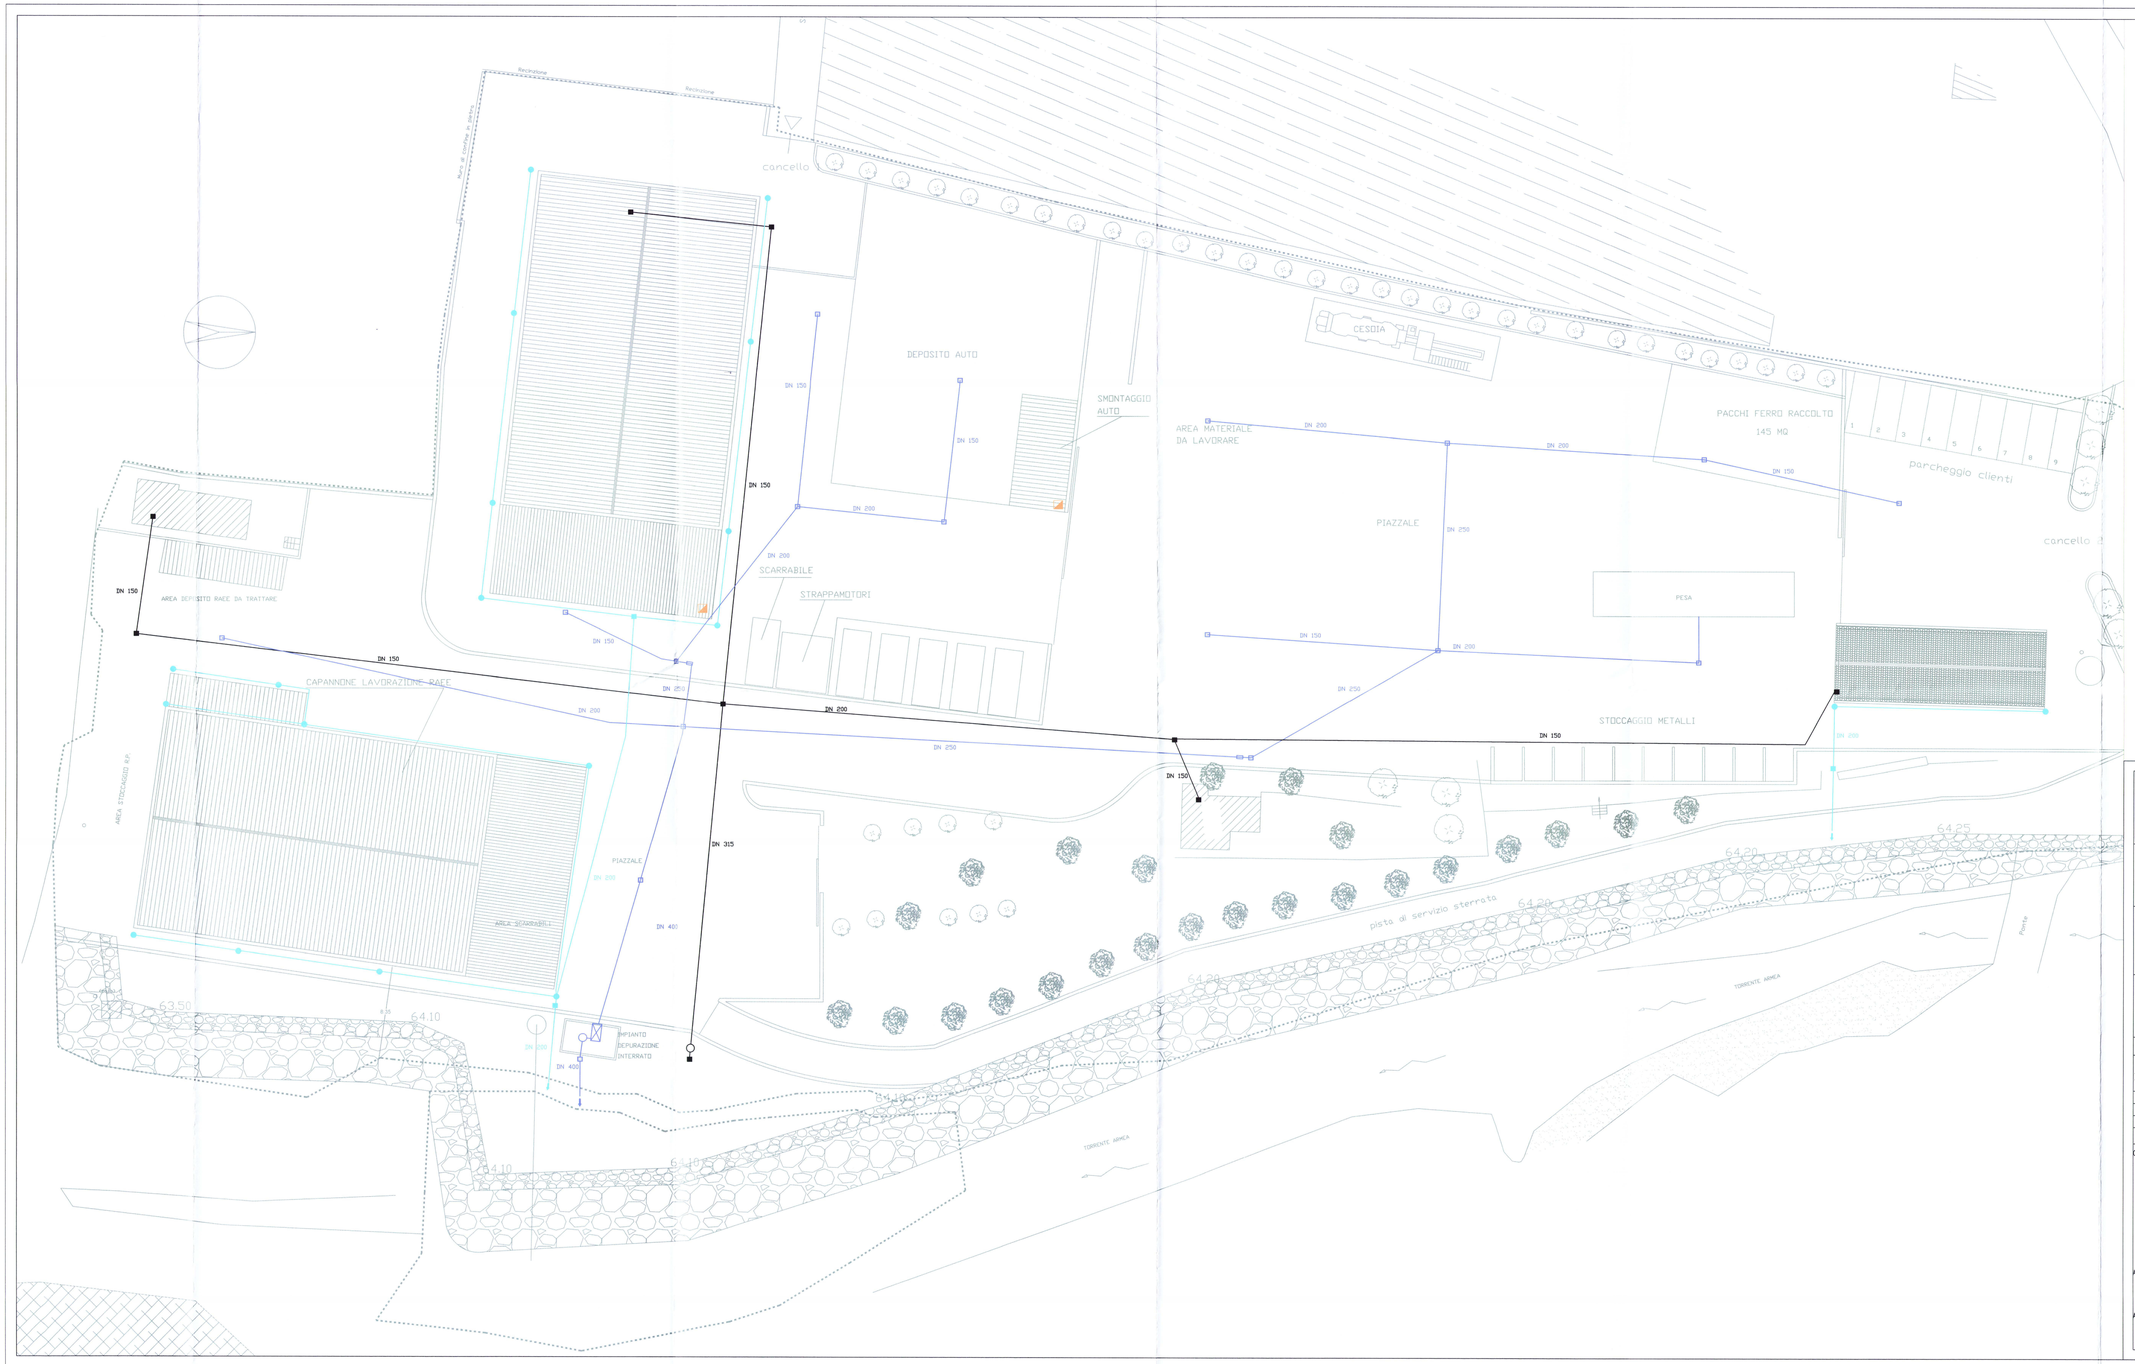


LEGENDA

- FOGNA NERA IN PVC
- ACQUE PIOVANE NON INQUINATE IN PVC
- ACQUE PIOVANE DA AREE INQUINATE IN PVC
- VASCHE DI RACCOLTA SPANDIMENTI
- POZZETTI ACQUE NERE CON CHIUSINO A TENUTA
- POZZETTI ACQUE PIOVANE NON INQUINATE CON CHIUSINO A TENUTA
- POZZETTI RACCOLTA ACQUE SUPERFICIALI GRIGLIATI
- VASCHE TRAPPOLA
- VASCA IMHOFF CON POZZETTO A DISPERSIONE
- VASCA DI TRATTAMENTO CENTRALIZZATO ACQUE SUPERFICIALI
- PLUVIALI

COMUNE DI SANREMO

Provincia di Imperia

OPERA:

IMPIANTO DI ROTTAMAZIONE-AUTODEMOLIZIONE-STOCCAGGIO E TRATTAMENTO R.A.E.E.

OGGETTO:

RILOCAZIONE IMPIANTO

IL COMMITTENTE:

RIVIERA RECUPERI s.r.l.

VIA PUBBLICO MACELLO 10
18038 SANREMO

TAVOLA	12	DATA		SCALA	1:200

OGGETTO TAVOLA:

PLANIMETRIA SOTTOSERVIZI-URBANIZZAZIONE PRIMARIA-ACQUE BIANCHE E NERE

REV. N°	DATA	DESCRIZIONE MODIFICHE	ESEGUITO	APPROVATO	VALIDATO

GRUPPO DI PROGETTAZIONE

COORDINAMENTO E PROGETTAZIONE IMPIANTISTICA
ING. FRANCO SALVADORI
-VIA BARTOLOMEO BOSCO 31/14
16121 GENOVA-

ING. PIERFRANCESCO RUSSO
-VIA ROMA 119
18038 SANREMO-

ARCH. MAURO MENOZZI
-VIA MARSAGLIA 81
18038 SANREMO-

ASPETTI GEOLOGICI
GEOL. MARCO ABBO
-VIA ROMA 119
18038 SANREMO-

ASPETTI IDRAULICI
ING. CIVILE E AMBIENTALE J. FABIO RAVERA
-VIA ROMA 119
18038 SANREMO-

Dottor PIERFRANCESCO RUSSO
ORDINE DEGLI INGEGNERI PROVINCIA DI IMPERIA
N° 534