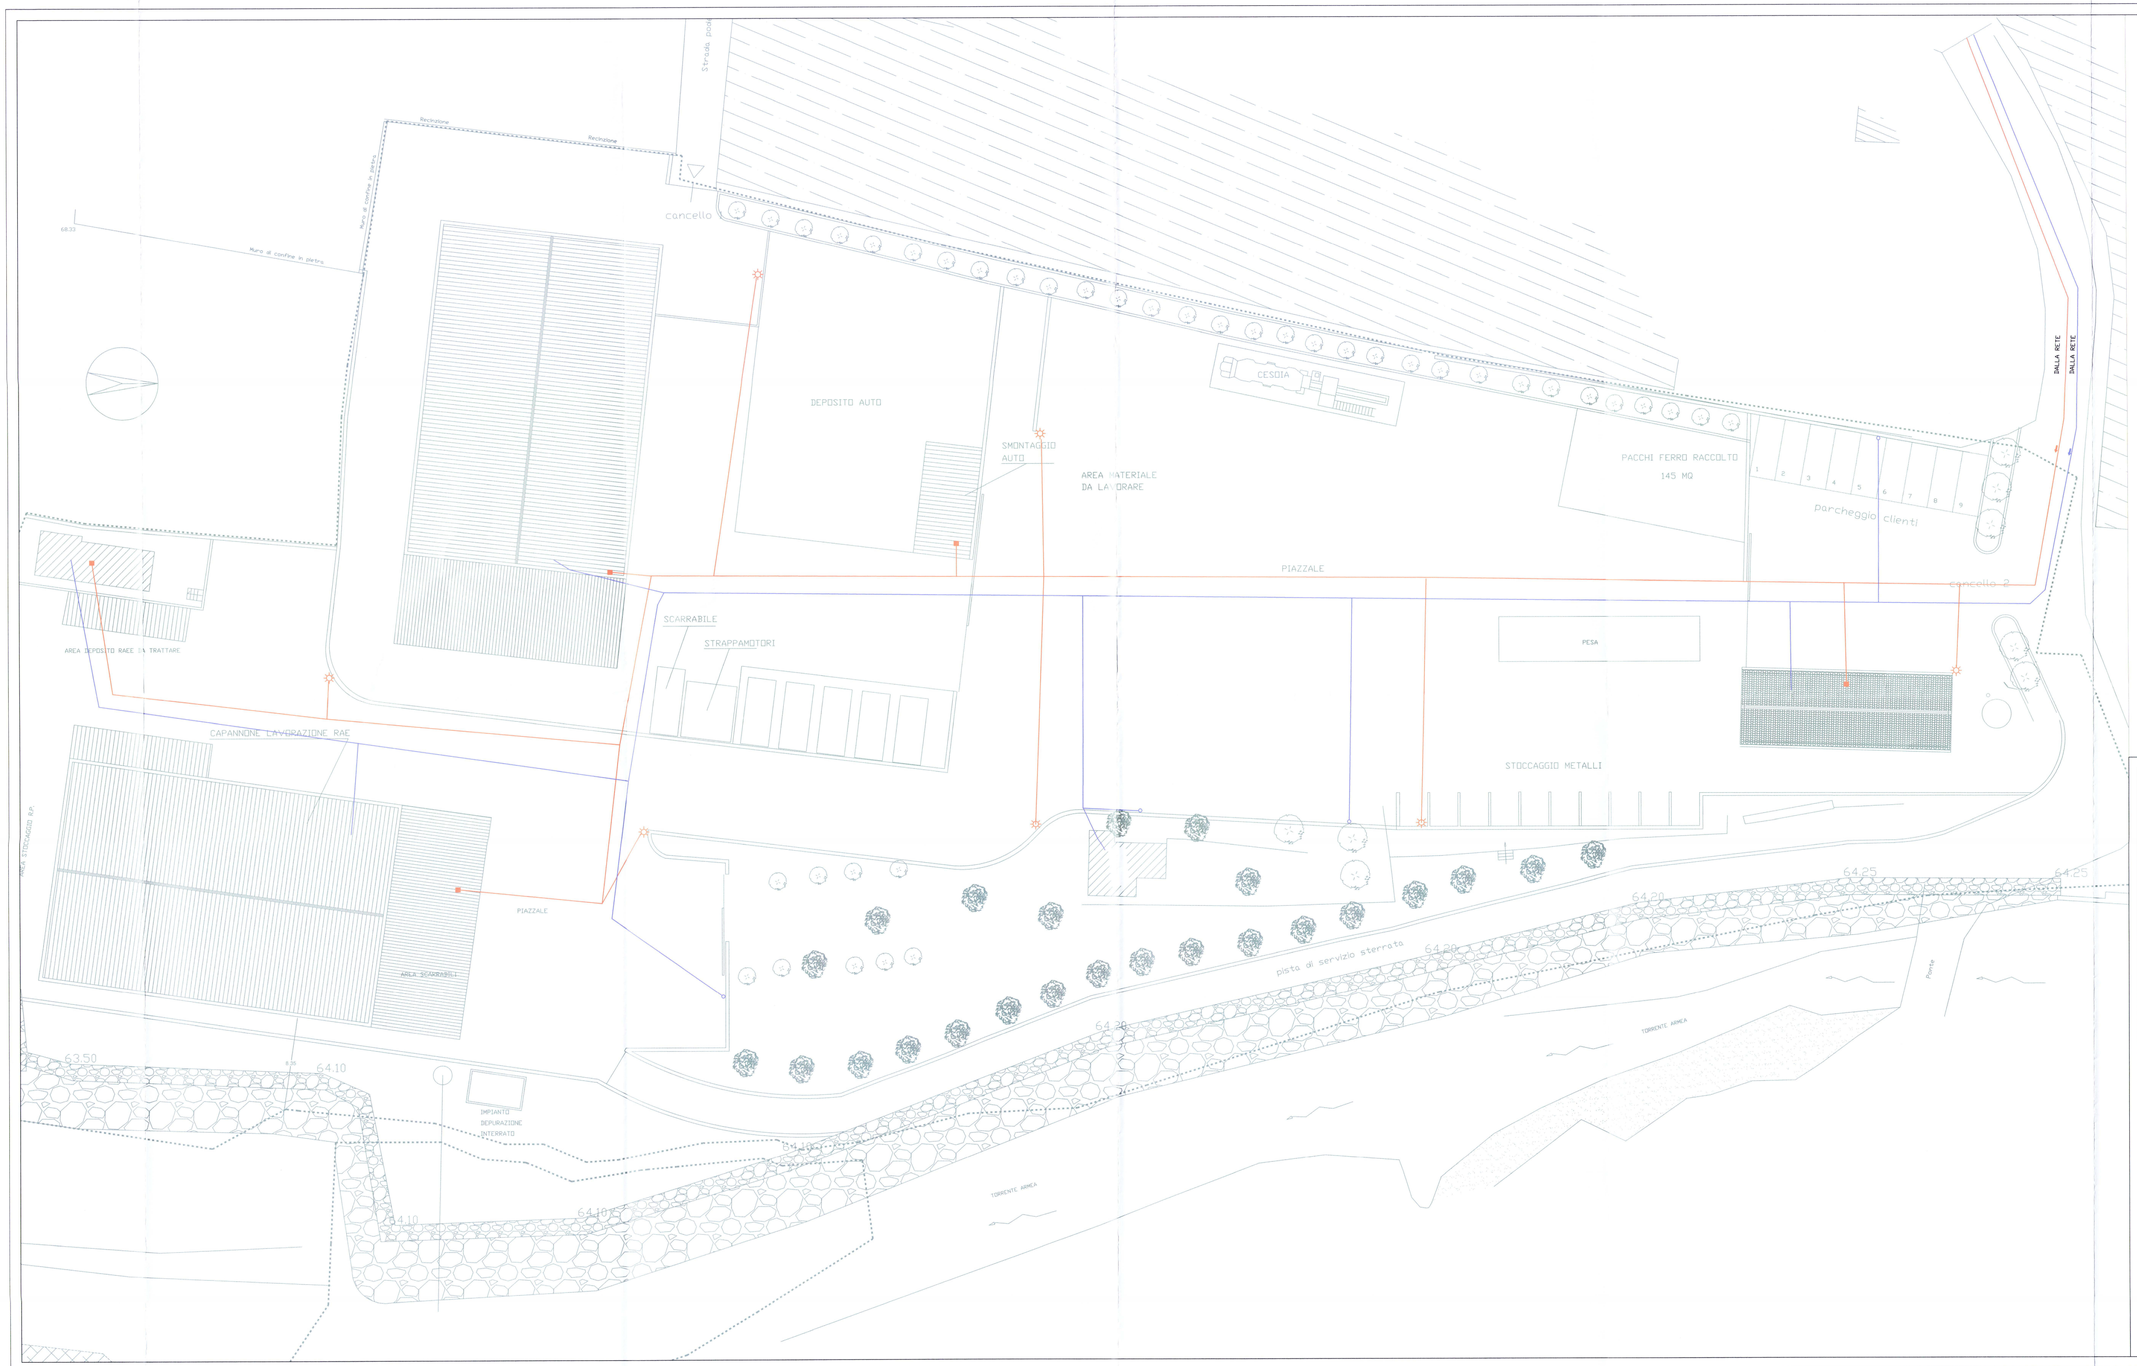


LEGENDA

- RETE ELETTRICA CAVIDOTTO PLESIBILE IN PE AUTO ESTINGUENTE DN 110
- RETE ACQUE POTABILI CONDOTTE IN PEAD DN 75
- QUADRI ELETTRICI
- PALI LUCE
- VALVOLE O IDRANTI

COMUNE DI SANREMO

Provincia di Imperia

OPERA:

IMPIANTO DI ROTTAMAZIONE-AUTODEMOLIZIONE-STOCCAGGIO E TRATTAMENTO R.A.E.E.

OGGETTO:

RILOCAZIONE IMPIANTO

IL COMMITTENTE:

RIVIERA RECUPERI s.r.l.

VIA PUBBLICO MACELLO 10
18038 SANREMO

TAVOLA	1.3	DATA	SCALA	1:200

OGGETTO TAVOLA:

PLANIMETRIA SOTTOSERVIZI-URBANIZZAZIONE PRIMARIA -RETE ELETTRICA E ACQUA

REV. N°	DATA	DESCRIZIONE MODIFICHE	ESEGUITO	APPROVATO	VALIDATO

GRUPPO DI PROGETTAZIONE

COORDINAMENTO E PROGETTAZIONE IMPIANTISTICA
ING. FRANCO SALVADORI
-VIA BARTOLOMEO BOSCO 31/14
16121 GENOVA-

ING. PIERFRANCESCO RUSSO
-VIA ROMA 119
18038 SANREMO-

ARCH. MAURO MENOZZI
-VIA MARSAGLIA 81
18038 SANREMO-

ASPETTI GEOLOGICI
GEOL. MARCO ABBO
-VIA ROMA 119
18038 SANREMO-

ASPETTI IDRAULICI
ING. CIVILE E AMBIENTALE J. FABIO RAVERA
-VIA ROMA 119
18038 SANREMO-