
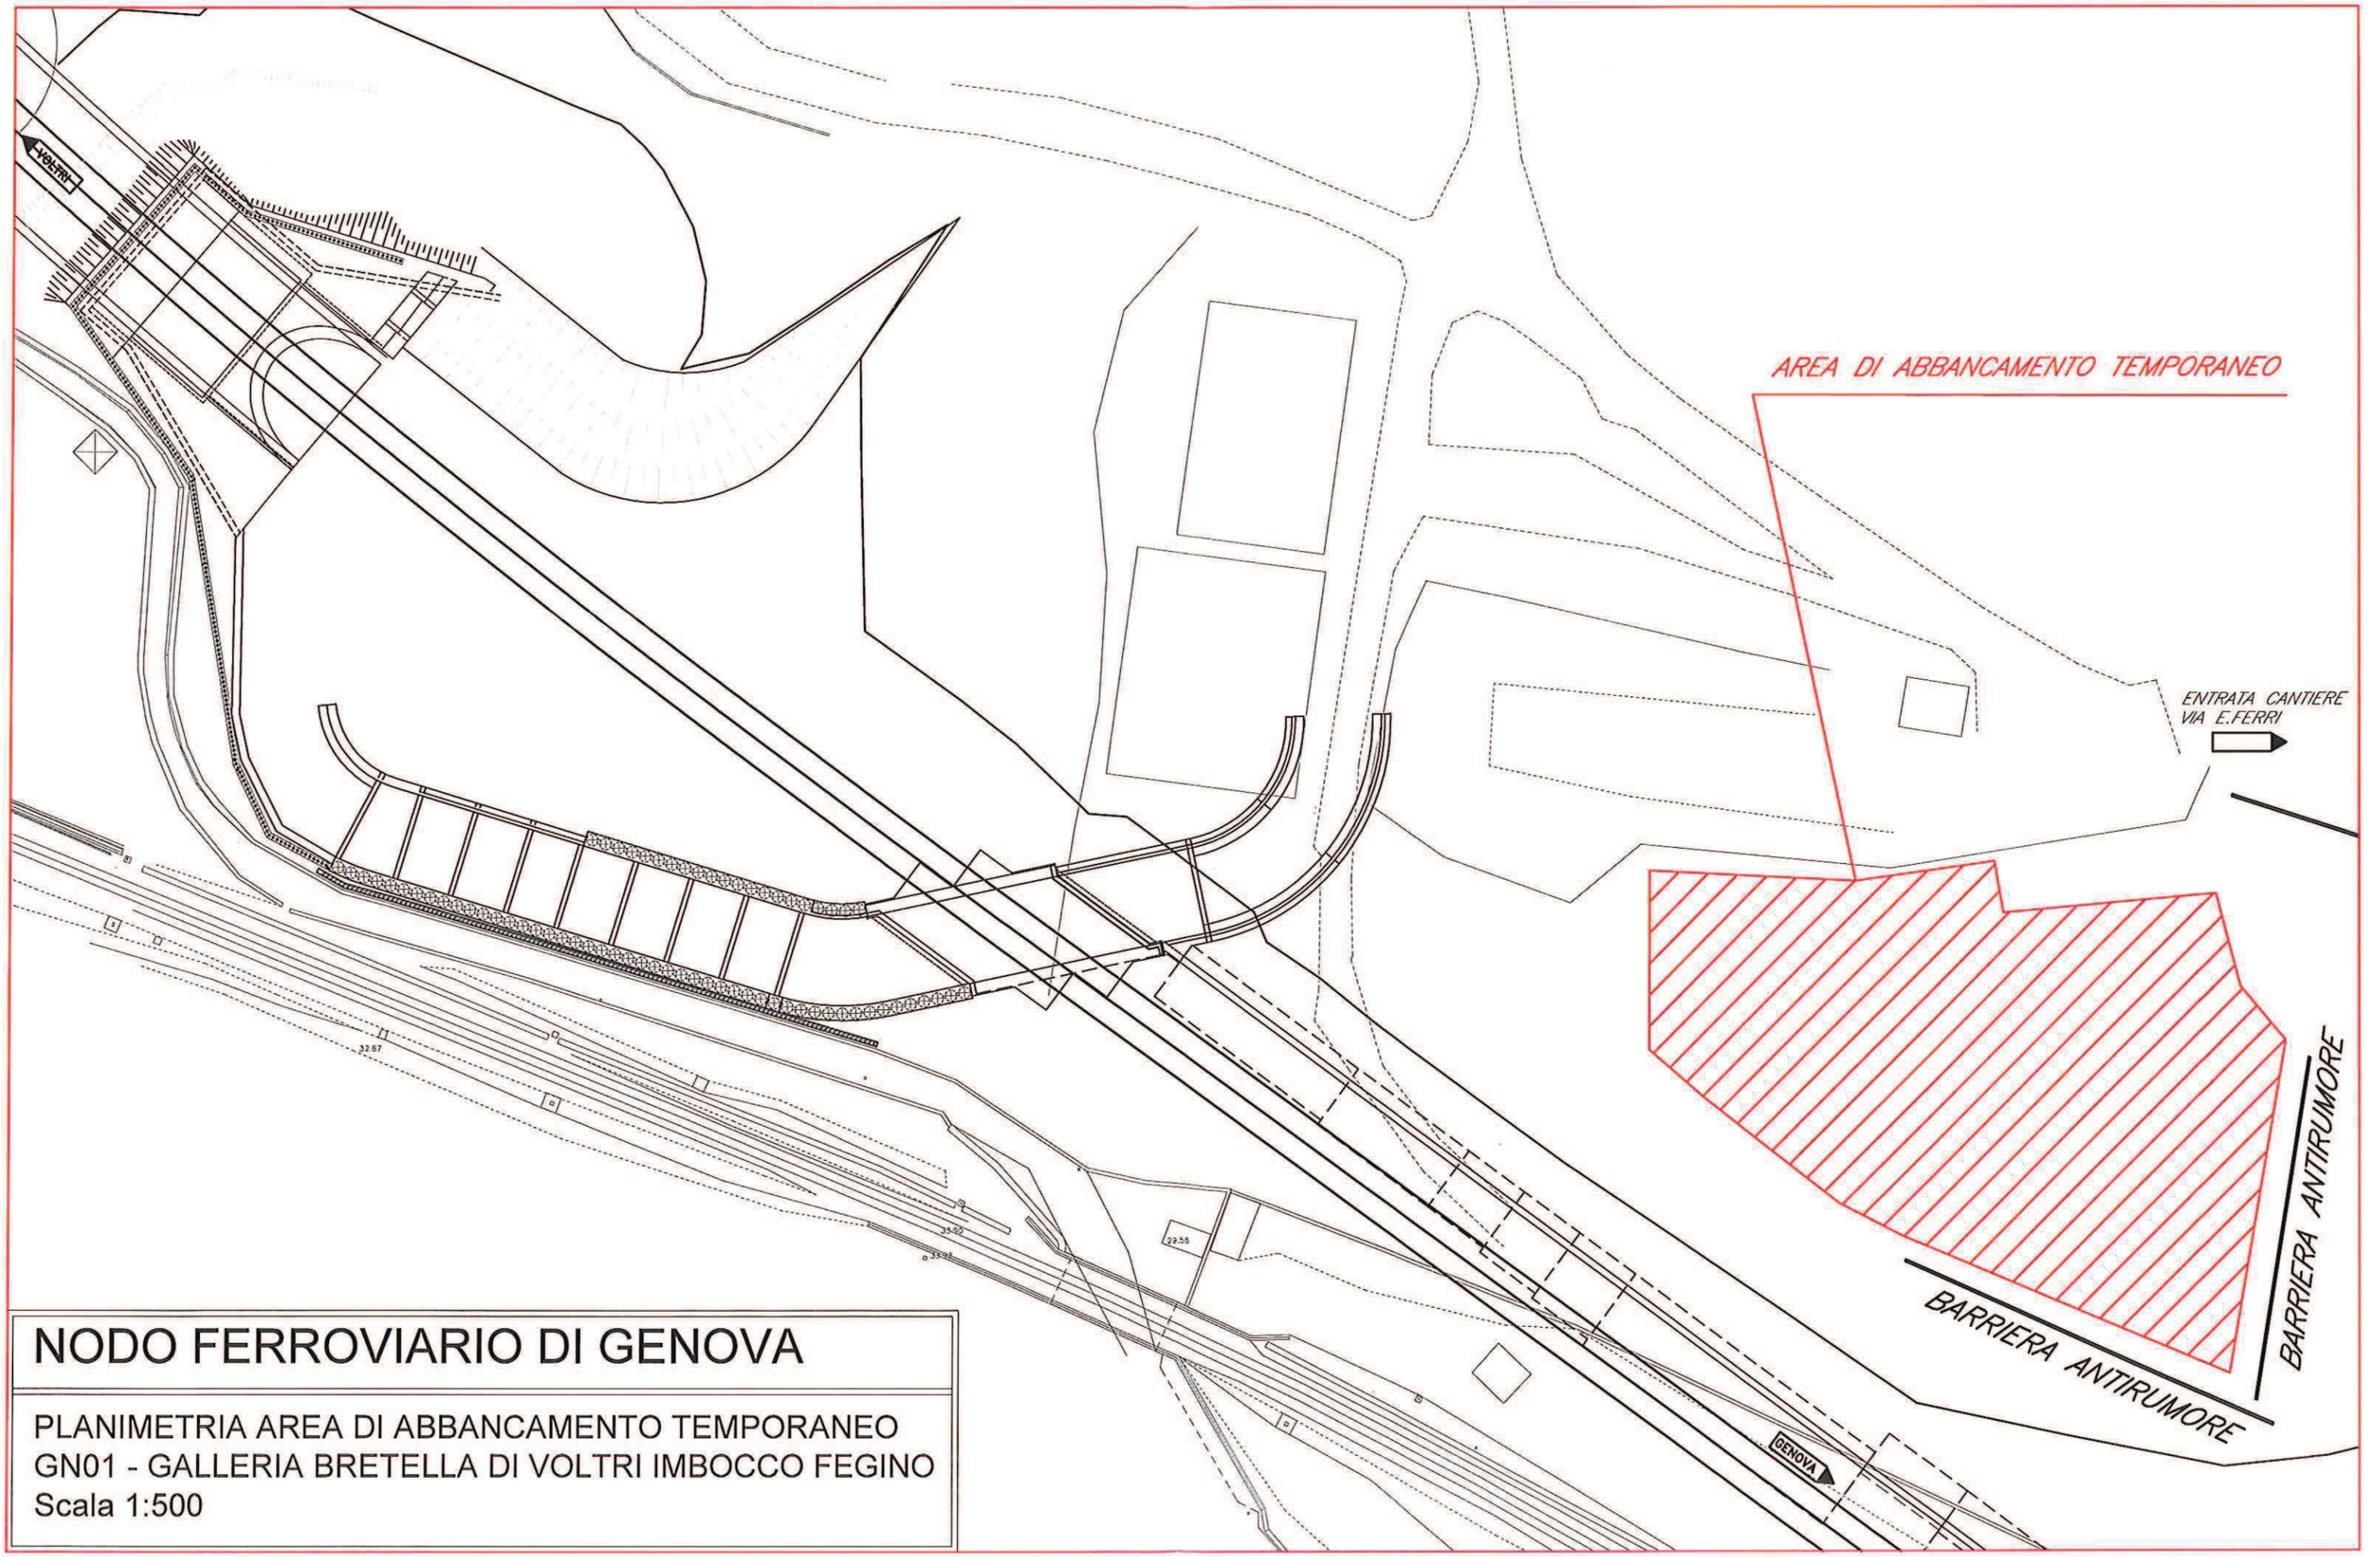


NODO FERROVIARIO DI GENOVA

PLANIMETRIA AREA DI ABBANCAMENTO TEMPORANEO
GN01 - GALLERIA BRETELLA DI VOLTRI IMBOCCO FEGINO
Scala 1:500

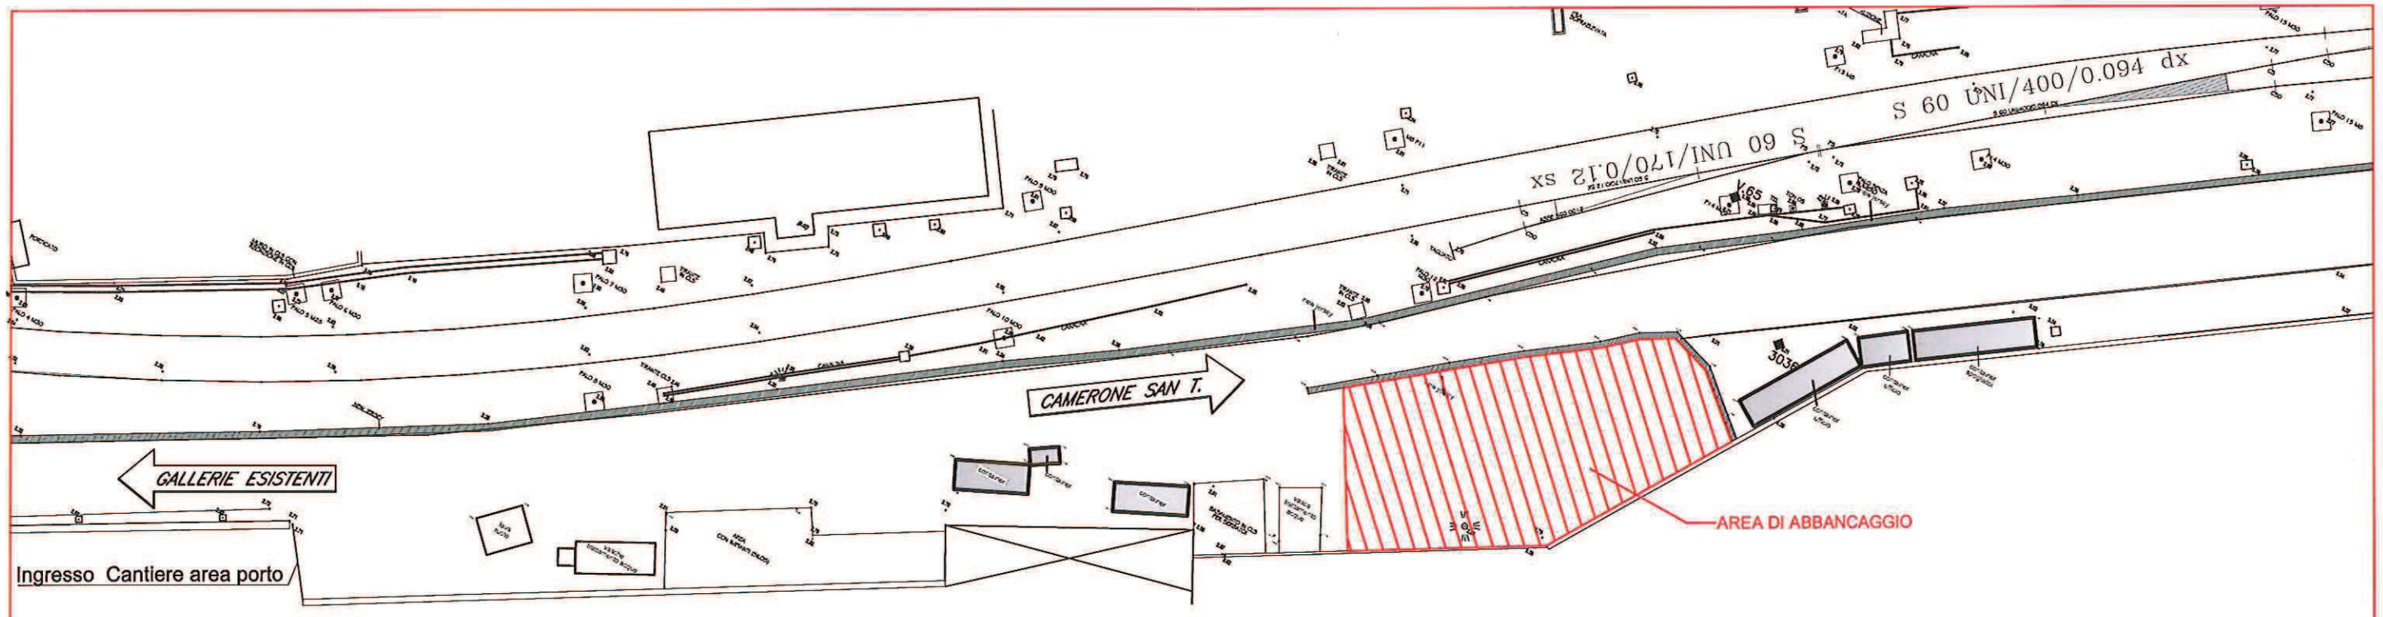

CALATA CHIAPPELLA

NODO FERROVIARIO DI GENOVA

PLANIMETRIA AREA DI ABBANCAMENTO TEMPORANEO
GN03 - CAMERONE SAN TOMASO E GALLERIE ESISTENTI
scala 1:500

INIZIO INTERVENTO DI DEMOLIZIONE ARMAMENTO
km 8+415


AREA DI ABBANCAGGIO

VIA CHIARAVAGNA

Discenderia Borzoli

NODO FERROVIARIO DI GENOVA

PLANIMETRIA AREA DI ABBANCAMENTO TEMPORANEO
GN01 - BRETELLA VOLTRI - ATTACCO LATO BORZOLI
scala 1:500

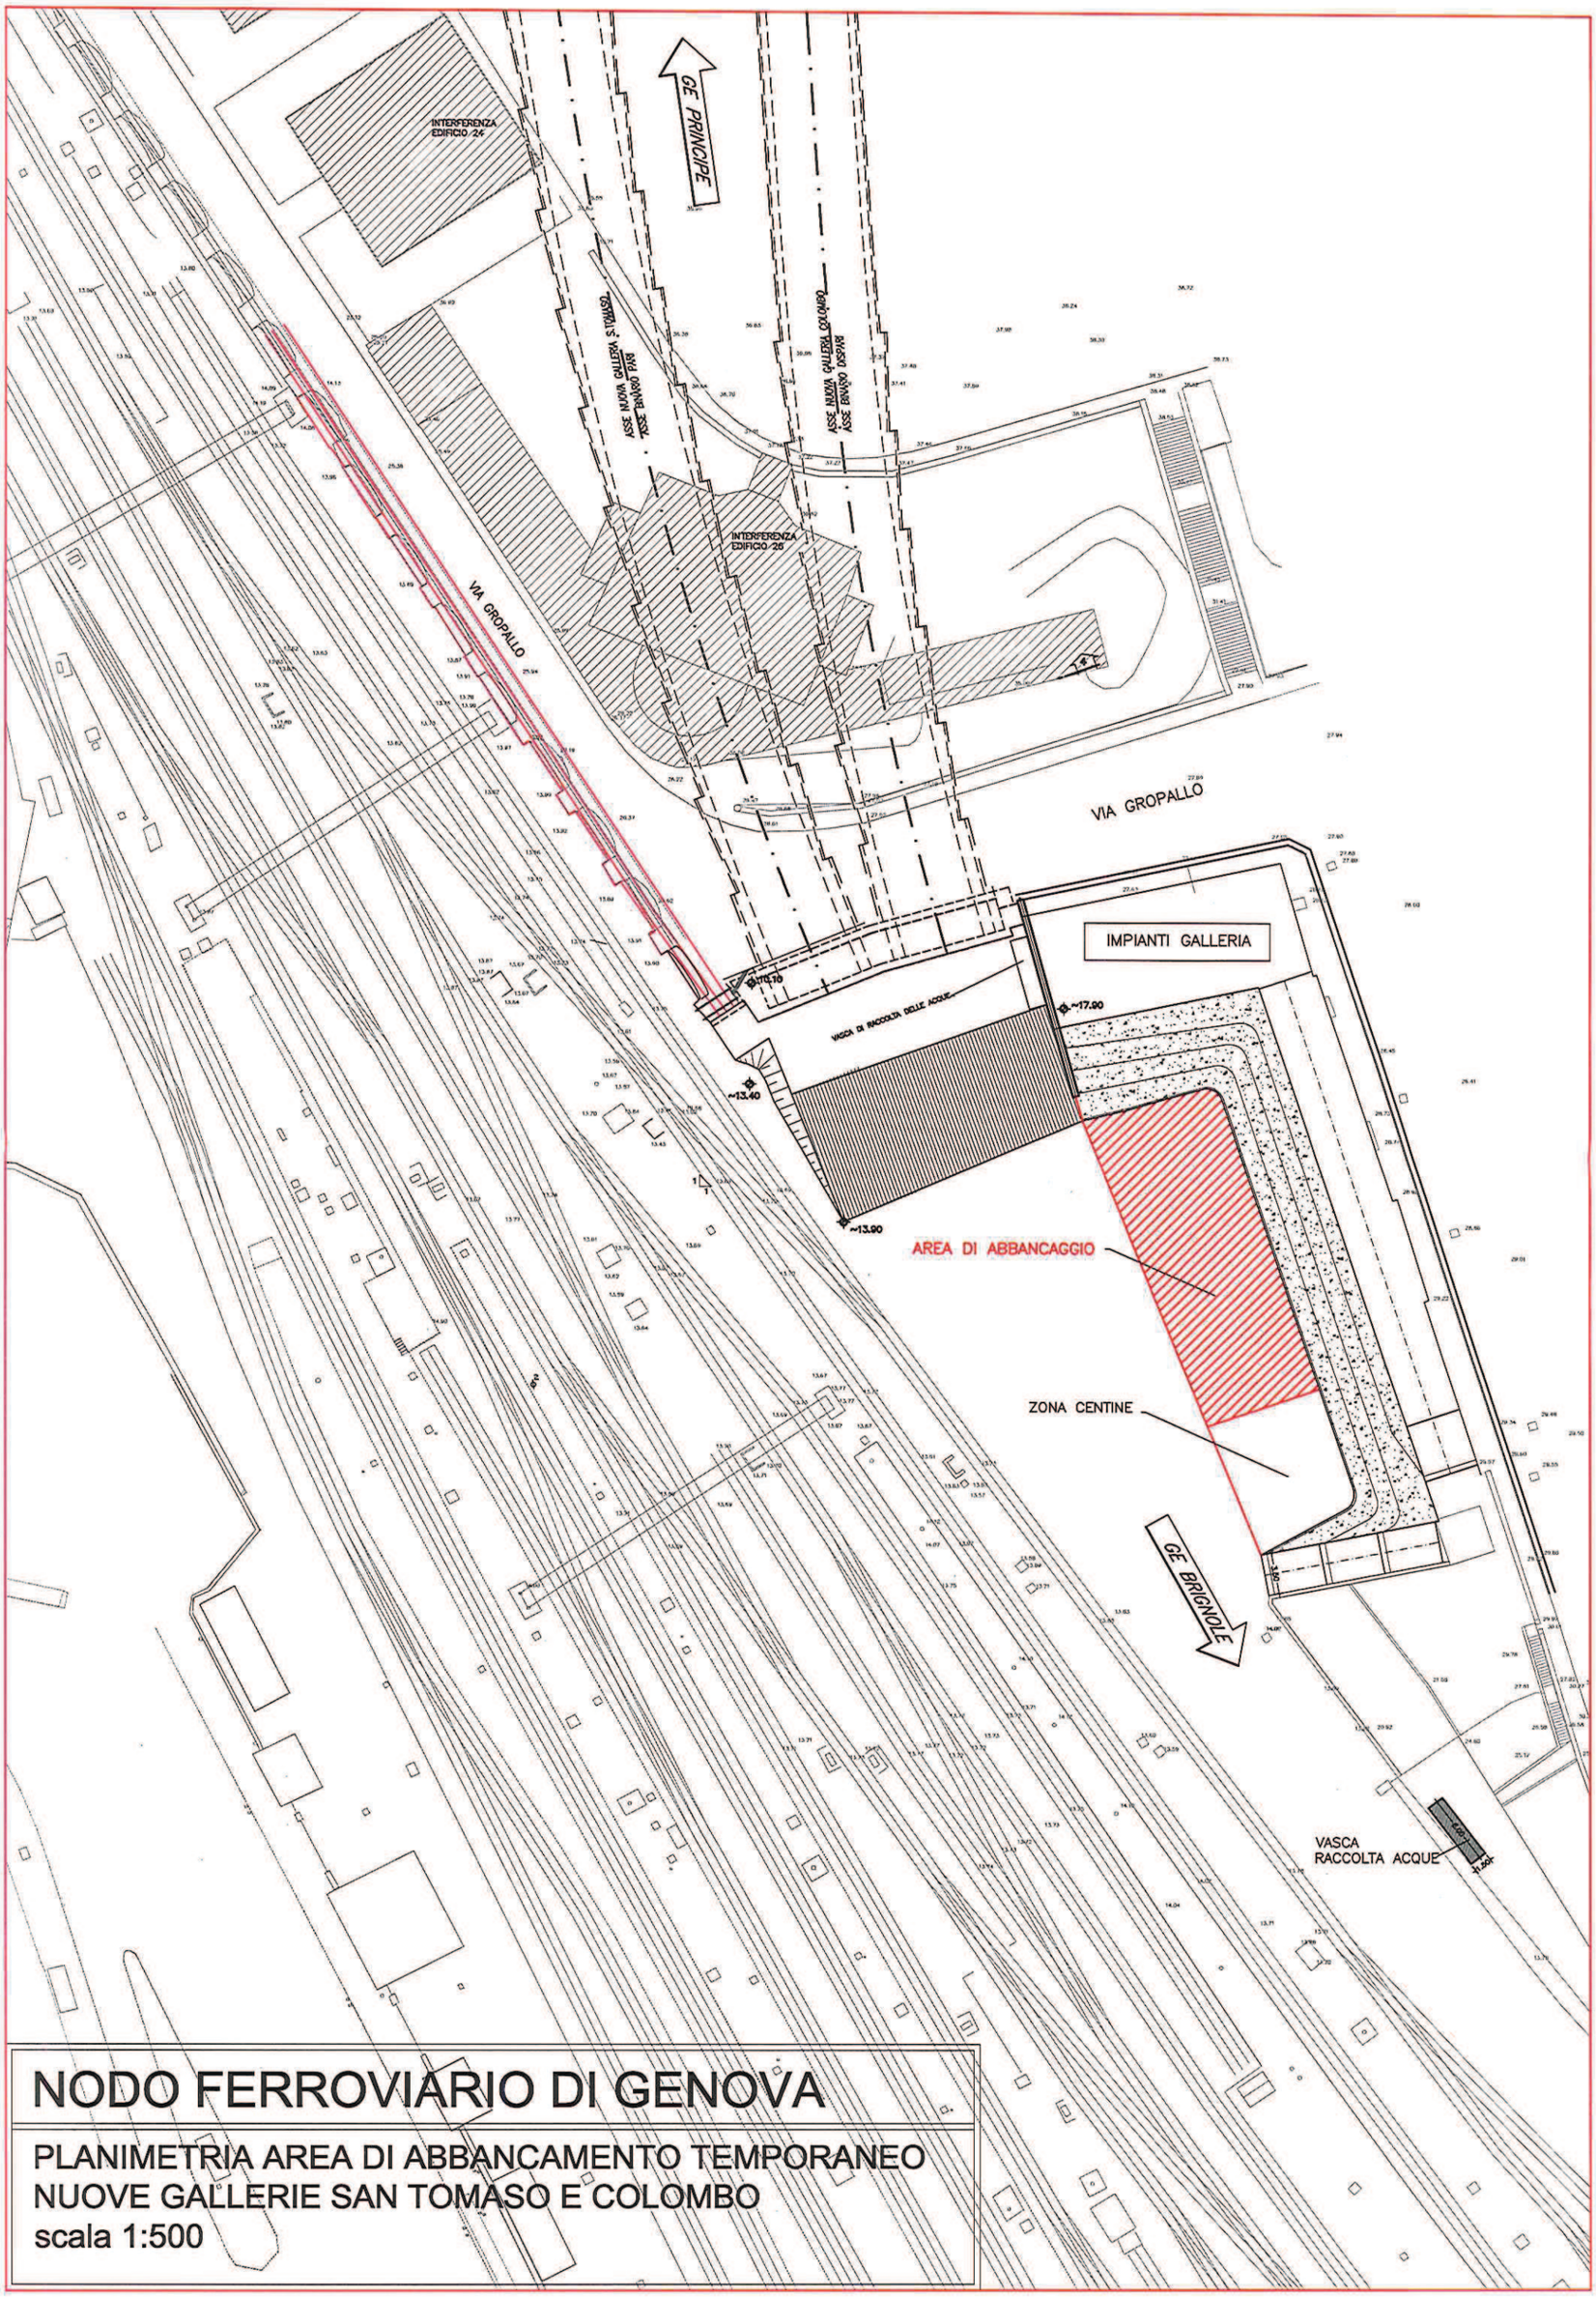

NODO FERROVIARIO DI GENOVA

PLANIMETRIA AREA DI ABBANCAMENTO TEMPORANEO
NUOVE GALLERIE SAN TOMASO E COLOMBO
scala 1:500