

BORZOLI

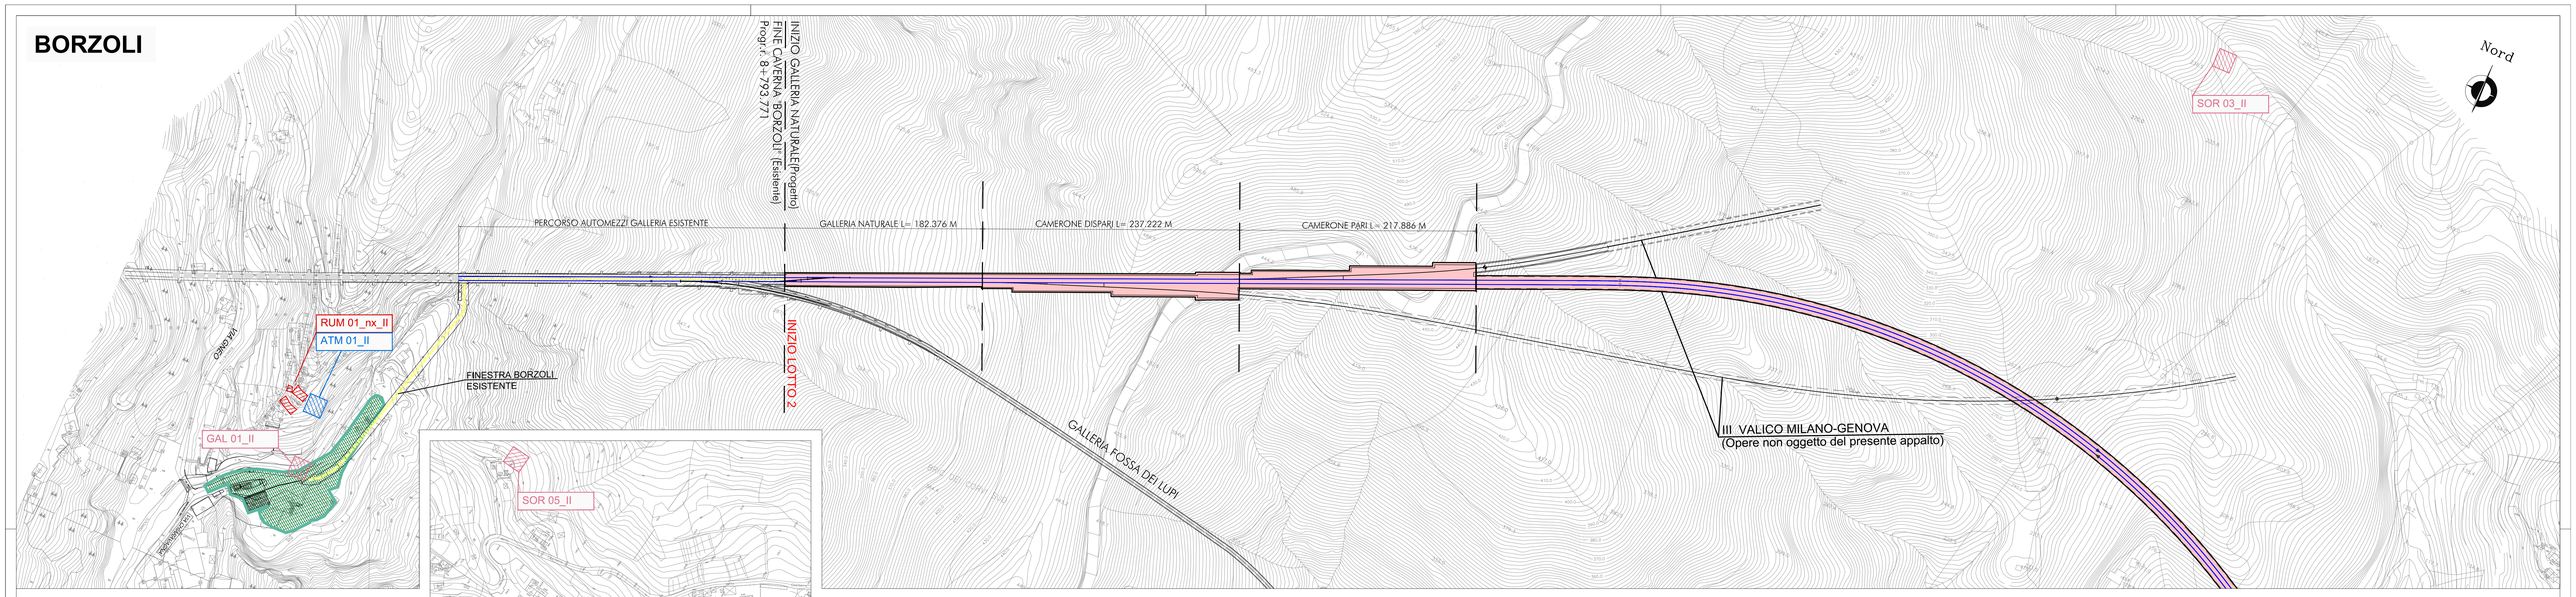

FEGINO

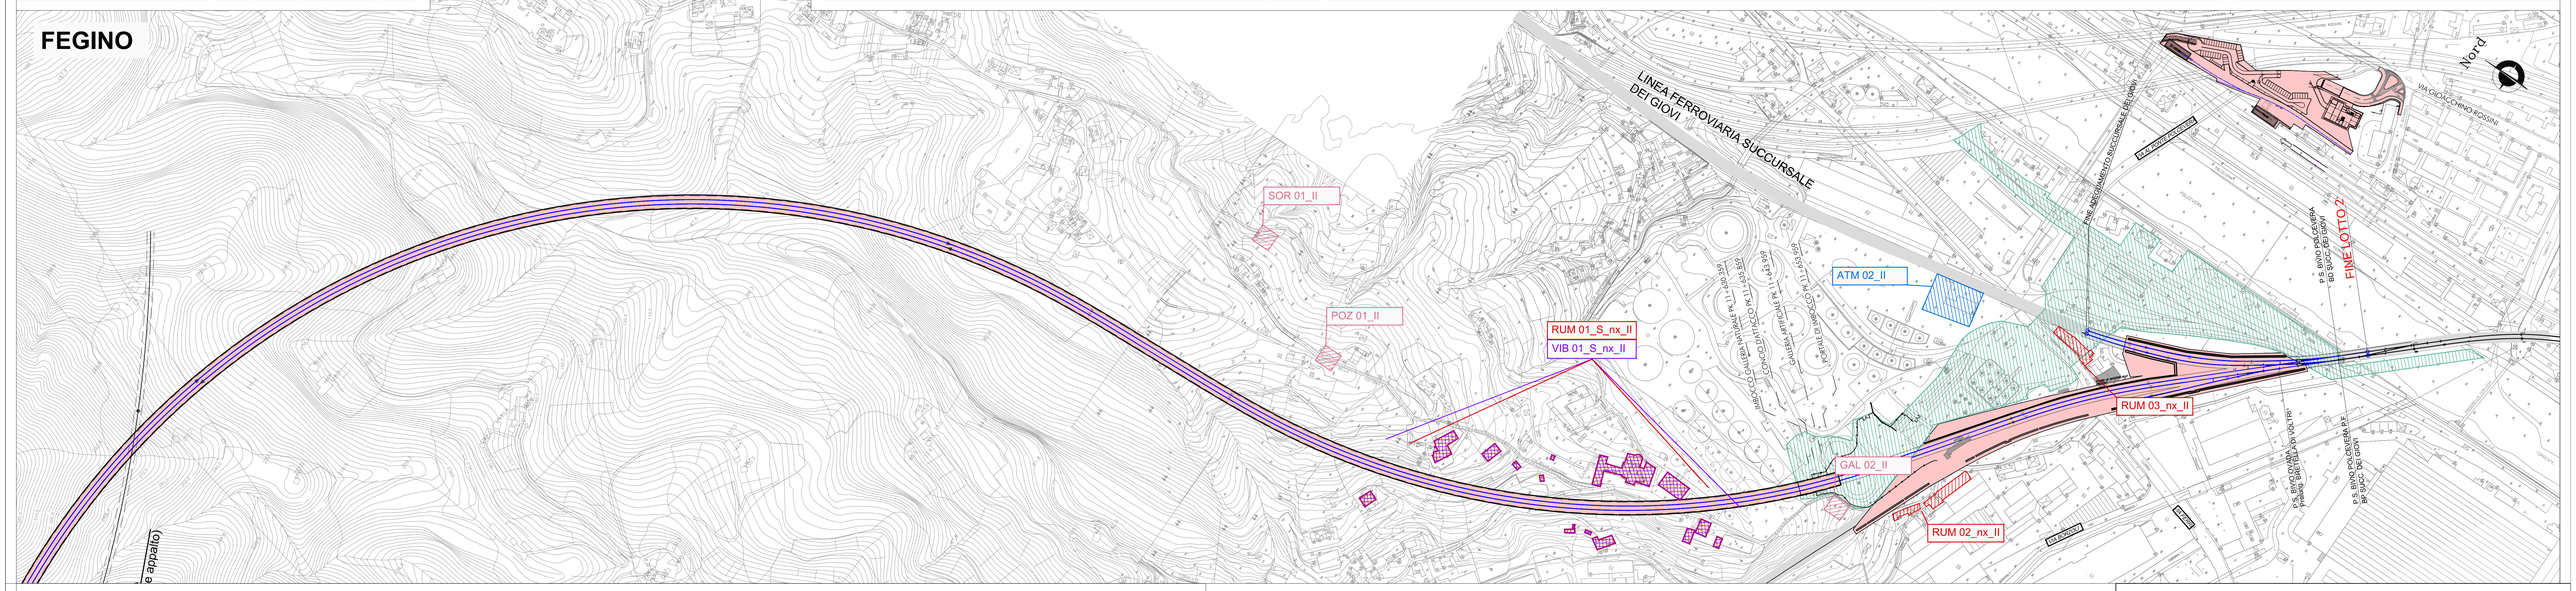

LEGENDA

MONITORAGGIO

	COMPONENTE	FREQUENZA
	RUM MONITORAGGIO RUMORE	TRIMESTRALE
	RUM S MONITORAGGIO RUMORE SOLIDO	CONTINUO
	ATM MONITORAGGIO ATMOSFERA	TRIMESTRALE
	VIB MONITORAGGIO VIBRAZIONI	SEMESTRALE
	SOR MONITORAGGIO ACQUE SOTTERRANEE (SORGENTI)	TRIMESTRALE
	POZ MONITORAGGIO ACQUE SOTTERRANEE (POZZI)	TRIMESTRALE
	GAL MONITORAGGIO ACQUE SOTTERRANEE (IMBOCCO GALLERIE)	TRIMESTRALE

PROGETTO

	LINEA FERROVIARIA DI PROGETTO
	LINEA FERROVIARIA DI PROGETTO IN GALLERIA
	LINEA FERROVIARIA ESISTENTE IN GALLERIA INTERESSATA DA INTERVENTI DI ADEGUAMENTO
	COLLEGAMENTO ESISTENTE TRA I CANTIERI OPERATIVI E LE AREE DI LAVORO IN GALLERIA
	PRINCIPALI LINEE FERROVIARIE ESISTENTI
	PRINCIPALI LINEE FERROVIARIE ESISTENTI: TRATTI IN GALLERIA

CANTIERIZZAZIONE

	BINARI IN COSTRUZIONE
	OPERE IN COSTRUZIONE
	AREE DI LAVORAZIONE
	AREE DI CANTIERE
	ATTIVITA' STRALCIATA DAL CONTRATTO

KEY PLAN



COMMITTENTE:

RFI RETE FERROVIARIA ITALIANA
GRUPPO FERROVIE DELLO STATO ITALIANE

PROGETTAZIONE:

ITALFERR
GRUPPO FERROVIE DELLO STATO ITALIANE

INFRASTRUTTURE FERROVIARIE STRATEGICHE DEFINITE DALLA LEGGE OBIETTIVO N. 443/01

U.O. AMBIENTE, ARCHITETTURA E ARCHEOLOGIA

PROGETTO ESECUTIVO

POTENZIAMENTO INFRASTRUTTURALE VOLTRI BRIGNOLE

PROGETTO DI MONITORAGGIO AMBIENTALE

Proposta di revisione del Progetto di Monitoraggio Ambientale in fase di Corso d'Opera

Planimetria Generale - Lotto 2

SCALA: 1:2.000

COMMESSA	LOTTO	FASE	ENTE	TIPO DOC.	OPERA/DISCIPLINA	PROGR.	REV.
GCE1	02	E	22	PX	AC0000	001	A

Rev.	Descrizione	Redatto	Data	Verificato	Data	Approvato	Data	Autorizzato Data
A	Emissione esecutiva	E. Zattera	Aprile 2015	F. Rossi	Aprile 2015	F. Perotti	Aprile 2015	Arch. A. Marino Aprile 2015

File: GCE102E22PXAC0000001A.dwg n. Elab.: